
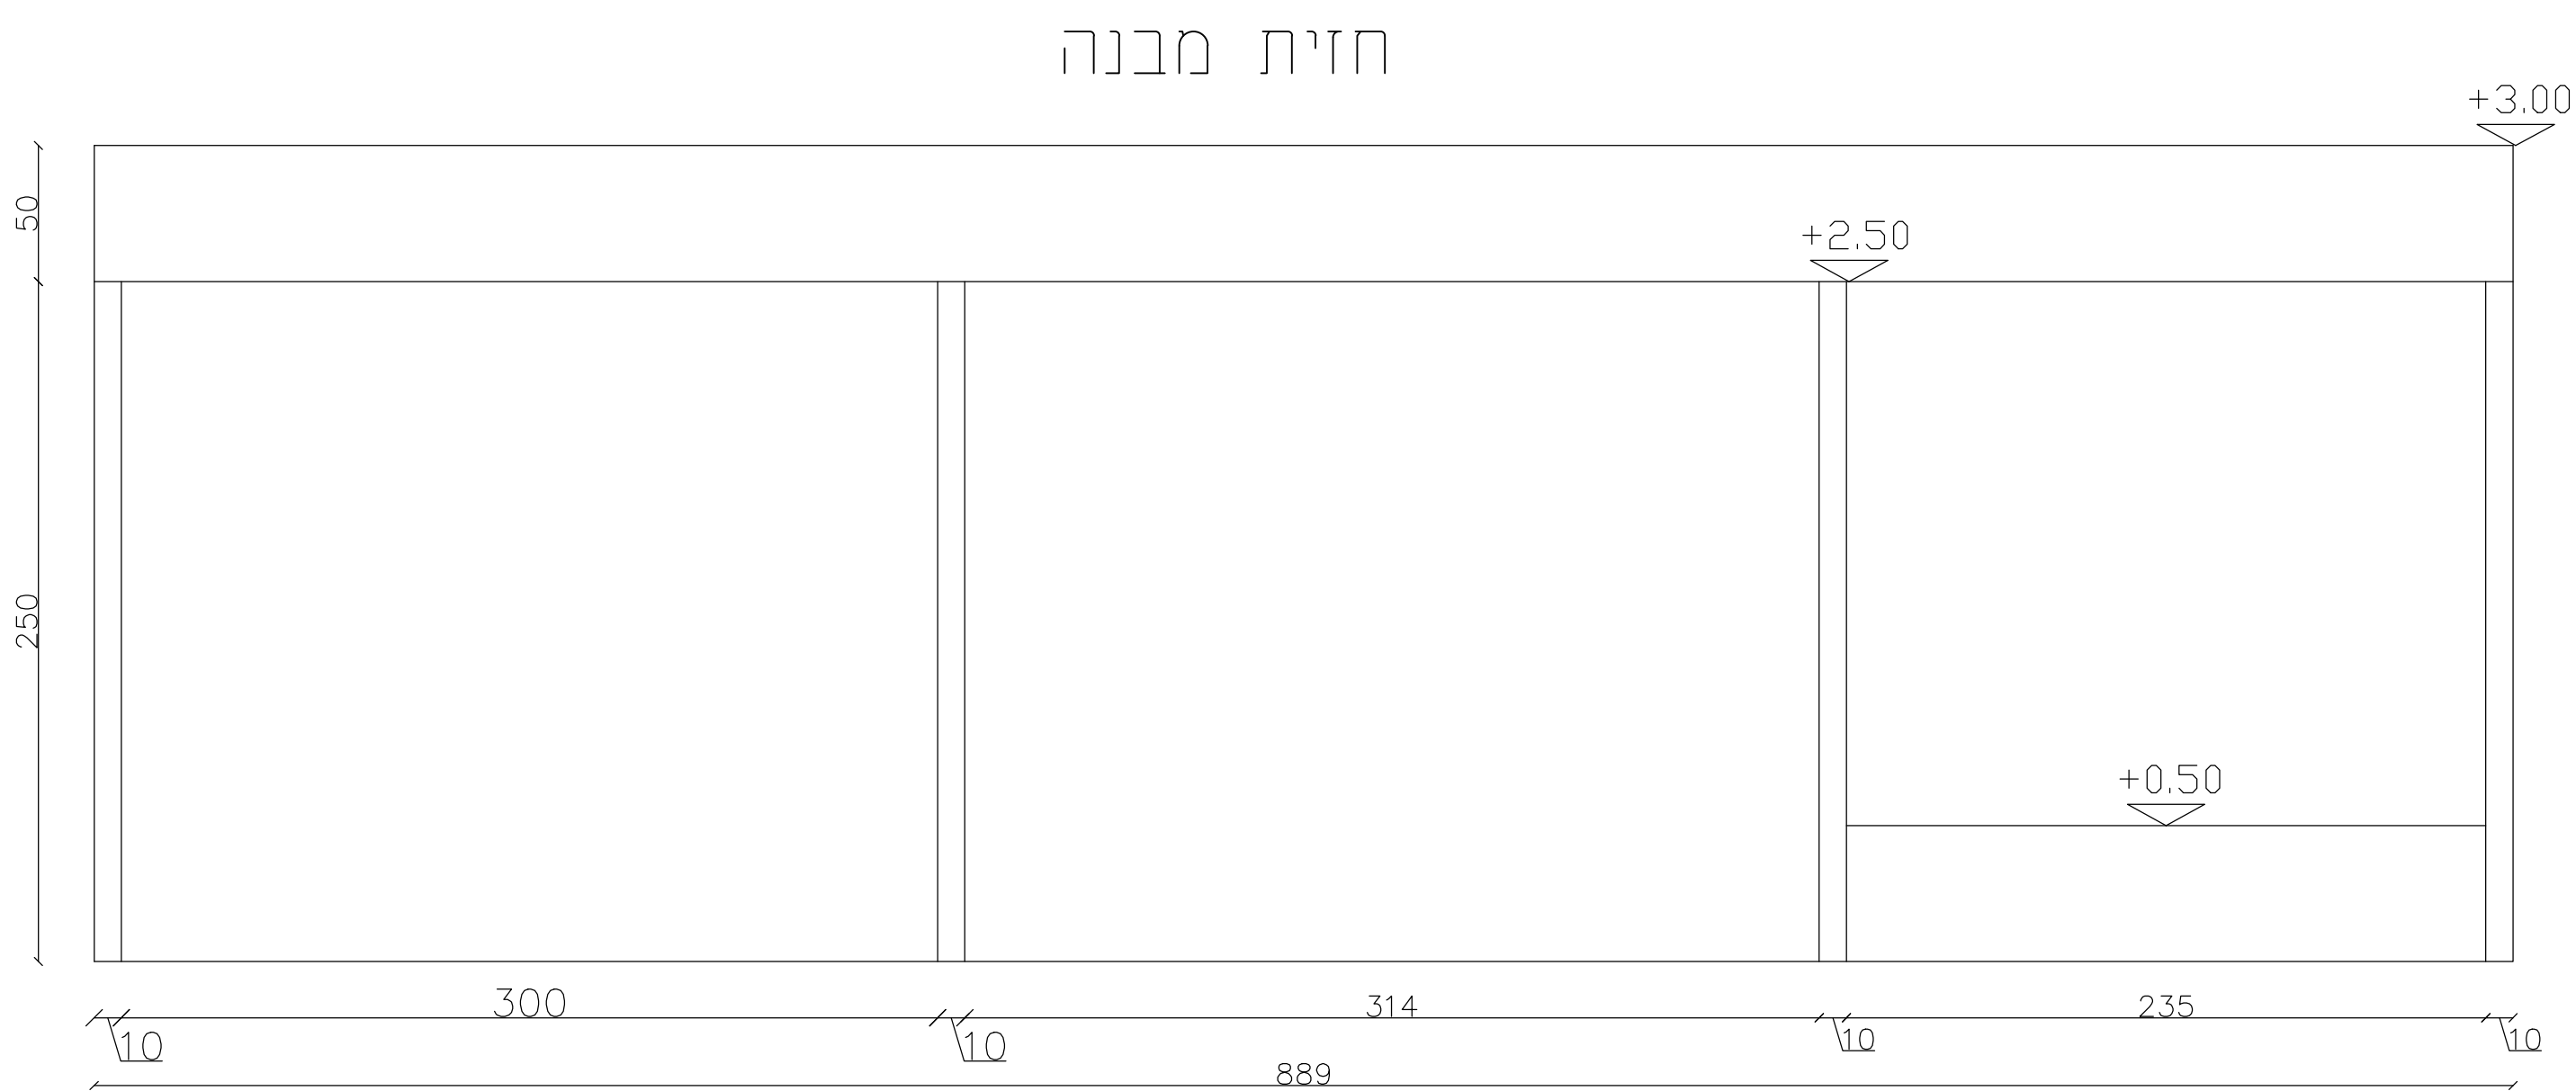
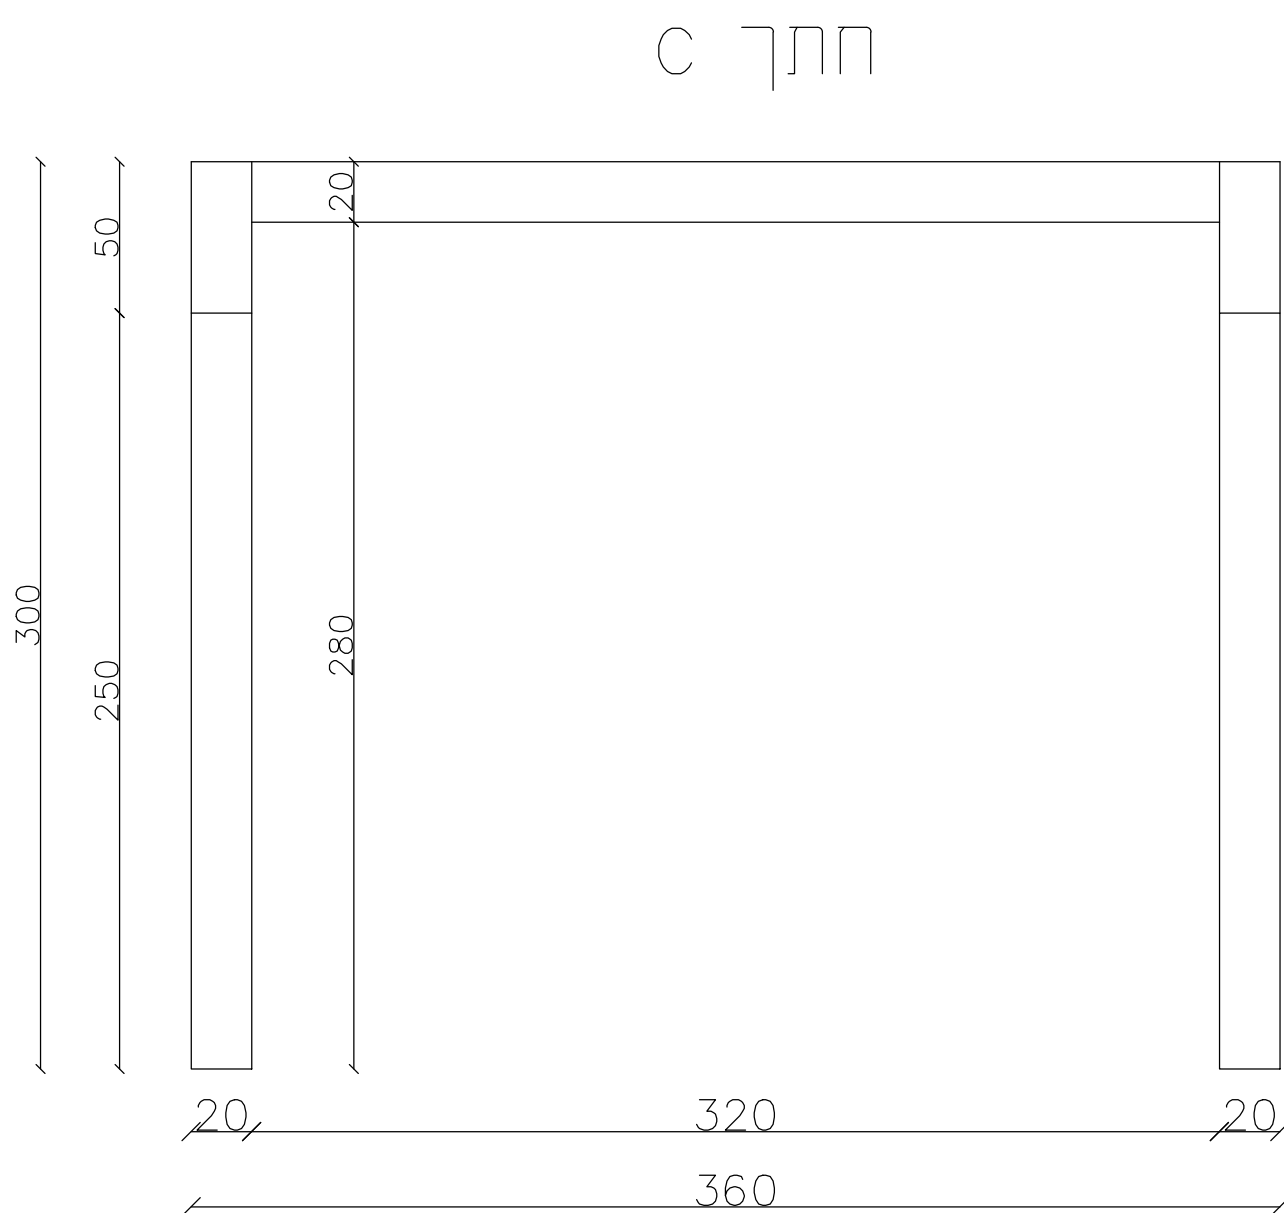
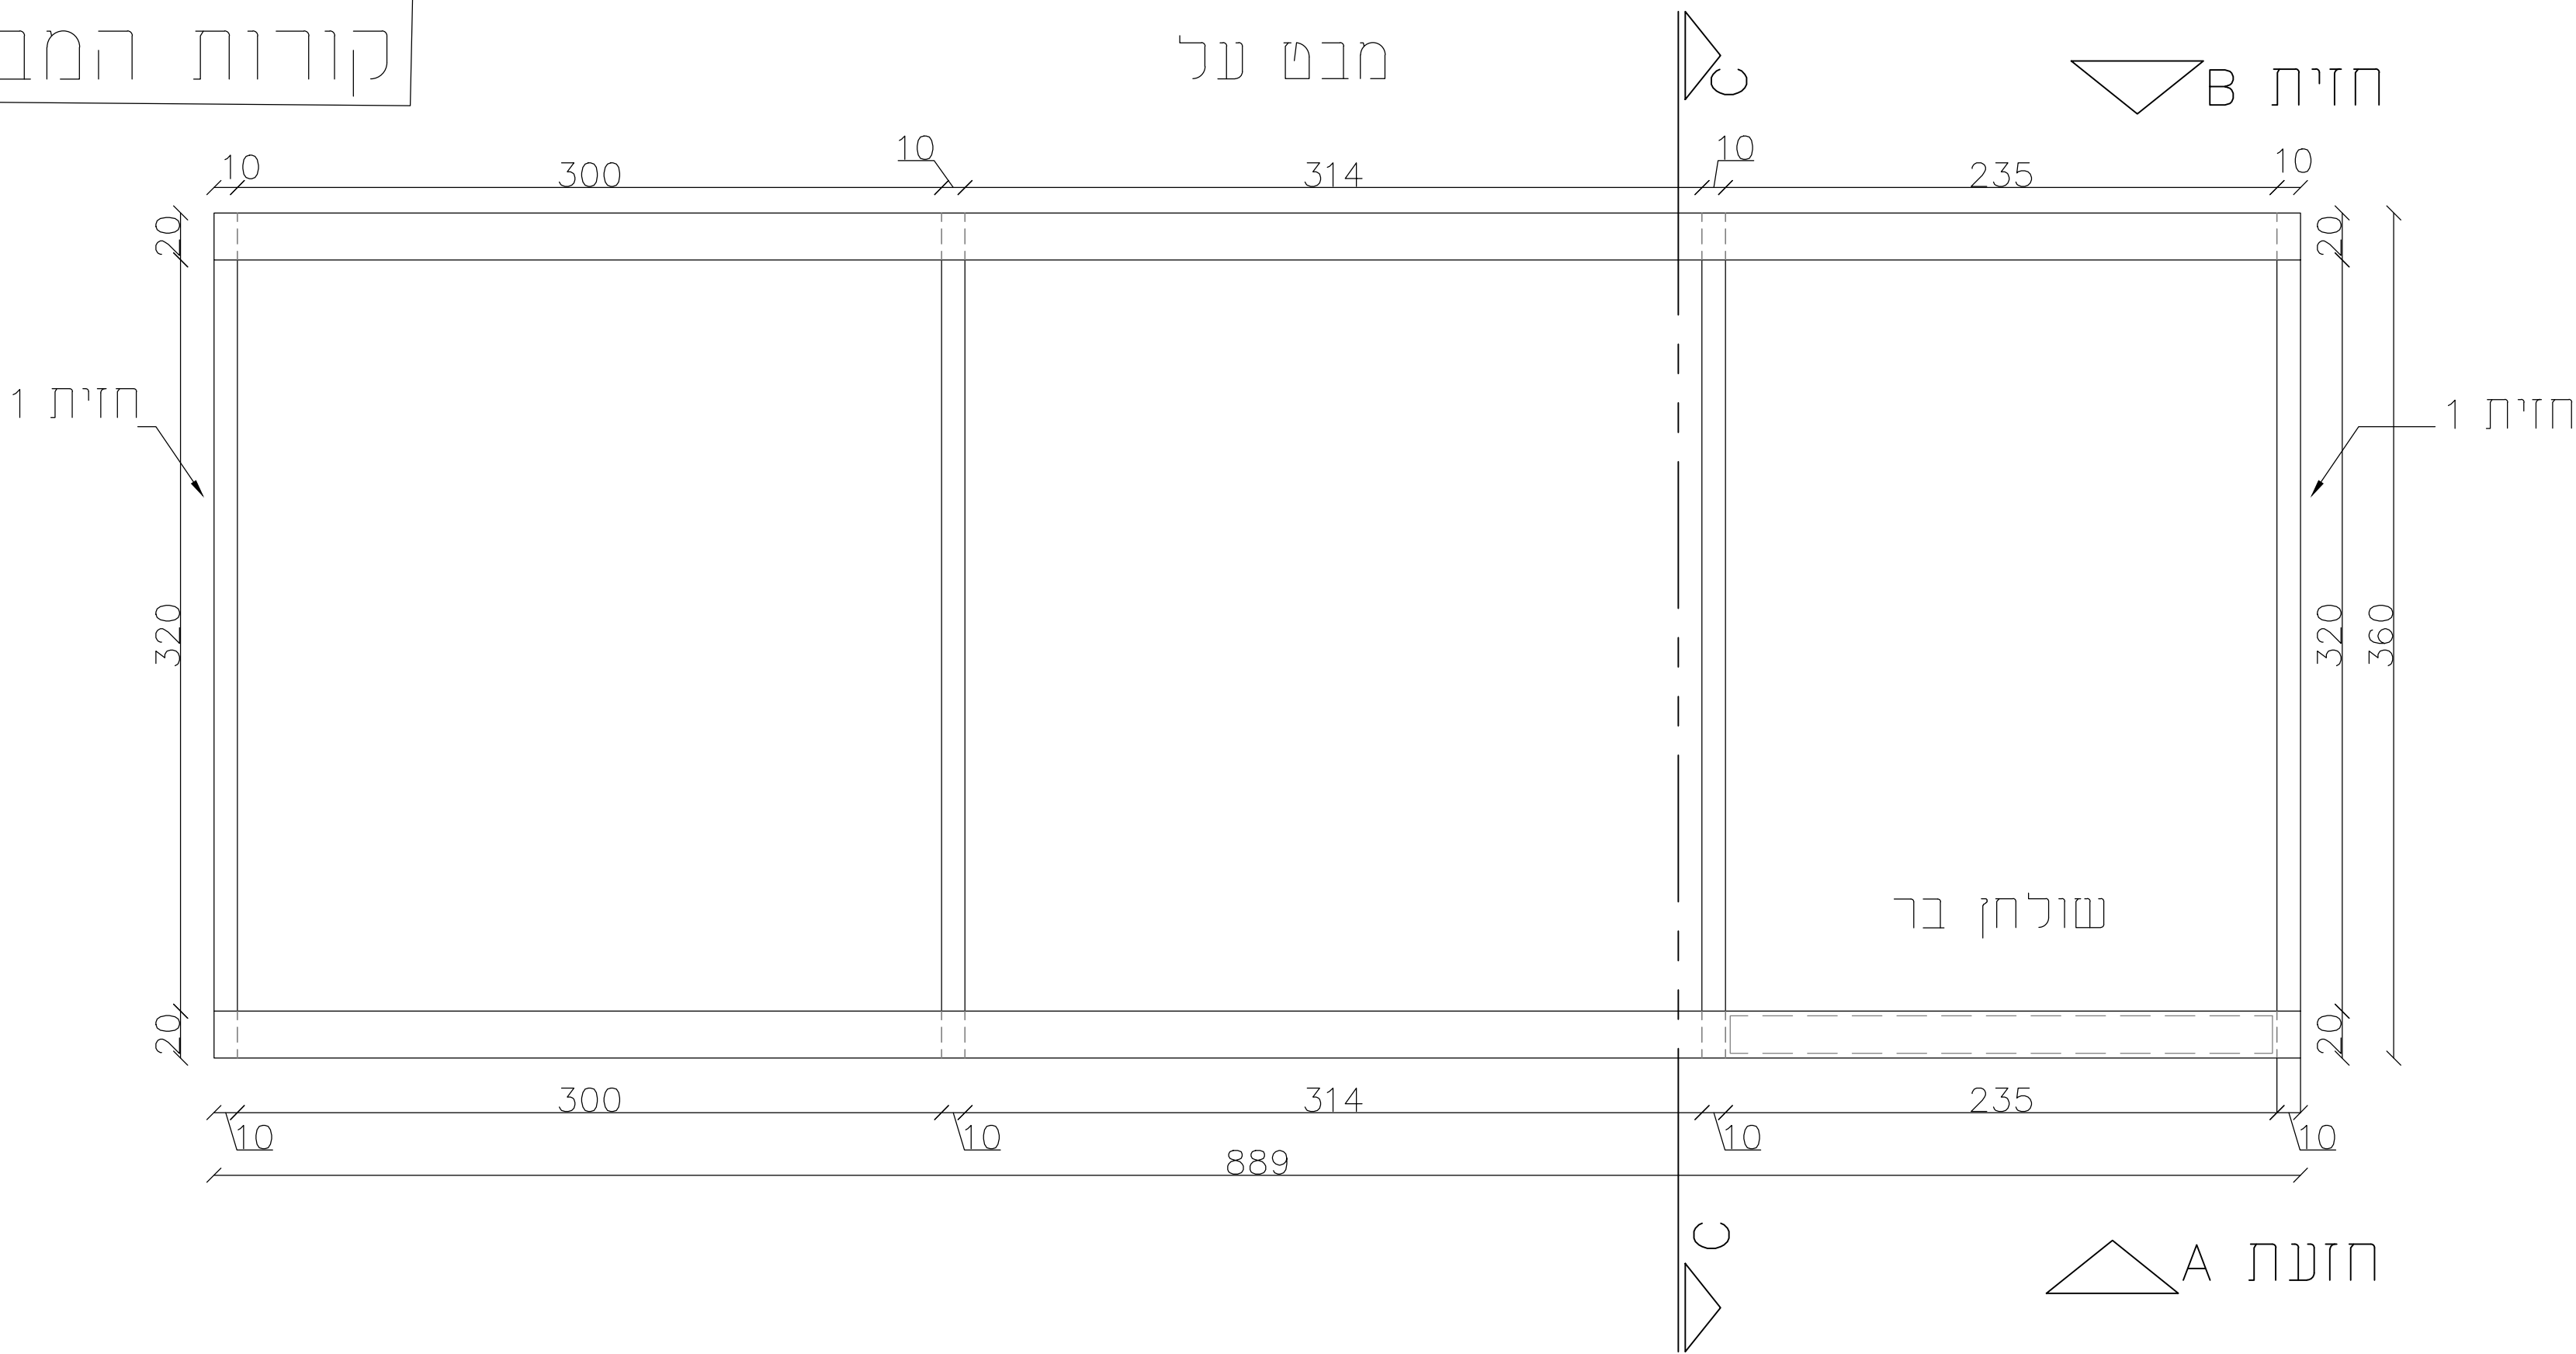


שדרה
קורות המבנה




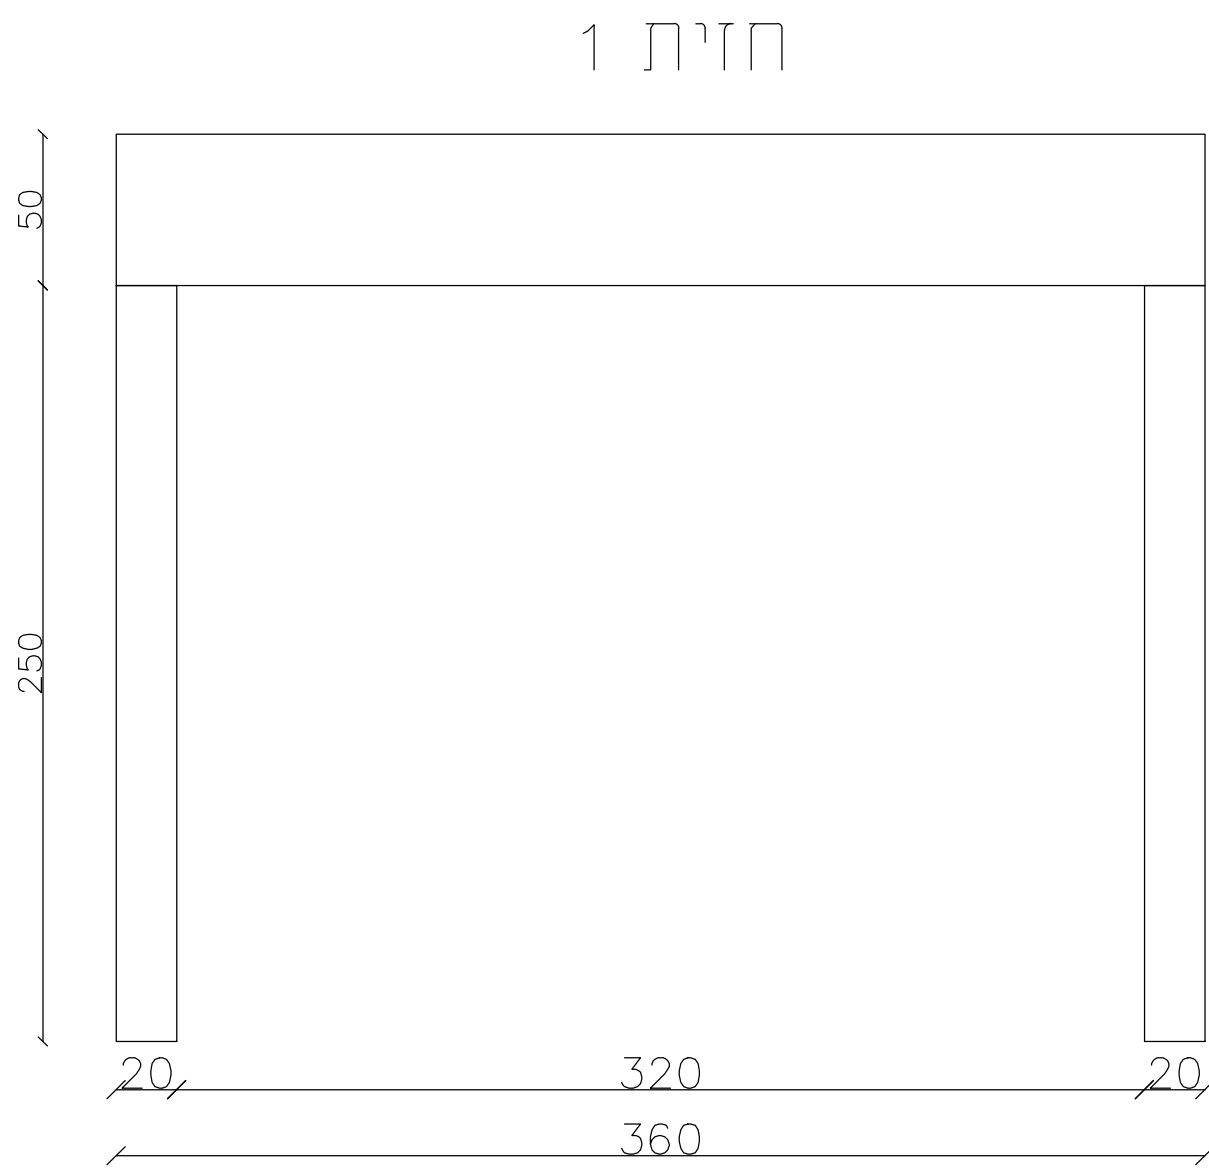


הערה
חומרים וגוונים על פי בחירת המעצבת

מסמך זה הוא בחזקת קניין רוחני ועל פי כך אין להעבירו לגורמים חיצוניים

עידית אבו תכנון ועיצוב פנים תכלת 27/9 נייד: 050-9292420 Email: editabu.design@gmail.com 	שם קובץ שדרה - מבנה David_Yelin	קנ"מ לעיון למברז לביצוע גיליון 11 מתוך 19	תאריך עידכון אחרון 12-05-2022	מהדורה 6 תאריך מקורי 25-02-2020	תוכנית זו הינה הצעה רעיונית בלבד. אין לבצע כל עבודה על סמך תוכנית זו ולפני קבלת כל האישורים מהגורמים המוסמכים לרבות רשויות ומהנדס קונסטרוקציה	הערות - על המכצע לבדוק את כל המידות ועל כל שעות או אי התאמה עליו להודיע למתכנן לפני ביצוע - אין לקבוע גדלים עפ"י מדידה מהערישום במידה וחסרה מידה יש לפנות ישירות למתכנן - יש לוודא קיום נק חשמל ומים בסמוך למצורים ורלבנטיים
---	--	--	---	---	--	--

שדרה מרכזית חזית A

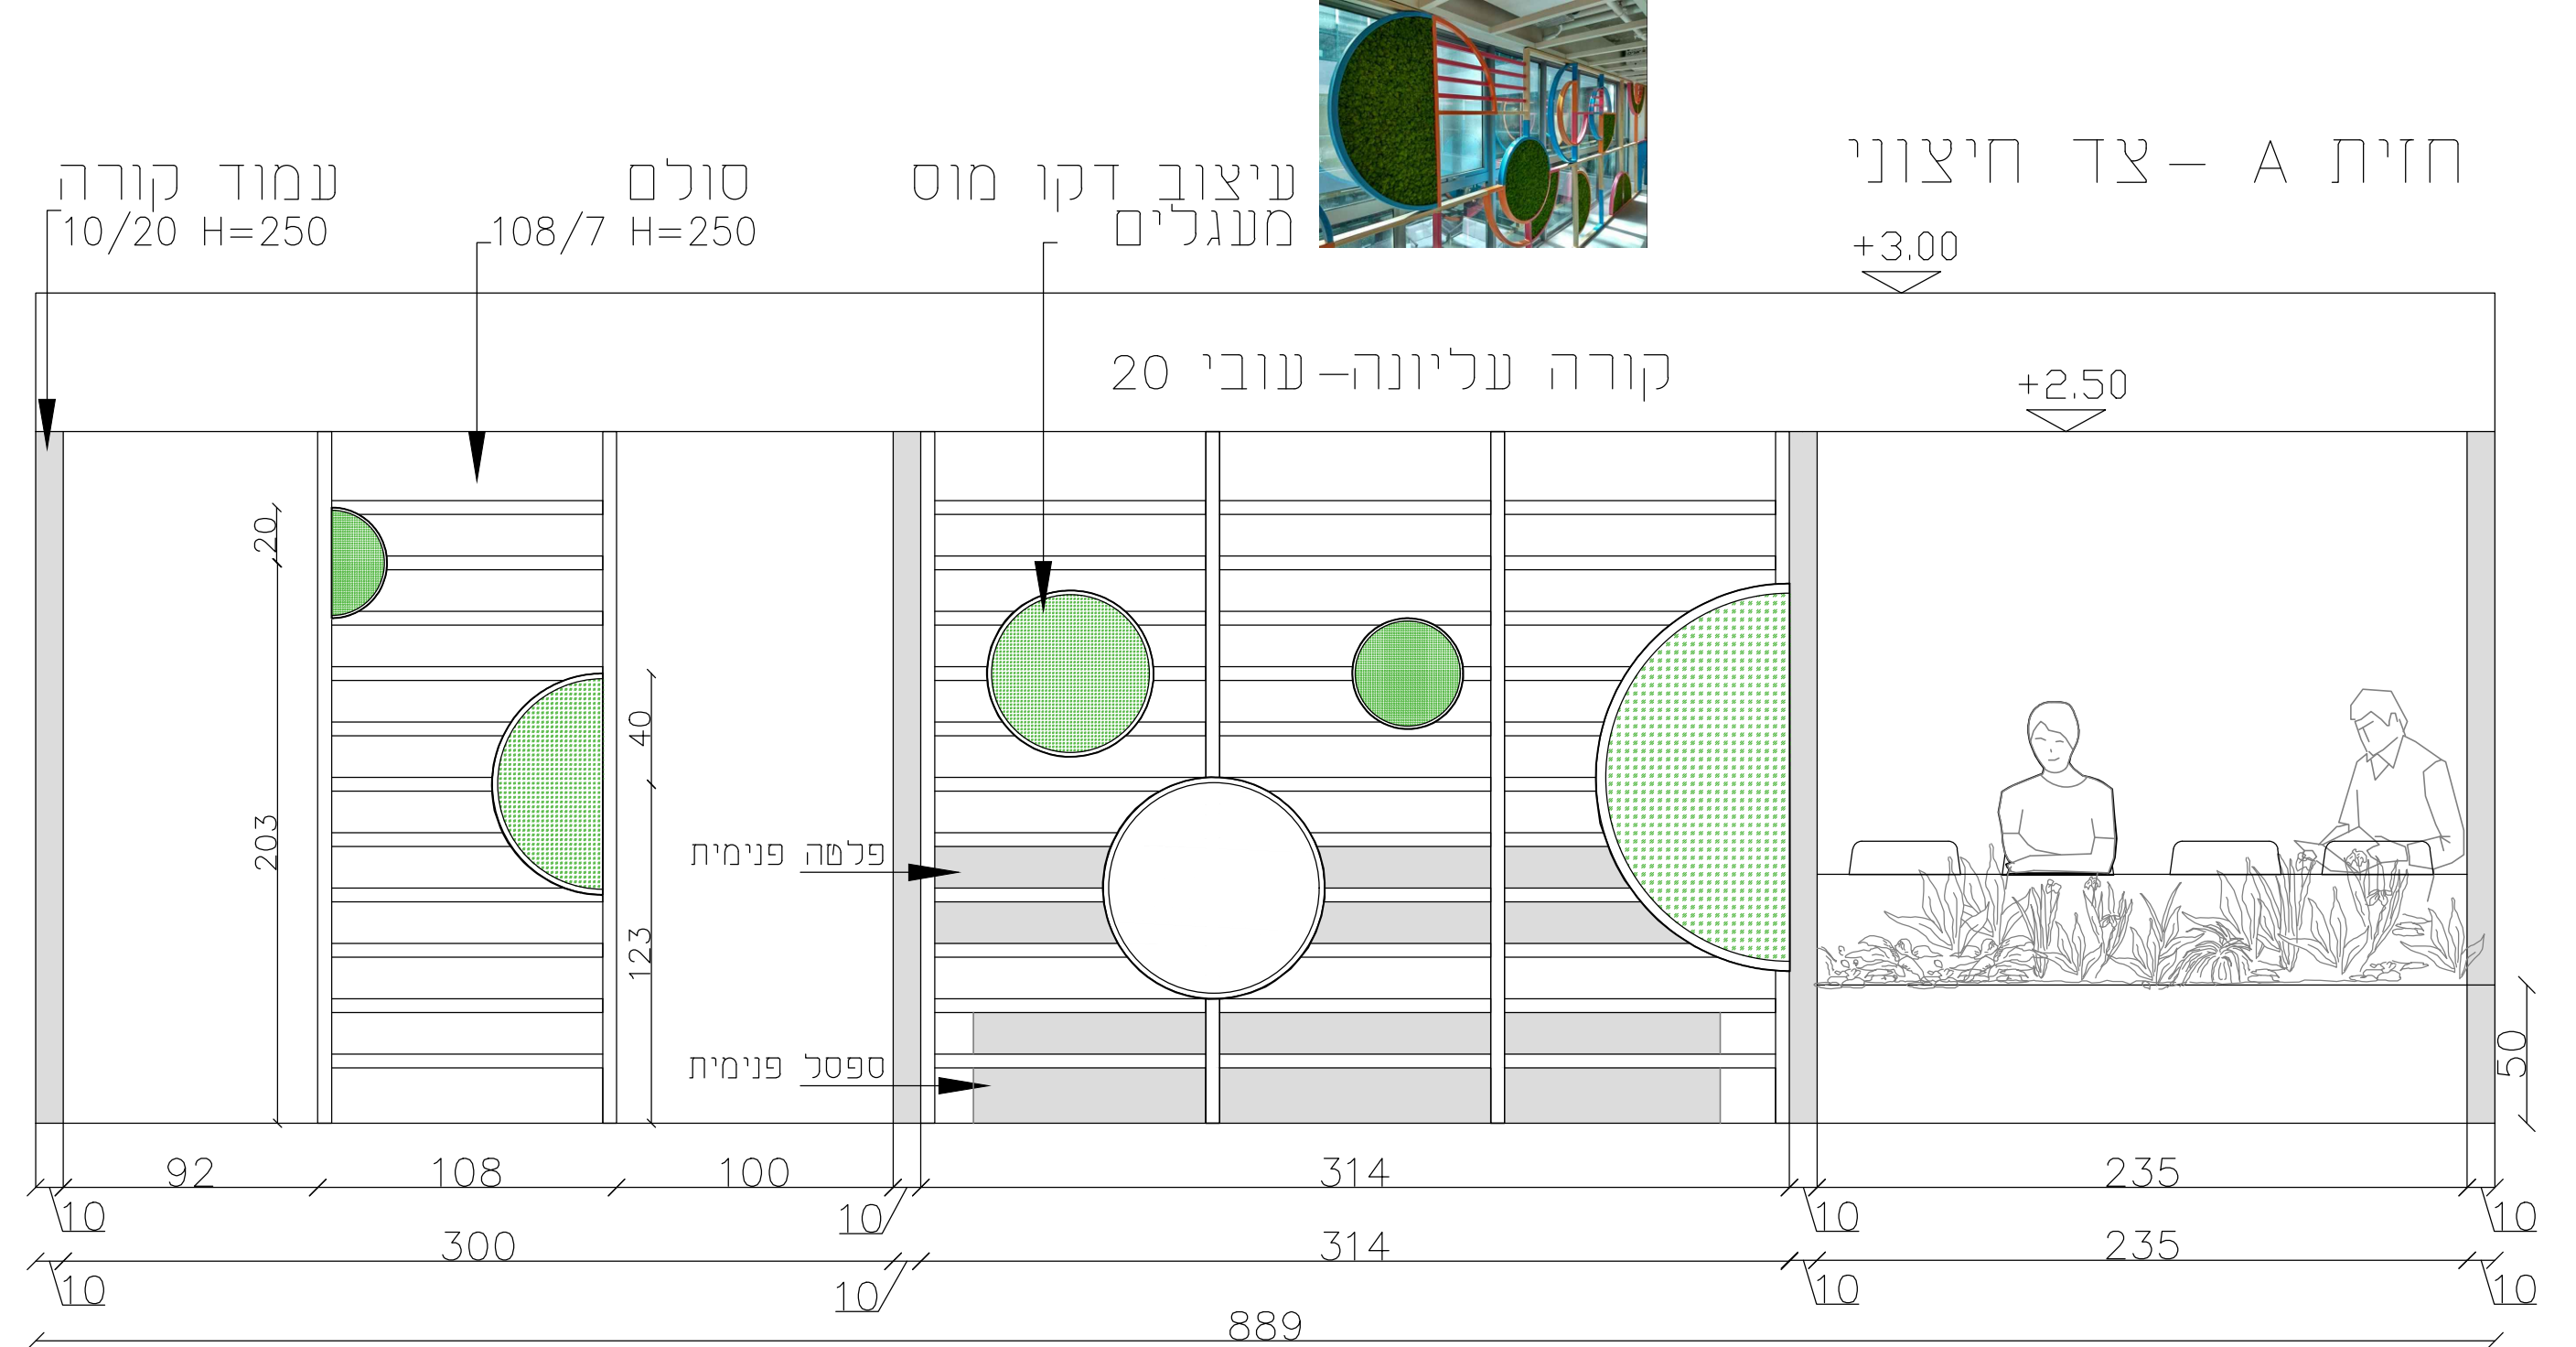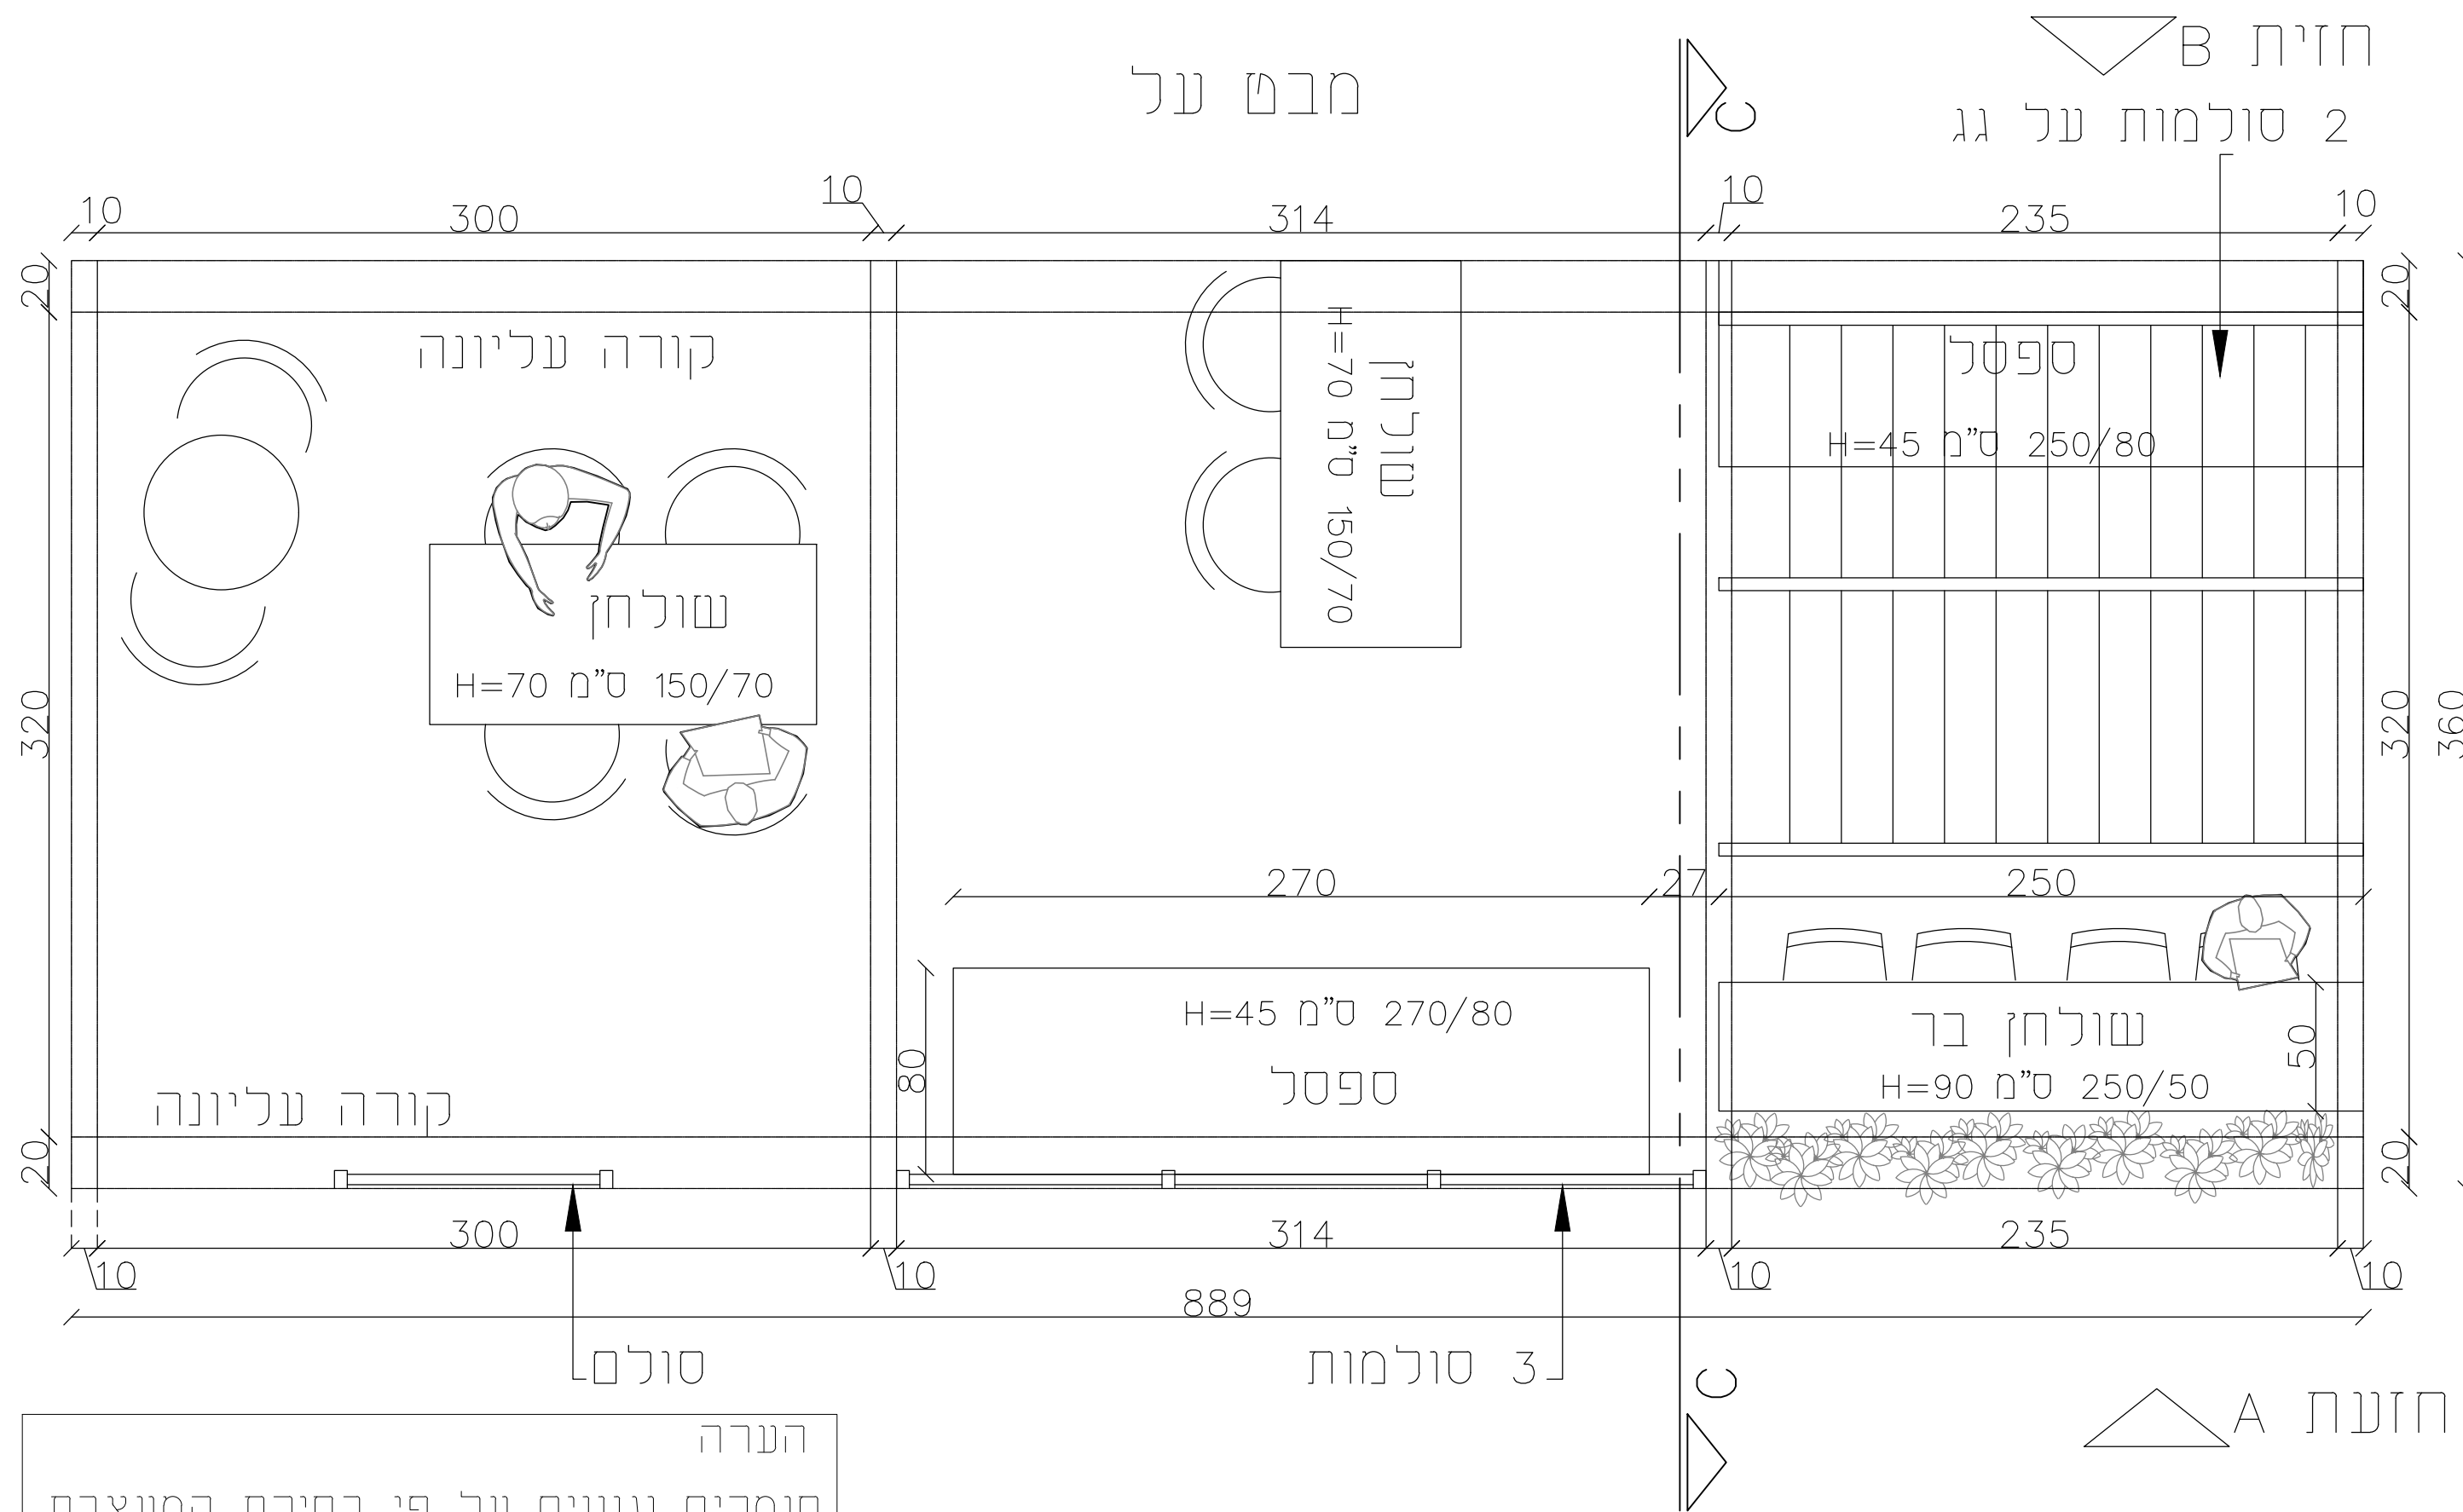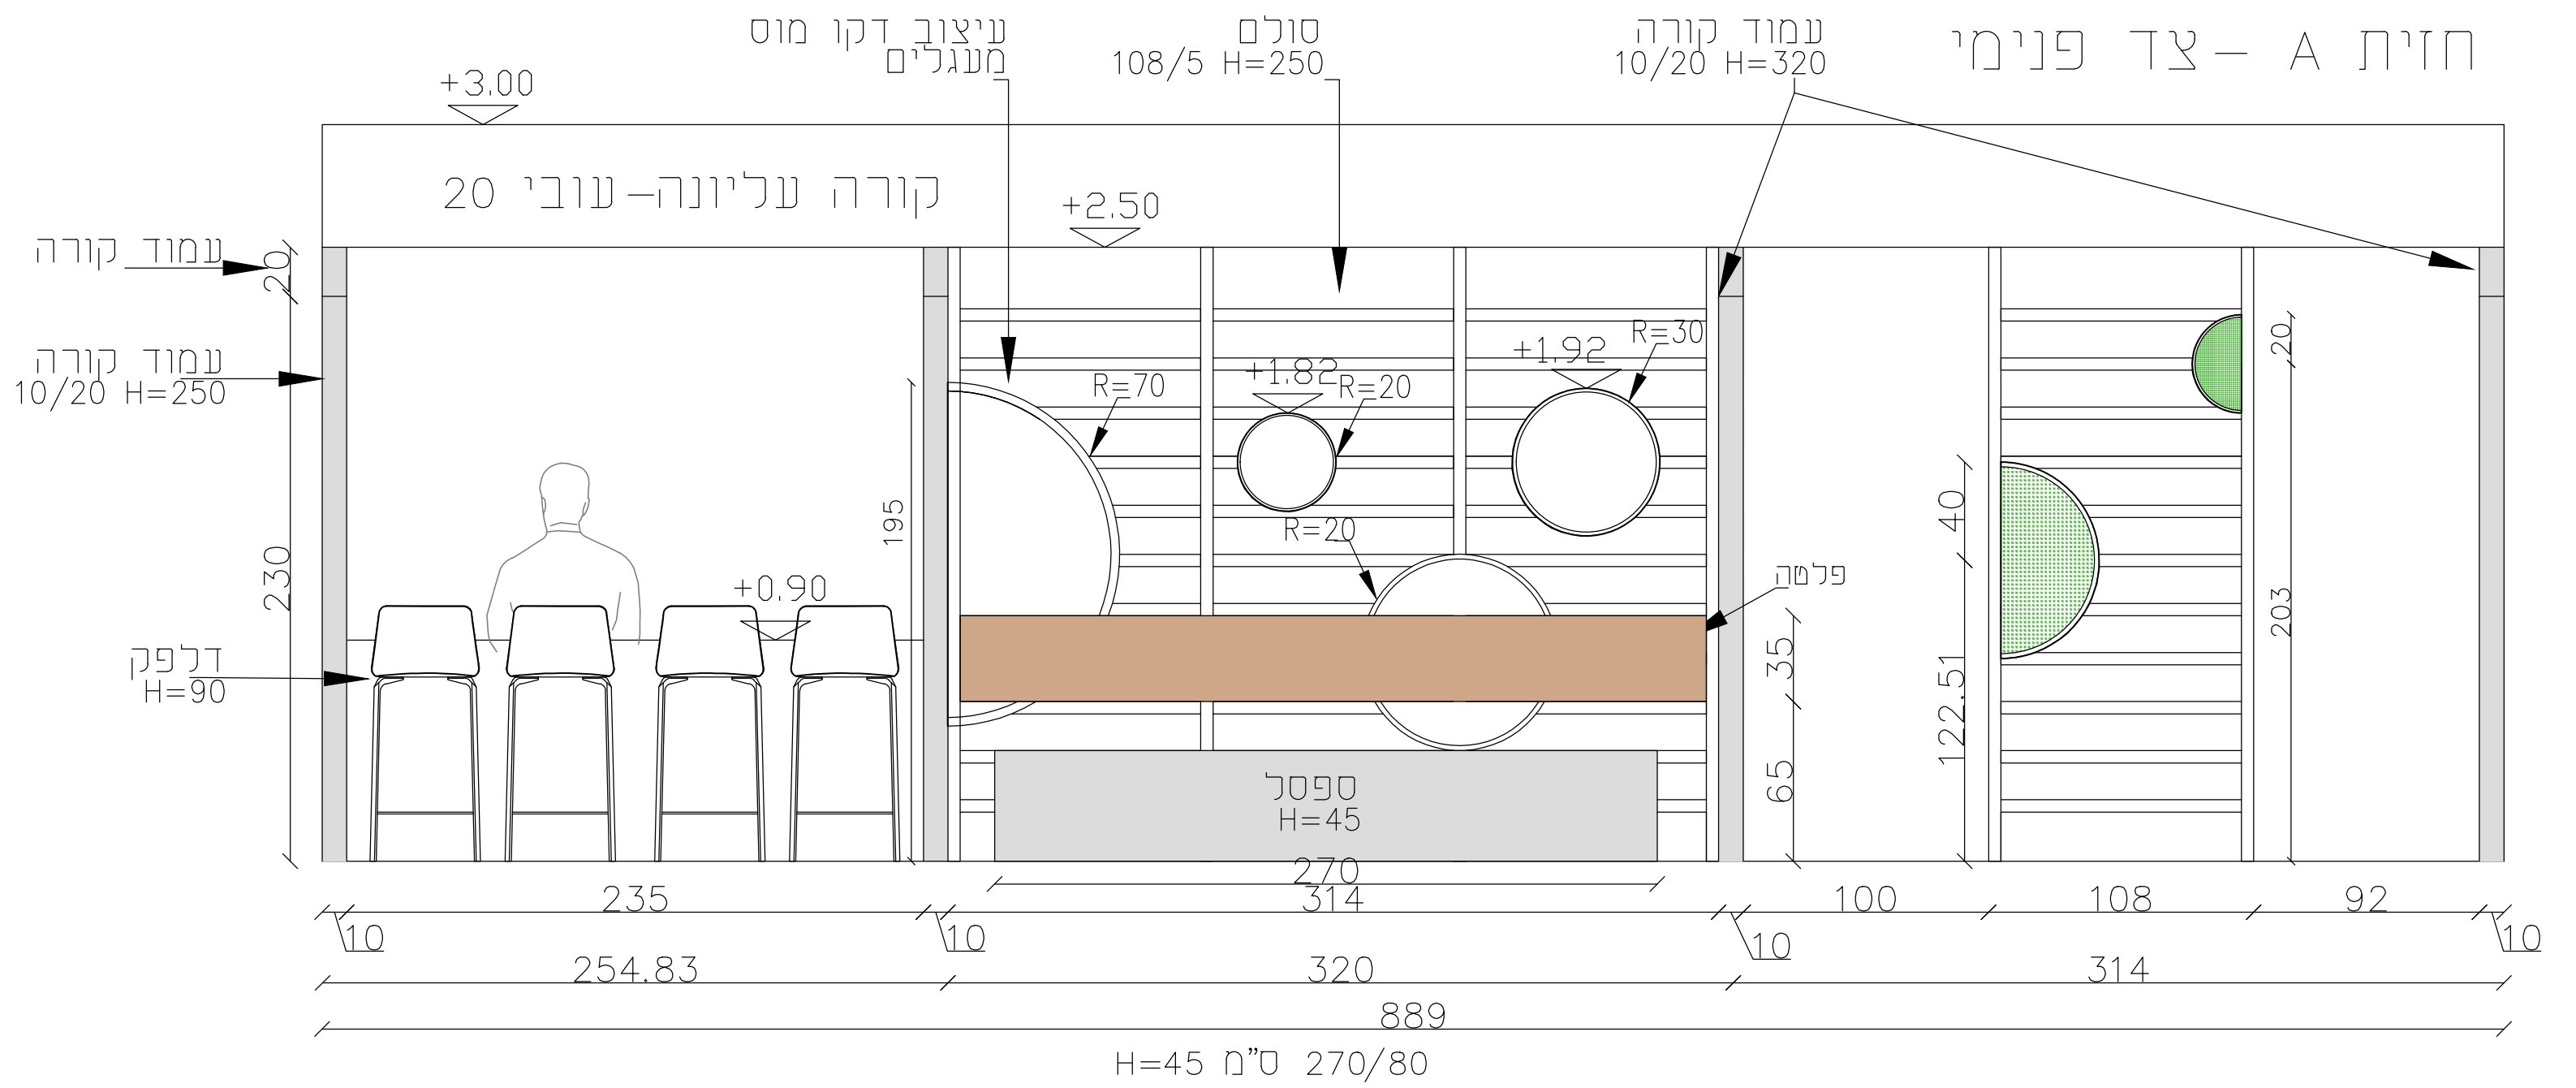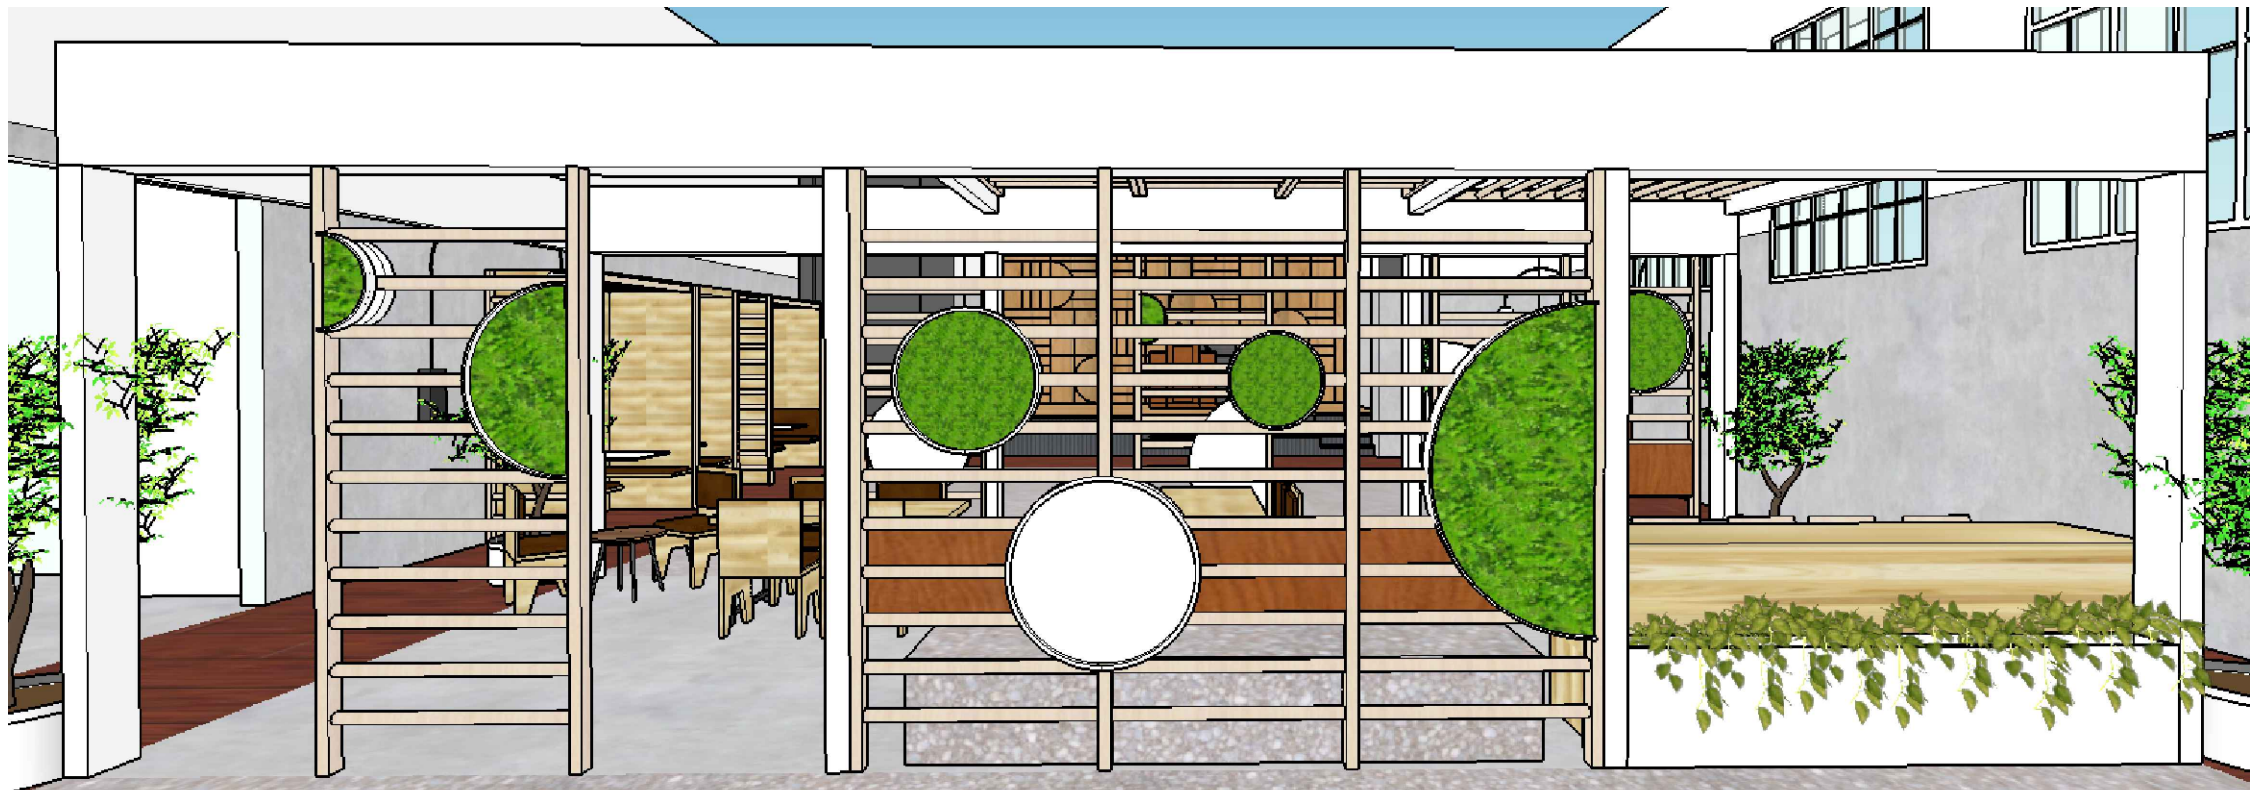

מסמך זה הוא בחזקת קניין רוחני ועל פי כך אין להעבירו לגורמים חיצוניים

הערה
חומרים וגוונים על פי בחירת המעצבת

הערות
כל המידות מצוינות בס"מ
המידות המופיעות בטורפים מבוססות על
חובניות שנמסרו ע"י מזמין העבודה
המעצבת אחראי לבדיקת כל המידות
והתאמתן בשטח.

תוכנית זו הינה הצעה רעיונית בלבד.
אין לבצע כל עבודה על סמך תוכנית זו
ורפני קבלת כל האשורים מהגורמים
המסמכים לרבות רשויות ומנהגים
קונסטרוקטיבית.

מהדורה
6
תאריך מקורי
25-02-2020

קני"מ
1:25
תאריך עידכון אחרון
12-05-2022

לעיון
למברז
לביצוע
גיליון 13 מתוך 19

נושא
שדרה - חזית A
שם קובץ
David_Yelin


אולם בר נון
רווחת הסטודנט

עידית אבו
תכנון ועיצוב פנים
27/9
נייד: 050-9292420
Email: editabu.design@gmail.com




שדרה מרכזית



חזית B

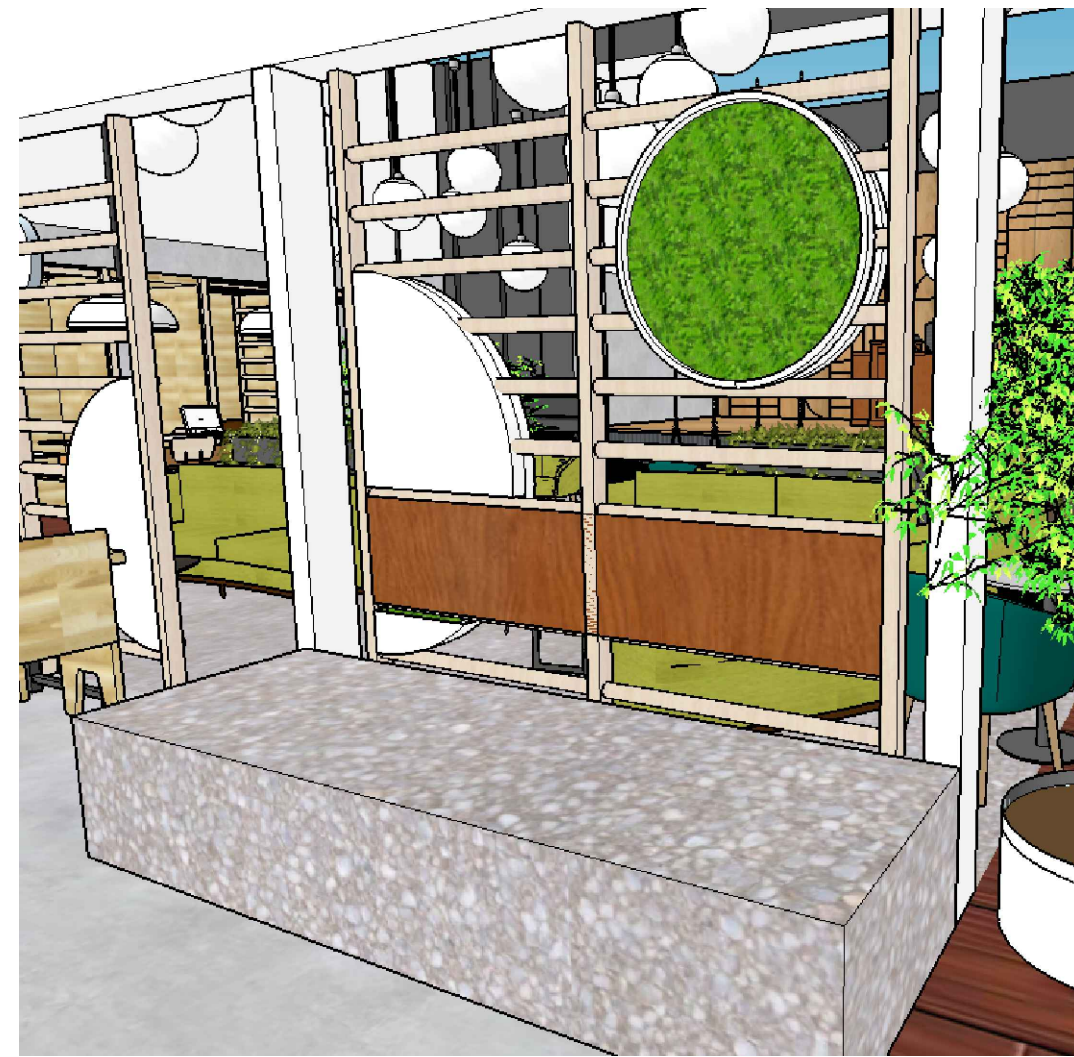

חזית B – צד פנימי

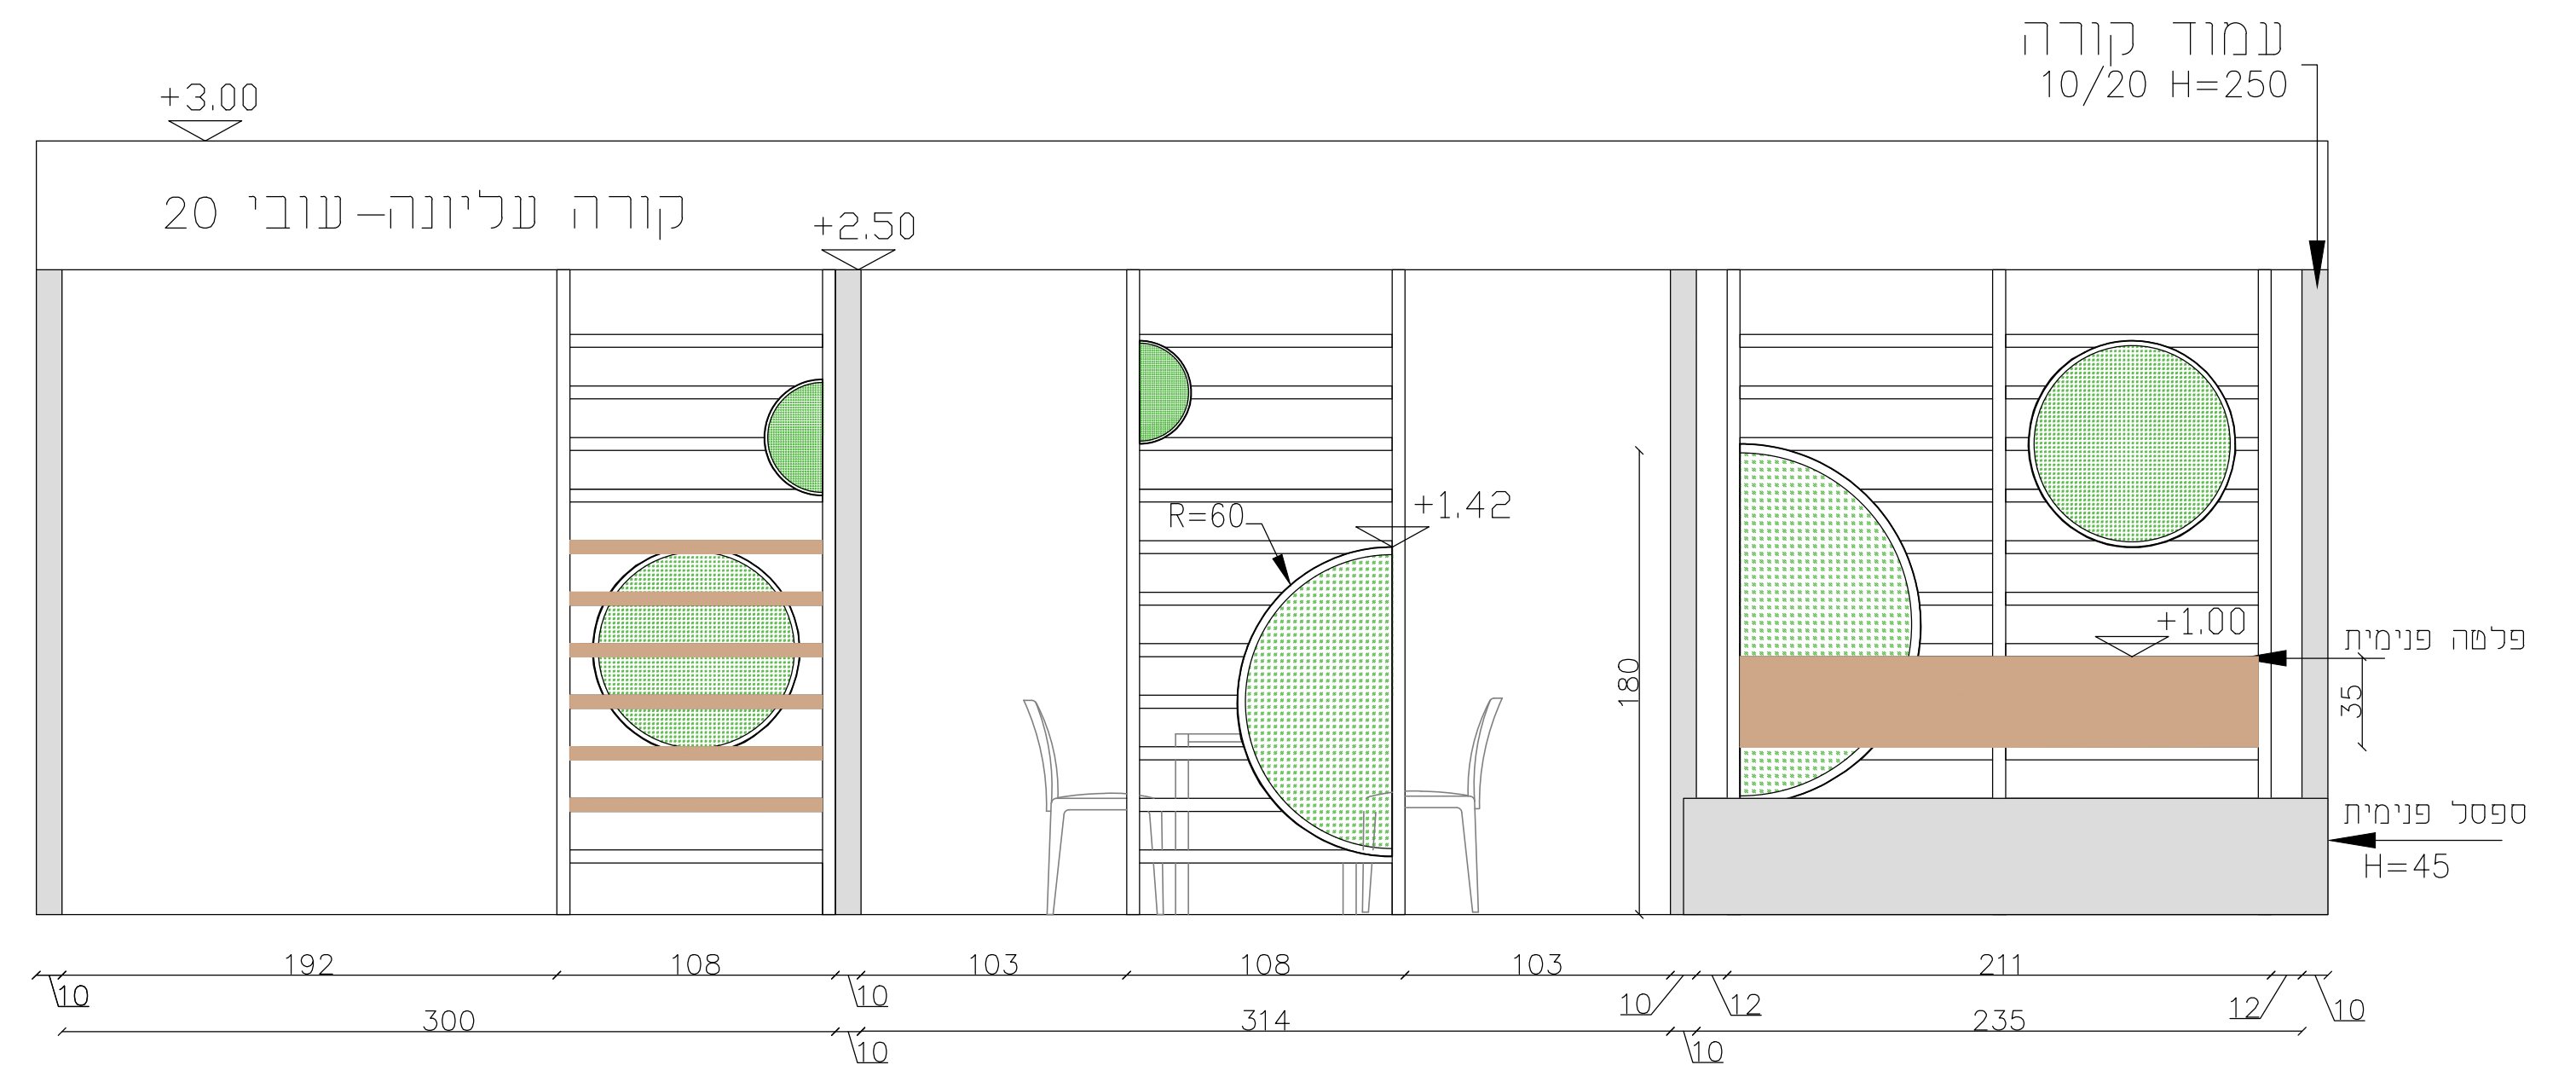

חזית B – צד חיצוני

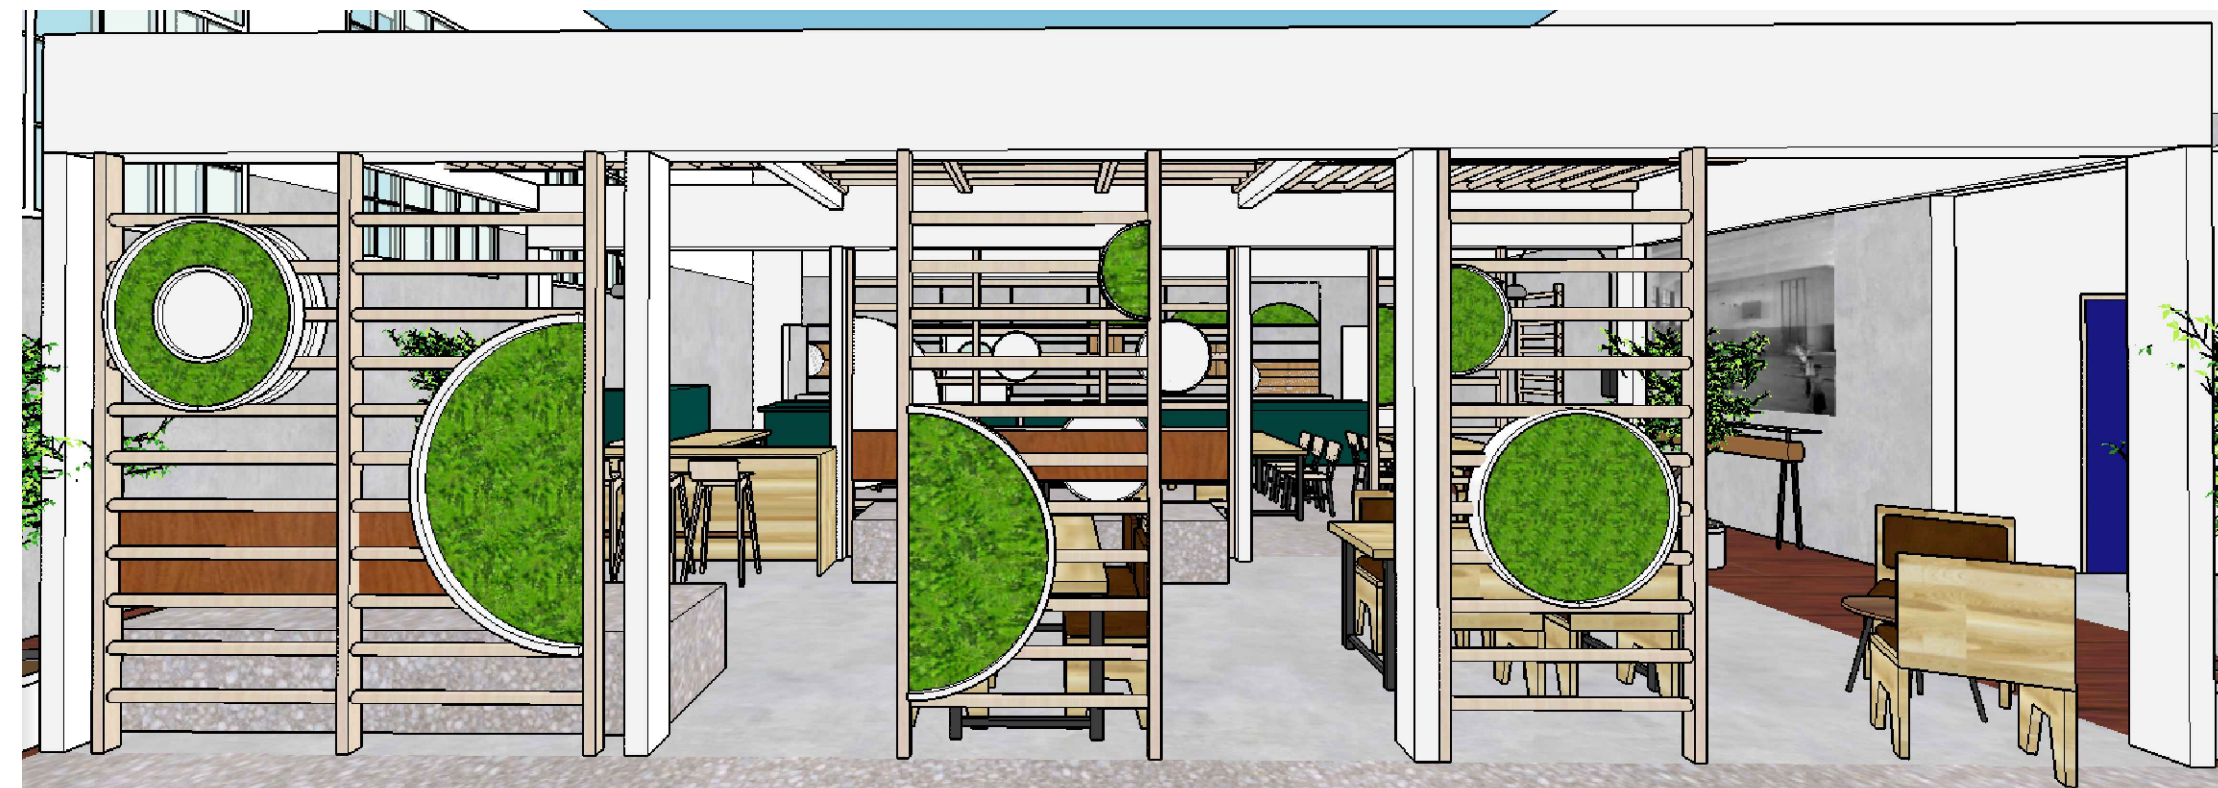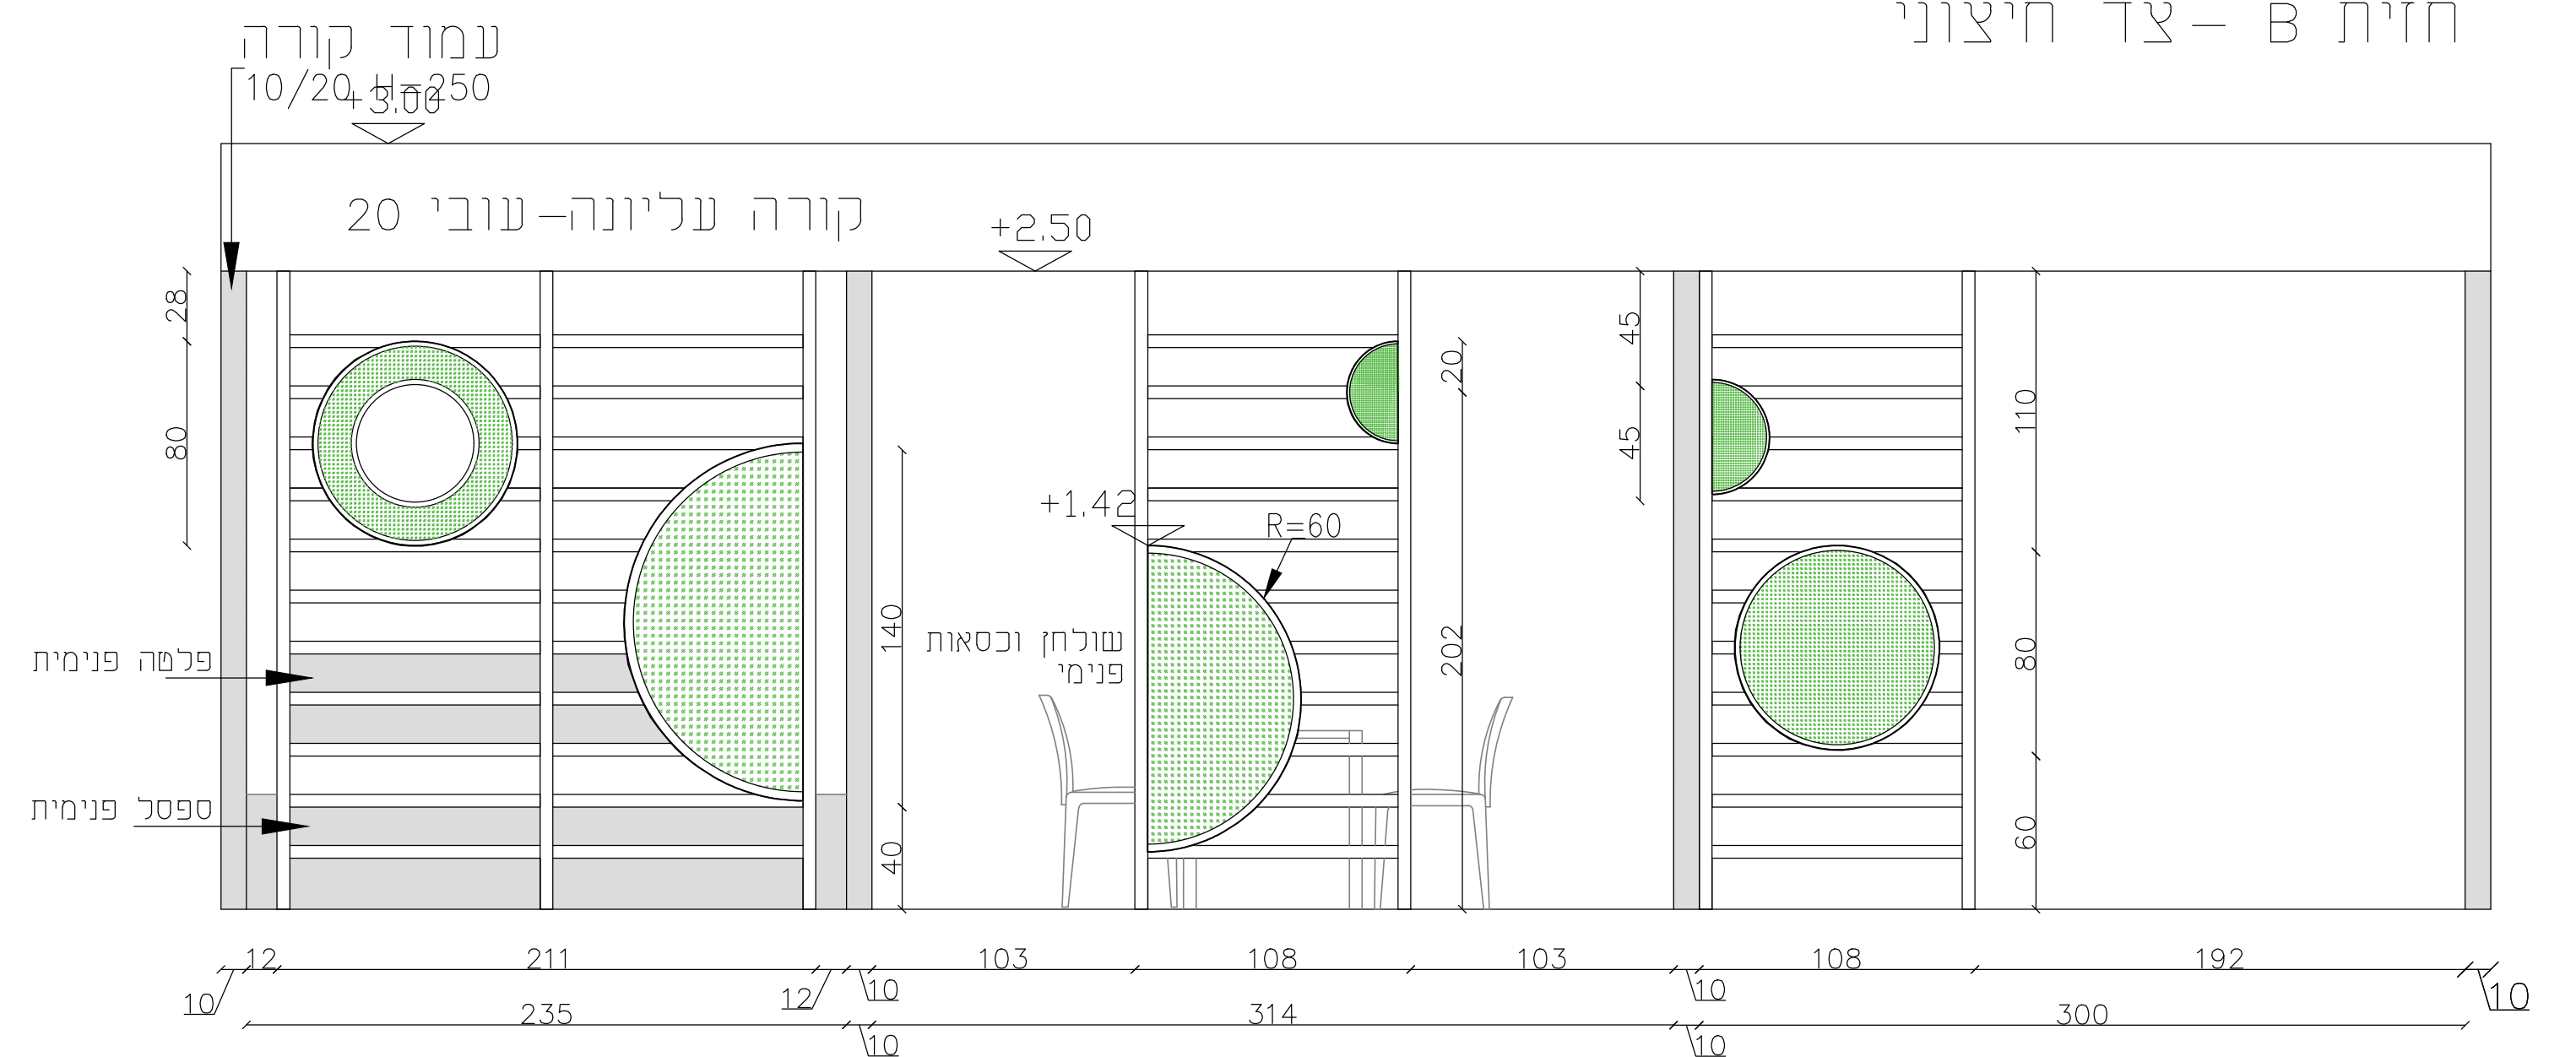

הערה

חומרים וגוונים על פי בחירת המעצבת

מסמך זה הוא בחזקת קניין רוחני ועל פי כך אין להעבירו לגורמים חיצוניים

הערות

- על המכשע לכדוק את כל המידות ועל כל שעות או אי התאמה עליו להודיע למתכנן לפני ביצוע
- אין לקבוע גודלים עפ"י מדידה מהערישום במידה והסרה מידה יש לפנות ישירות למתכנן
- יש לוודא קיום נק' חשמל ומים בסמוך למצורים ורלבנטיים

- כל המידות מצוינות בס"מ
- המידות המופיעות בטורפוס מבוססות על חובניות שנמסרו ע"י מזמין העבודה
- המכשע אחראי לבדיקת כל המידות והתאמתן בשטח

תוכנית זו הינה הצעה רעיונית בלבד. אין לבצע כל עבודה על סמך תוכנית זו ולפני קבלת כל האישורים מהגורמים המוסמכים לרבות רשויות ומהנדס קונסטרוקציה

מהדורה
6

תאריך מקורי
25-02-2020

קנ"מ

1:25

תאריך עידכון אחרון
12-05-2022

לעיון

למכרז

לביצוע

גיליון 14 מתוך 19

נושא

שדרה - חזית

B

David Yelin

שם קובץ


אולם בר נון

רווחת הסטודנט

עידית אבו
תכנון ועיצוב פנים
תכלת 27/9
נייד: 050-9292420
Email: editabu.design@gmail.com



קיר 4 - קיר קפטריה
פרט 8

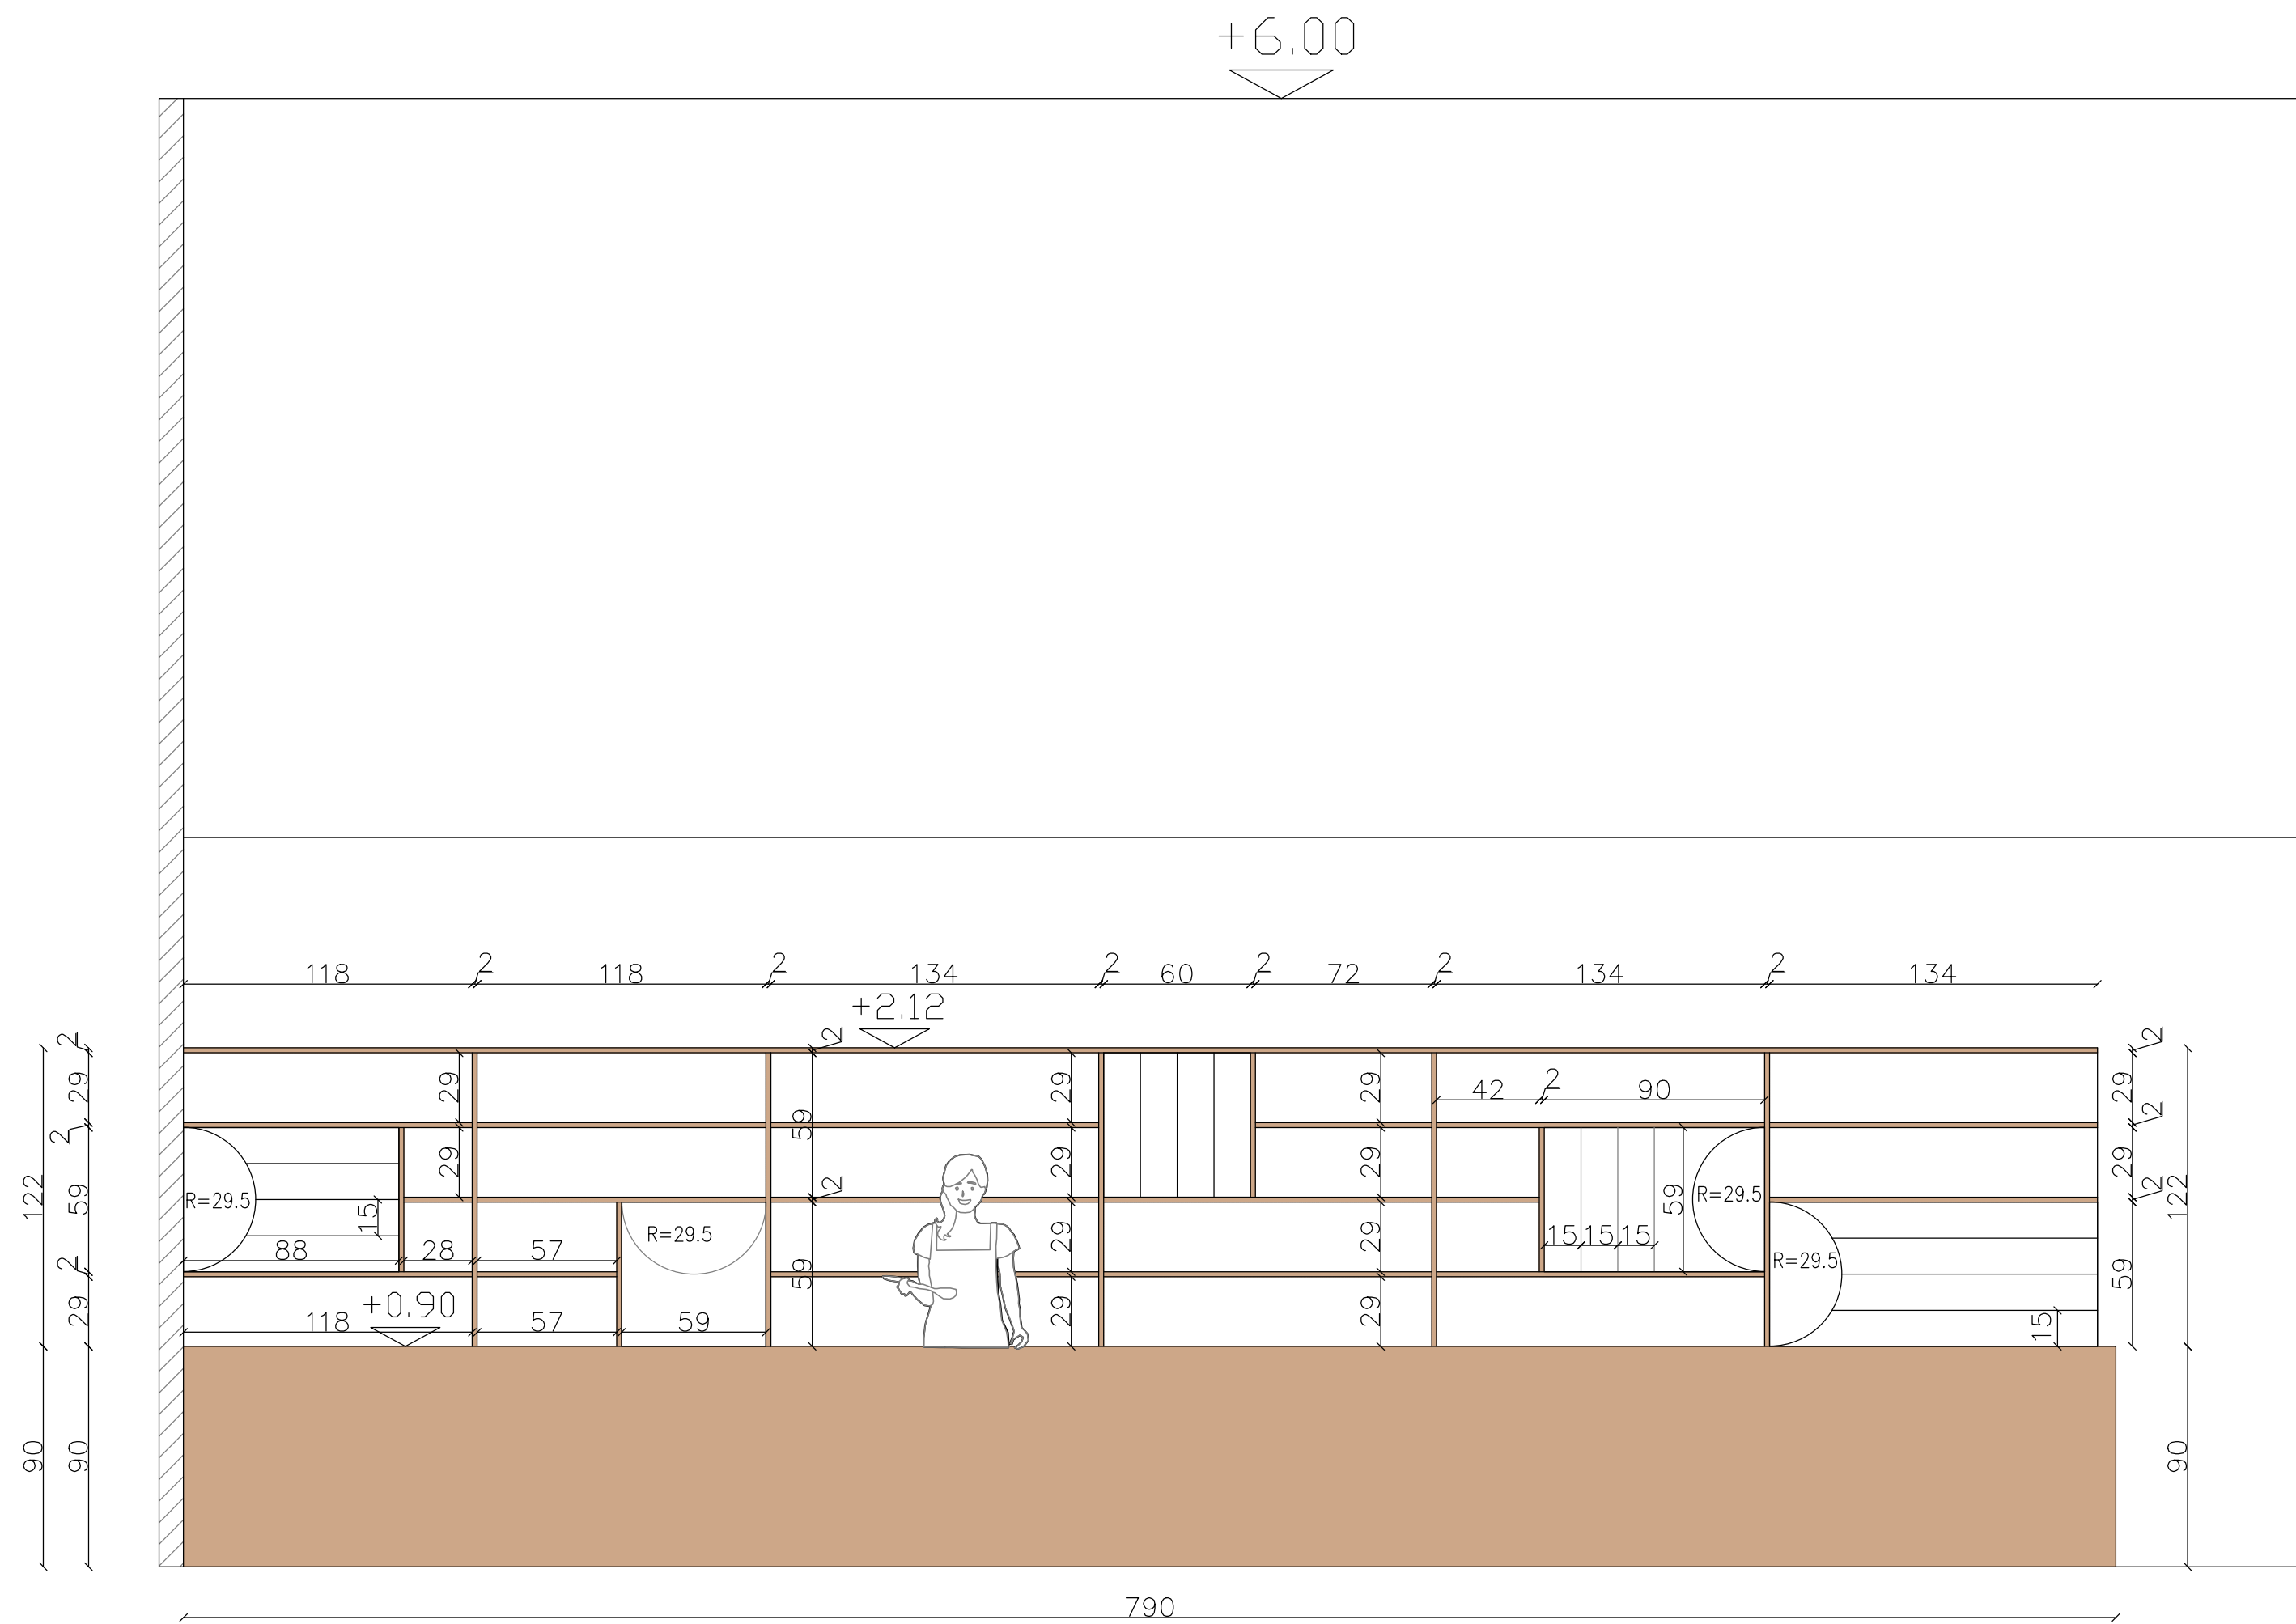


הערה
חומרים וגוונים על פי בחירת המעצבת

מסמך זה הוא בחזקת קניין רוחני ועל פי כך אין להעבירו לגורמים חיצוניים


עידית אבו תכנון ועיצוב פנים תכלת 27/9 נייד: 050-9292420 Email: editabu.design@gmail.com 	אולם בר נון רווחת הסטודנט	נושא פרט 8 - קיר קפטריה שם קובץ David_Yelin	לעיון למברז לביצוע גיליון 16 מתוך 19	קנ"מ 1:25 תאריך עידכון אחרון 12-05-2022	מהדורה 6 תאריך מקורי 25-02-2020	תוכנית זו הינה הצעה רעיונית בלבד. אין לבצע כל עבודה על סמך תוכנית זו ולפני קבלת כל האישורים מהגורמים המוסמכים לרבות רשויות ומהנדס קונסטרוקציה	הערות • על המבצע לכרוך את כל המידות ועל כל שעות או אי התאמה עליו להודיע למתכנן לפני ביצוע • המידות המופיעות במסמך מבוססות על חוכניות שנמסרו ע"י מזמין העבודה • המבצע אחראי לבדיקת כל המידות והתאמתן בשטח • אין לקבוע גודלים עפ"י מדידה מהערושם במידה וחסרה מידה יש לפנות ישירות למתכנן • יש לוודא קיום נק' חשמל ומים בסמוך למוצרים והלבנושים
---	---	---	--	---	---	--	--

איזור ישיבה – מחיתה


פרט 9

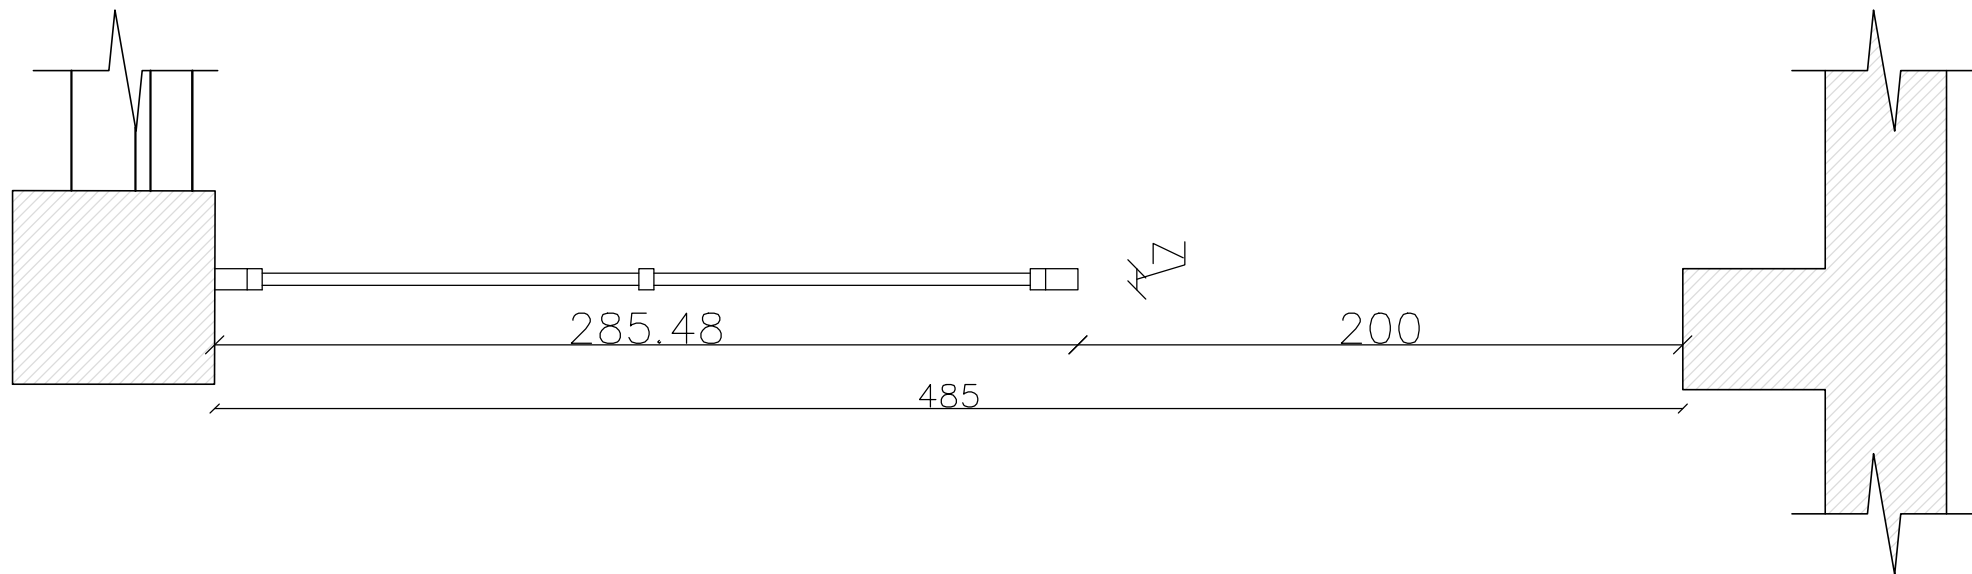

חזית A – צד חיצוני

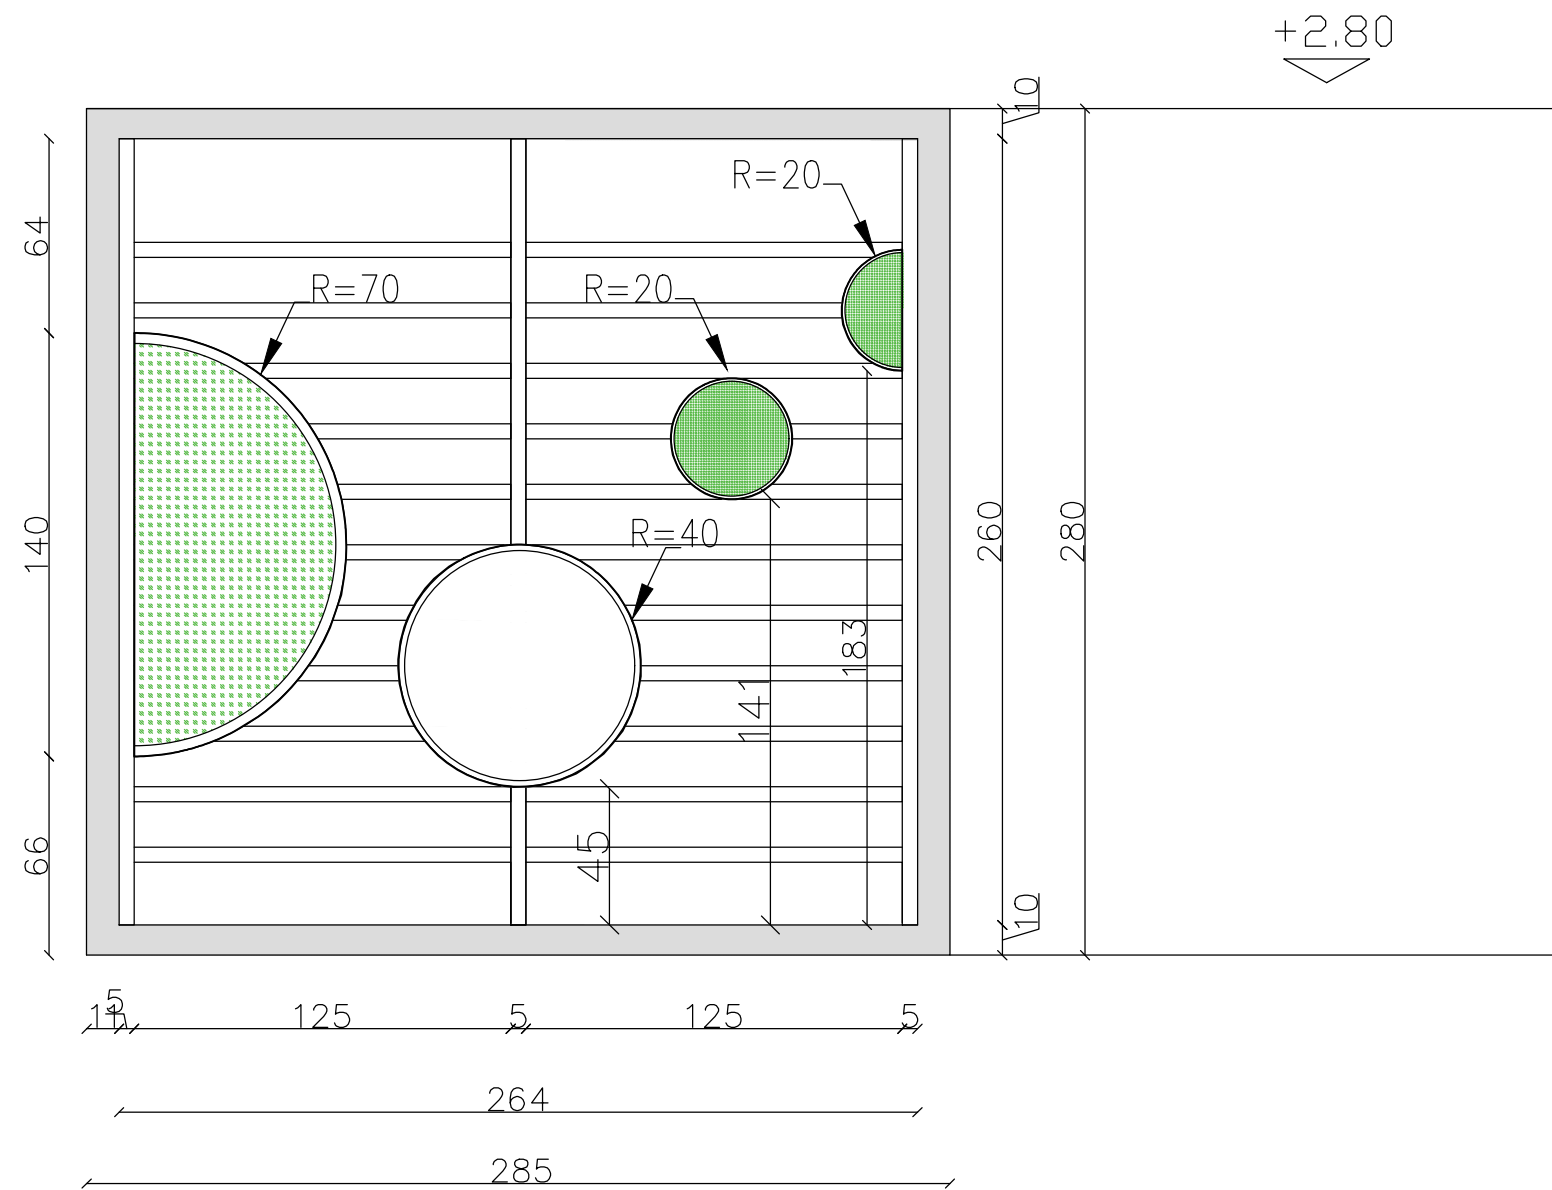

חזית A – צד פנימי

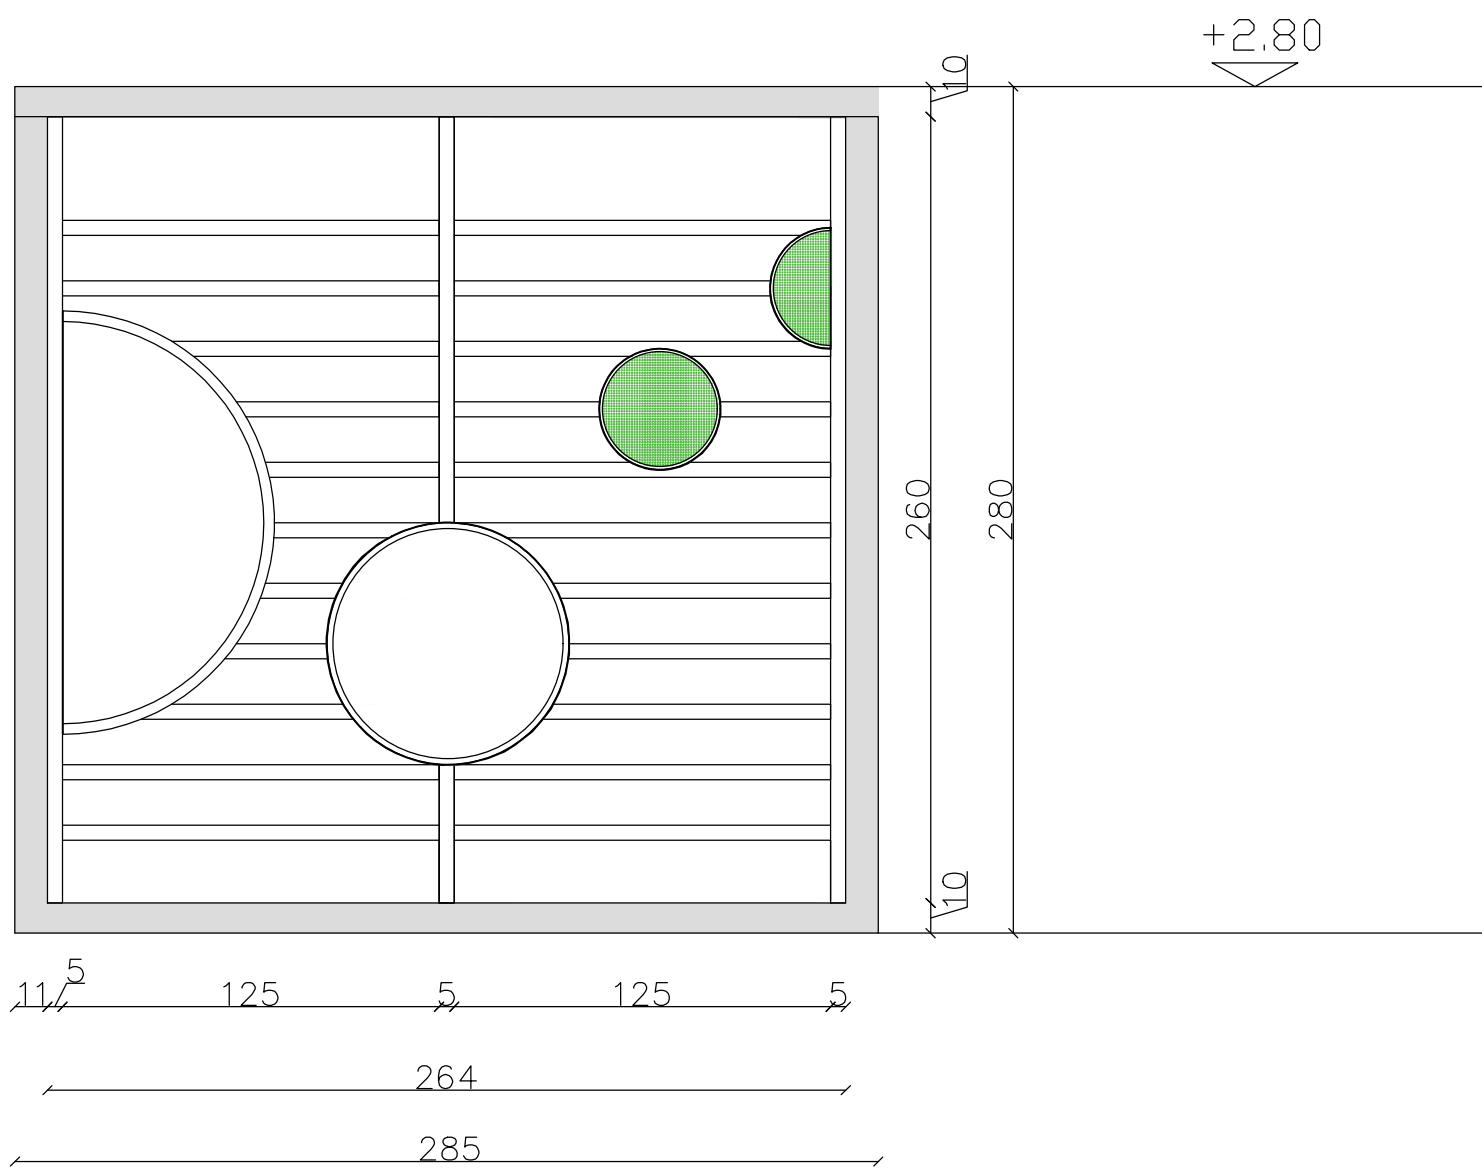

הערה

חומרים וגוונים על פי בחירת המעצבת

מסמך זה הוא בחזקת קניין רוחני ועל פי כך אין להעבירו לגורמים חיצוניים

- על המכצע לכדוק את כל המידות ועל כל שעות או אי התאמה עליו להודיע למתכנן לפני ביצוע
- אין לקבוע גדלים עפ"י מדידה מהערושם במידה וחסרה מידה יש לפנות ישירות למתכנן
- יש לוודא קיום נק חשמל ומים בסמוך למוצרים ורלבנשים

הערות

- כל המידות מצוינות בס"מ
- המידות המופיעות בערושם מבוססות על חובניות שנמסרו ע"י מזמין העבודה
- המכצע אחראי לבדיקת כל המידות והתאמתן בשטח

תוכנית זו הינה הצעה רעיונית בלבד. אין לבצע כל עבודה על סמך תוכנית זו ולפני קבלת כל האישורים מהגורמים המוסמכים לרבות רשויות ומהגנס קונסטרקציות

מהדורה
6
תאריך מקורי
25-02-2020

קנ"מ

1:25

תאריך עידכון אחרון

12-05-2022

לעיון

למברז

לביצוע

גיליון 17 מתוך 19

נושא

פרט 9 – מחיצה

שם קובץ







David_Yelin

אולם בר נון

רווחת הסטודמט

עידית אבו
תכנון ועיצוב פנים
תכלת 27/9
נייד: 050-9292420
Email: editabu.design@gmail.com





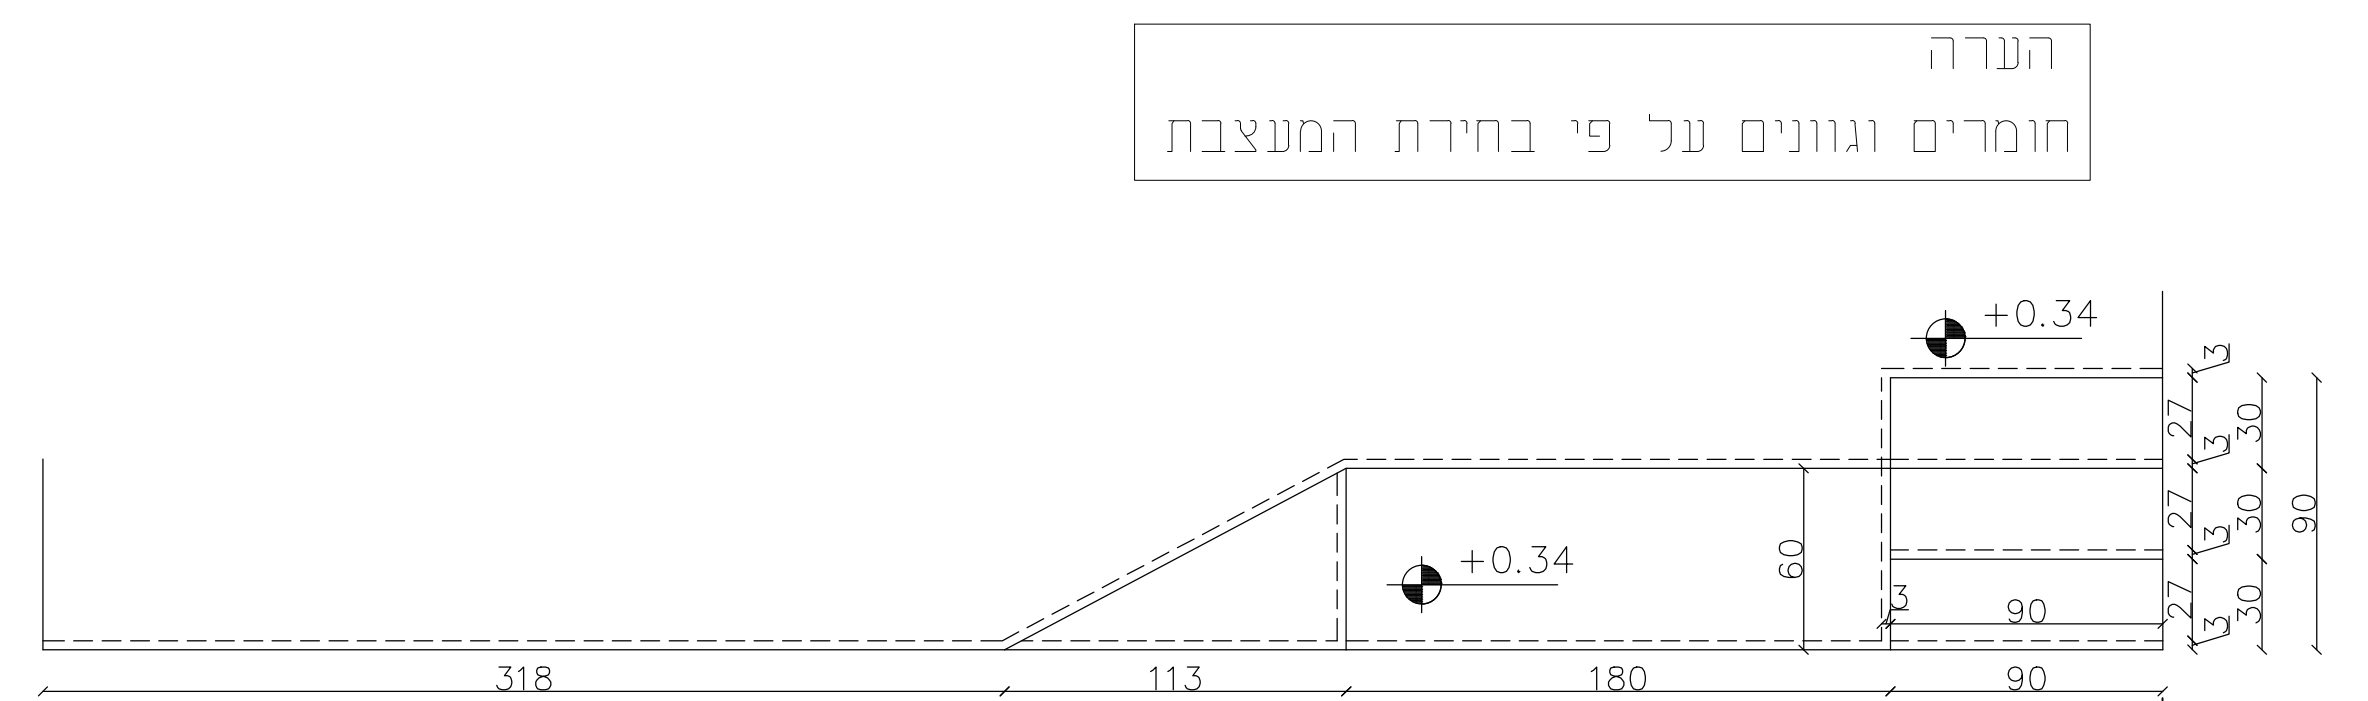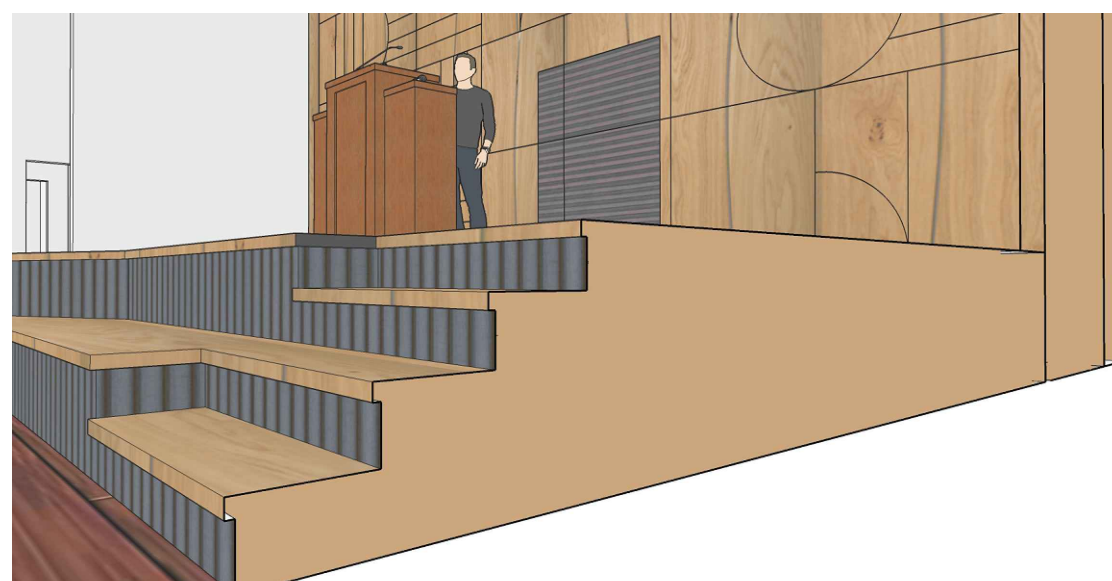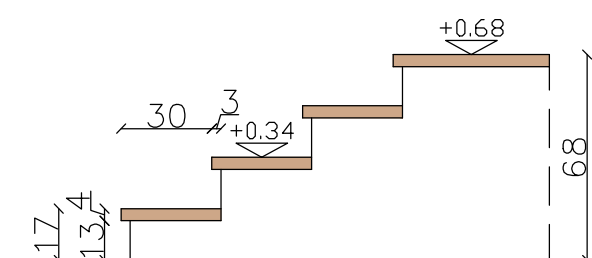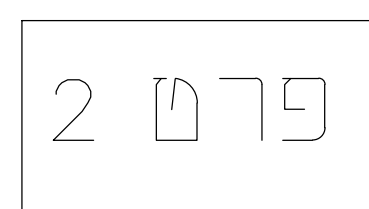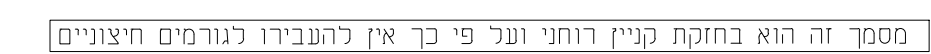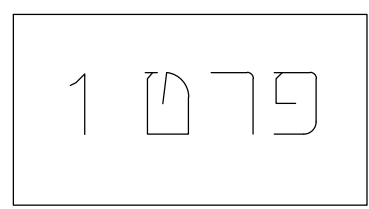

קיר 2 - במה

פרט 3

חזית קיר דקור


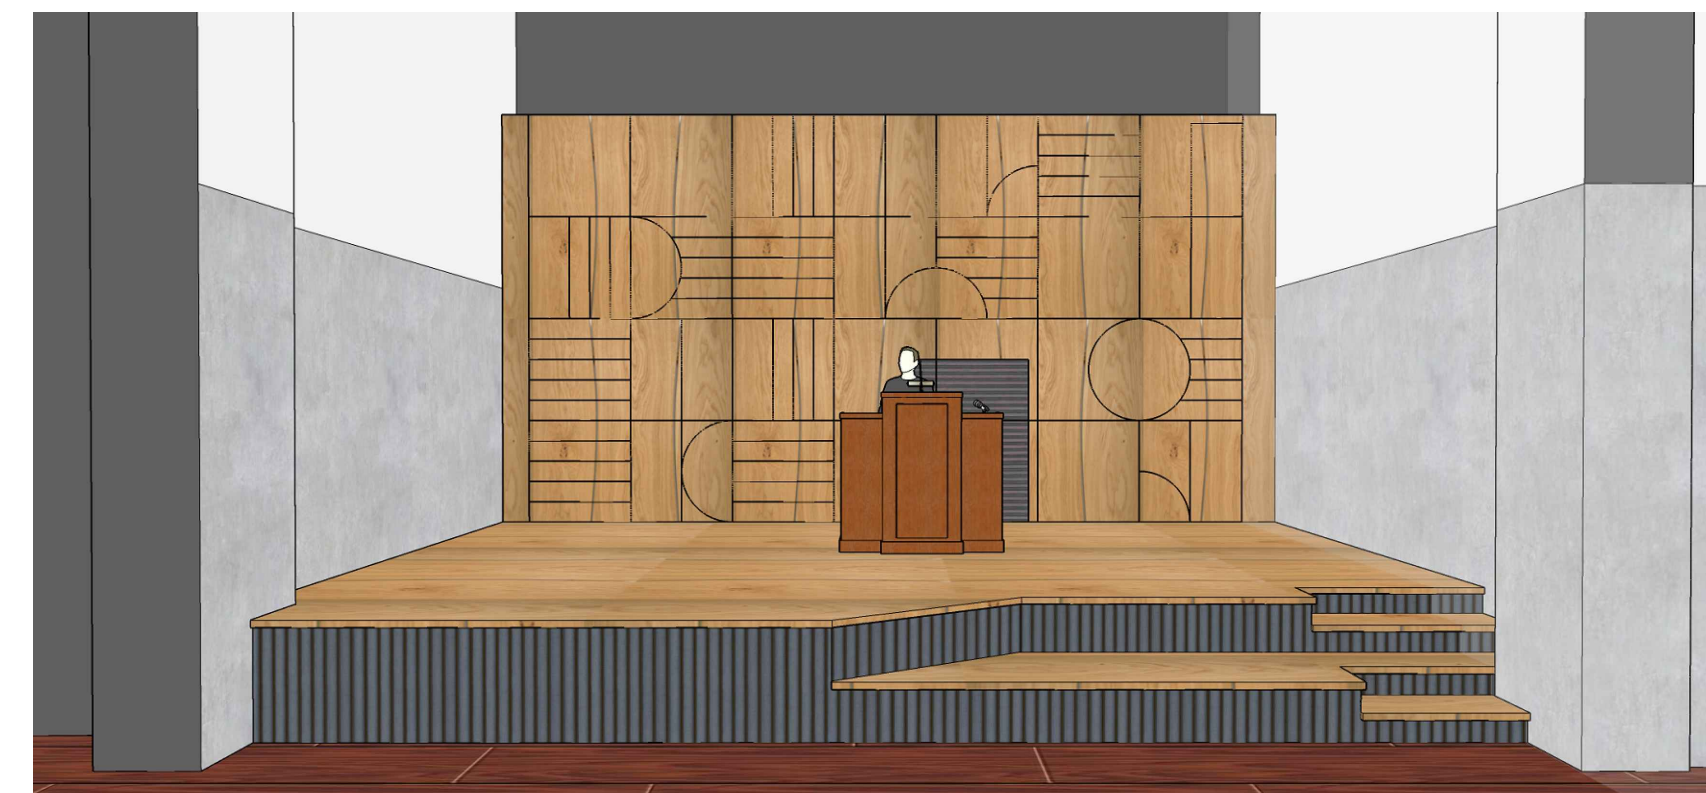
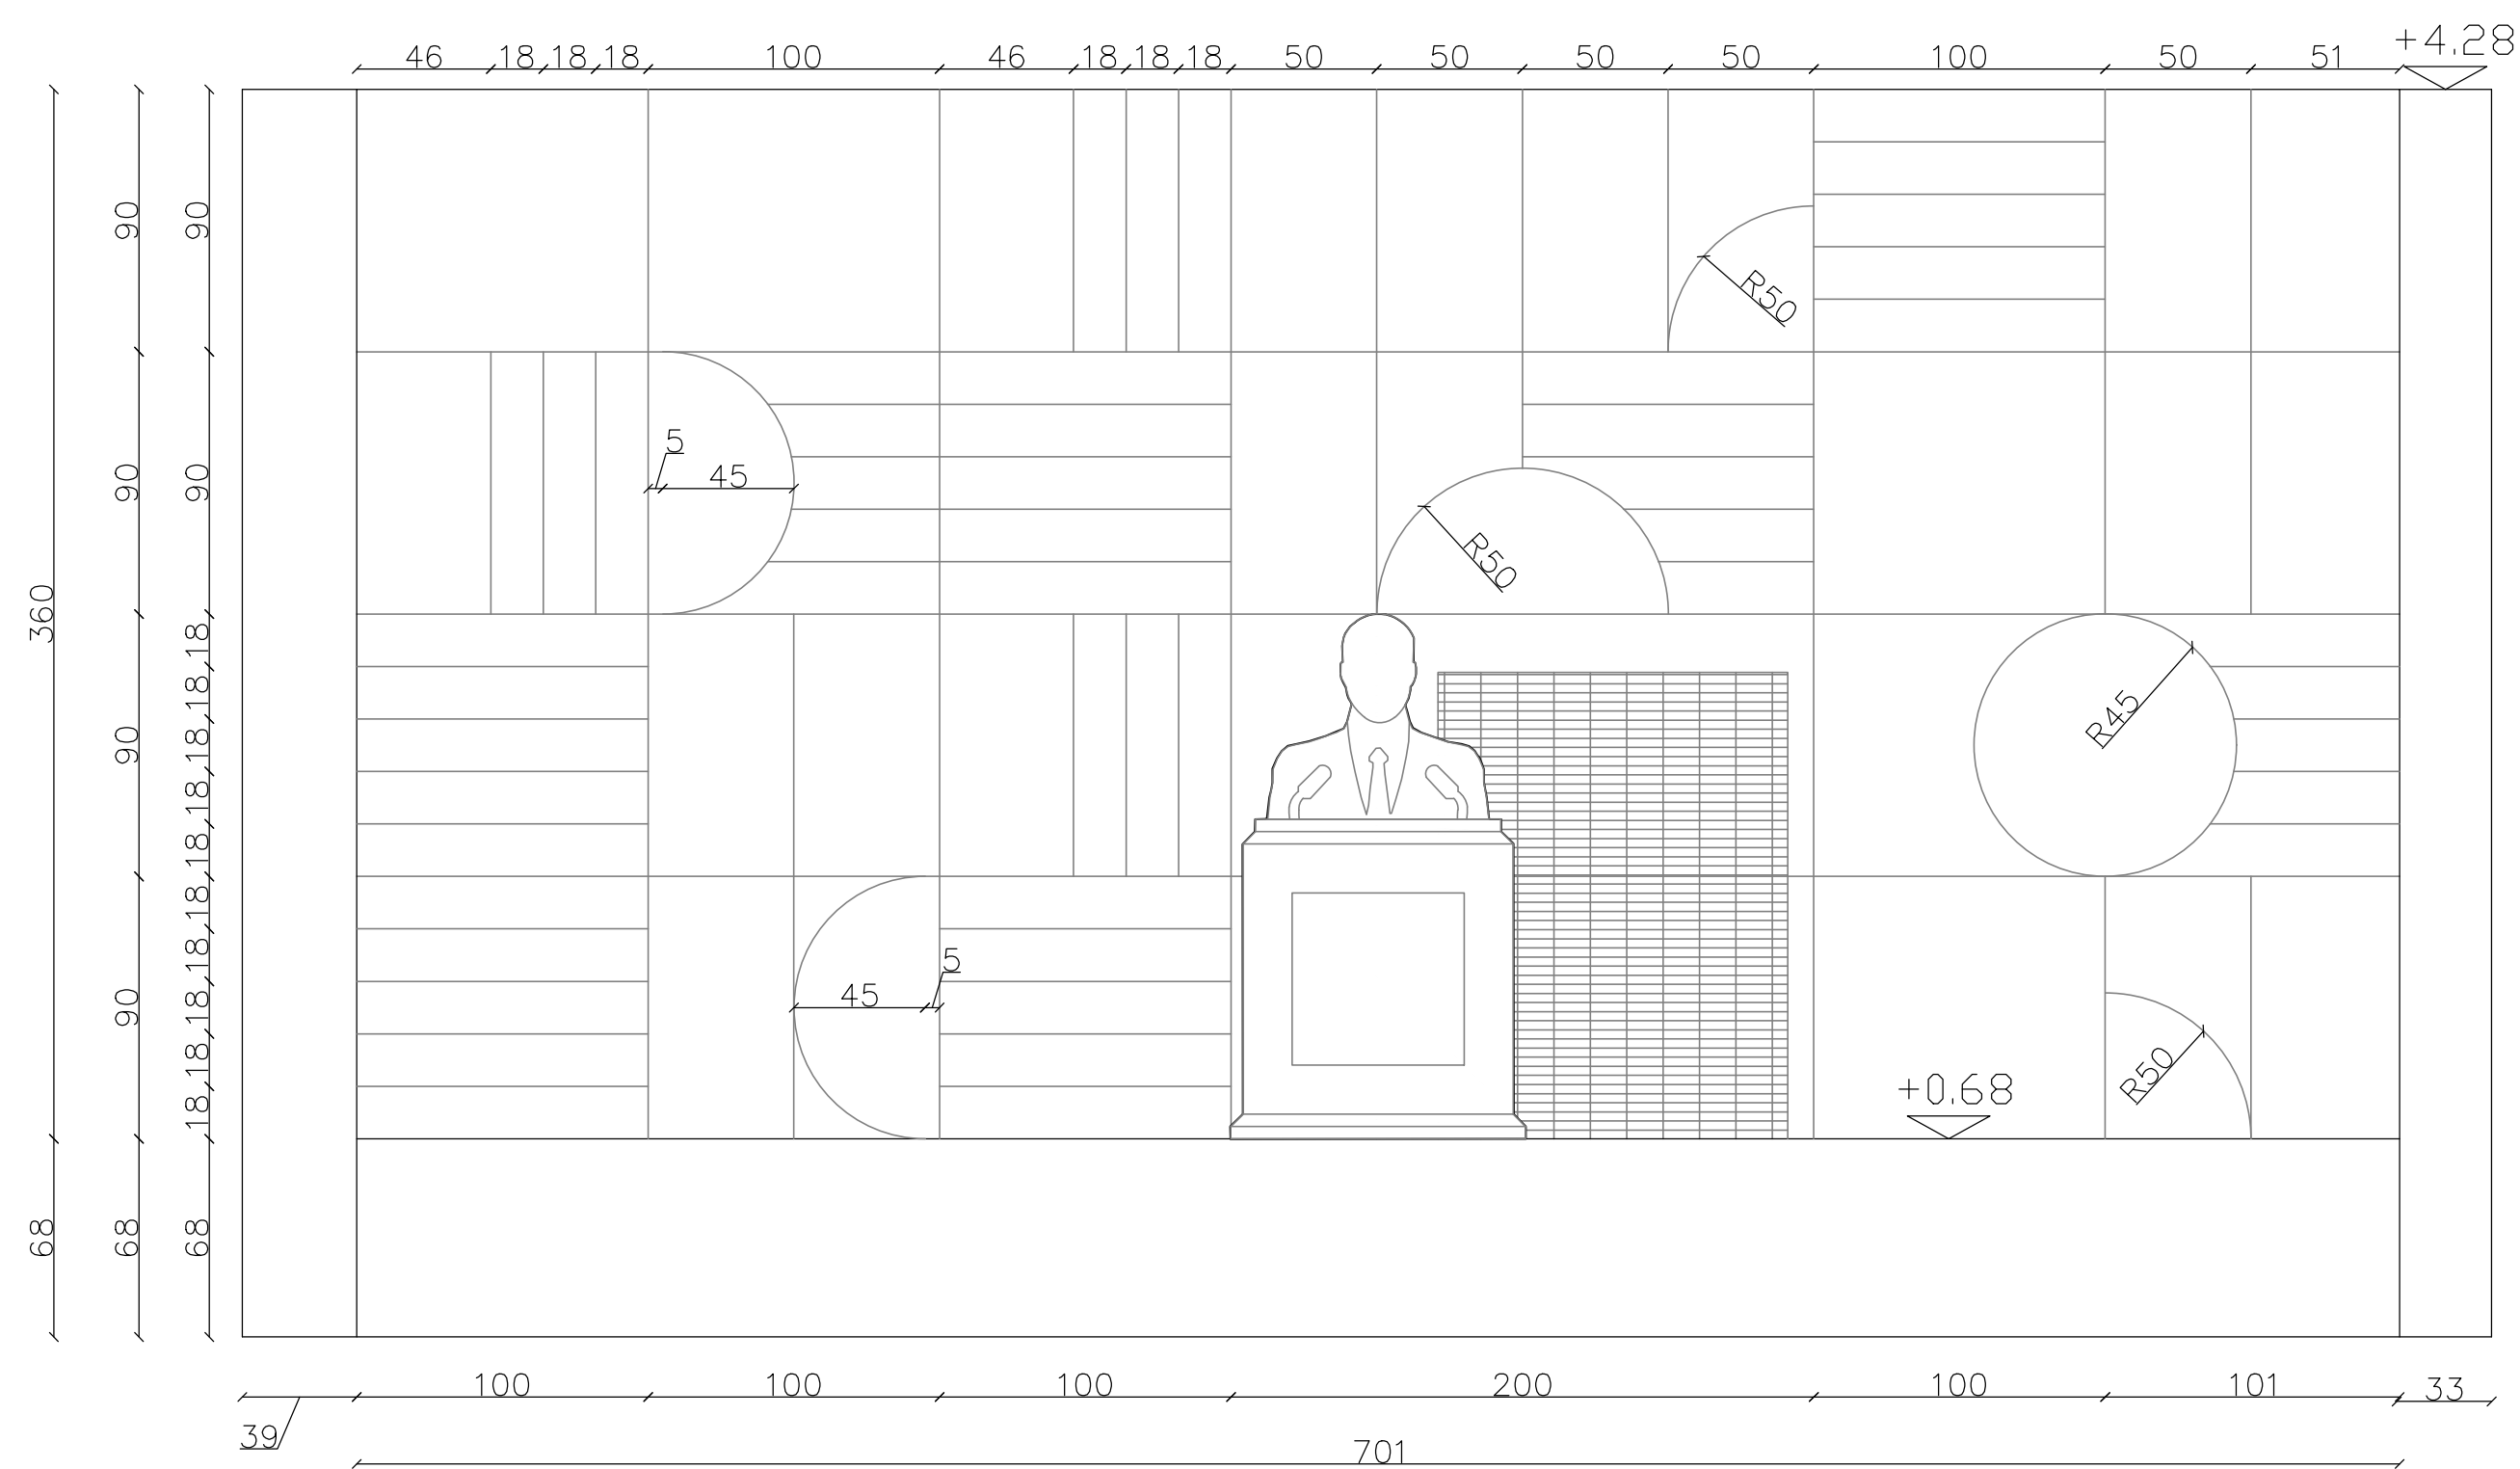


הערה


חומרים וגוונים על פי בחירת המעצבת

מסמך זה הוא בחזקת קניין רוחני ועל פי כך אין להעבירו לגורמים חיצוניים



עדיית אבו תכנון ועיצוב פנים תכלת 27/9 נייד: 050-9292420 Email: editabu.design@gmail.com	אולם בר נון רווחת הסטודמט	נושא קיר 2 - פרט 3 שם קובץ David_Yelin	לעיון למכרז לביצוע גיליון 6 מתוך 19	קנ"מ 1:25 תאריך עידכון אחרון 12-05-2022	תוכנית זו הינה הצעה רעיונית בלבד. אין לבצע כל עבודה על סמך תוכנית זו ולפני קבלת כל האישורים מהגורמים המוסמכים לרבות רשויות ומהנדס קונסטרוקציה <table><tr><td>מהדורה</td><td>5</td></tr><tr><td>תאריך מקורי</td><td>25-02-2020</td></tr></table>	מהדורה	5	תאריך מקורי	25-02-2020	הערות • על המכצע לבדוק את כל המידות ועל כל שעות או א התאמה עליו להודיע למתכנן לפני ביצוע • כל המידות מצויינות בס"מ • המידות המופיעות בטורפוס מבוססות על חוכניות שנמסרו ע"י מזמין העבודה • במידה וחסרה מידה יש לפנות ישירות למתכנן • המכצע אחראי לבדיקת כל המידות והתאמתן בשטח • יש לוודא קיום נק חשמל ומים בסמוך למוצרים והרכבנשים
מהדורה	5									
תאריך מקורי	25-02-2020									

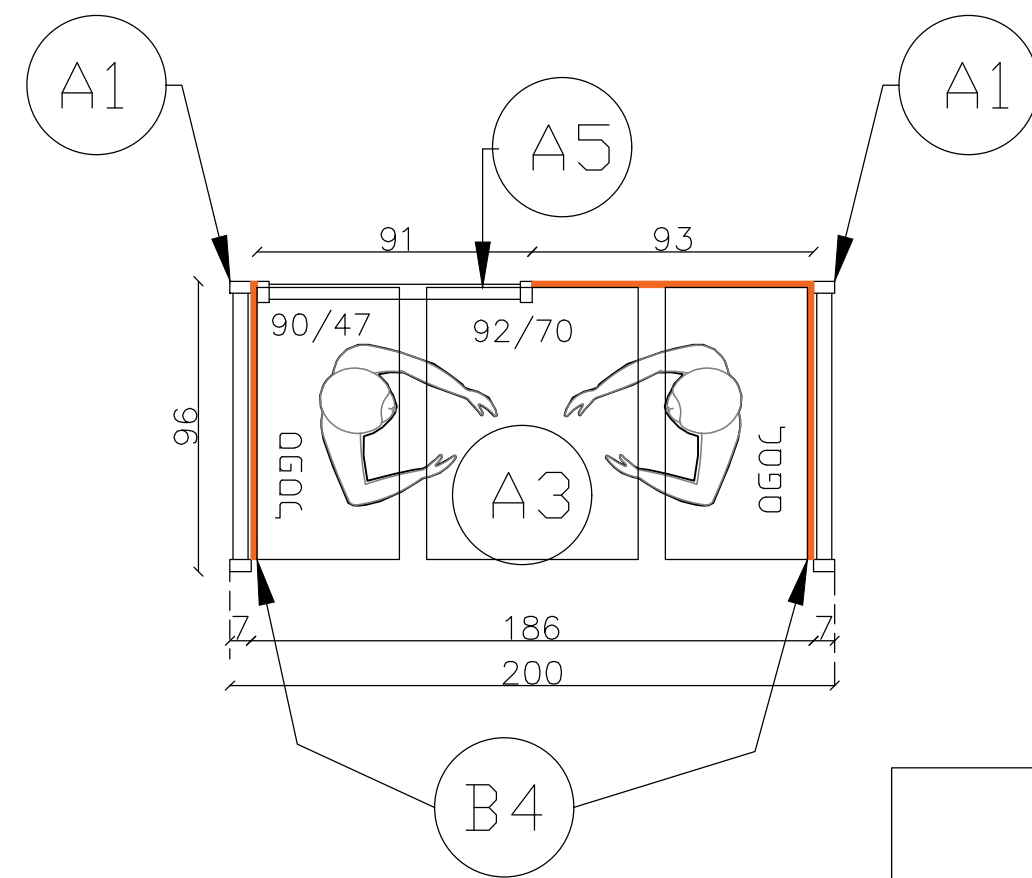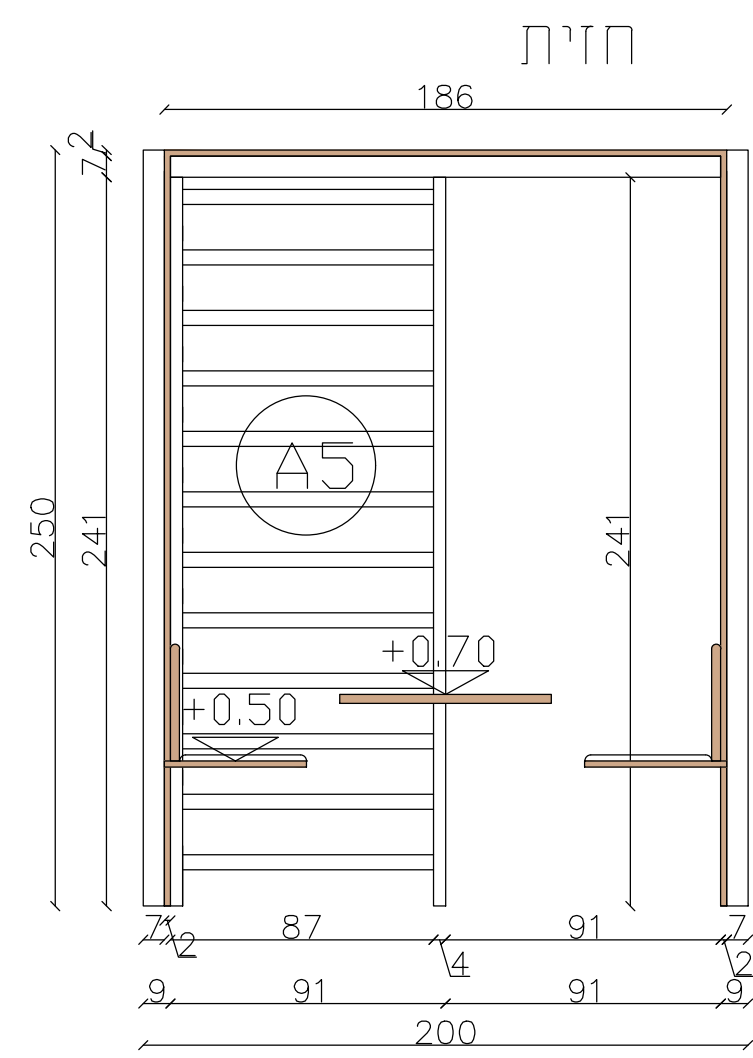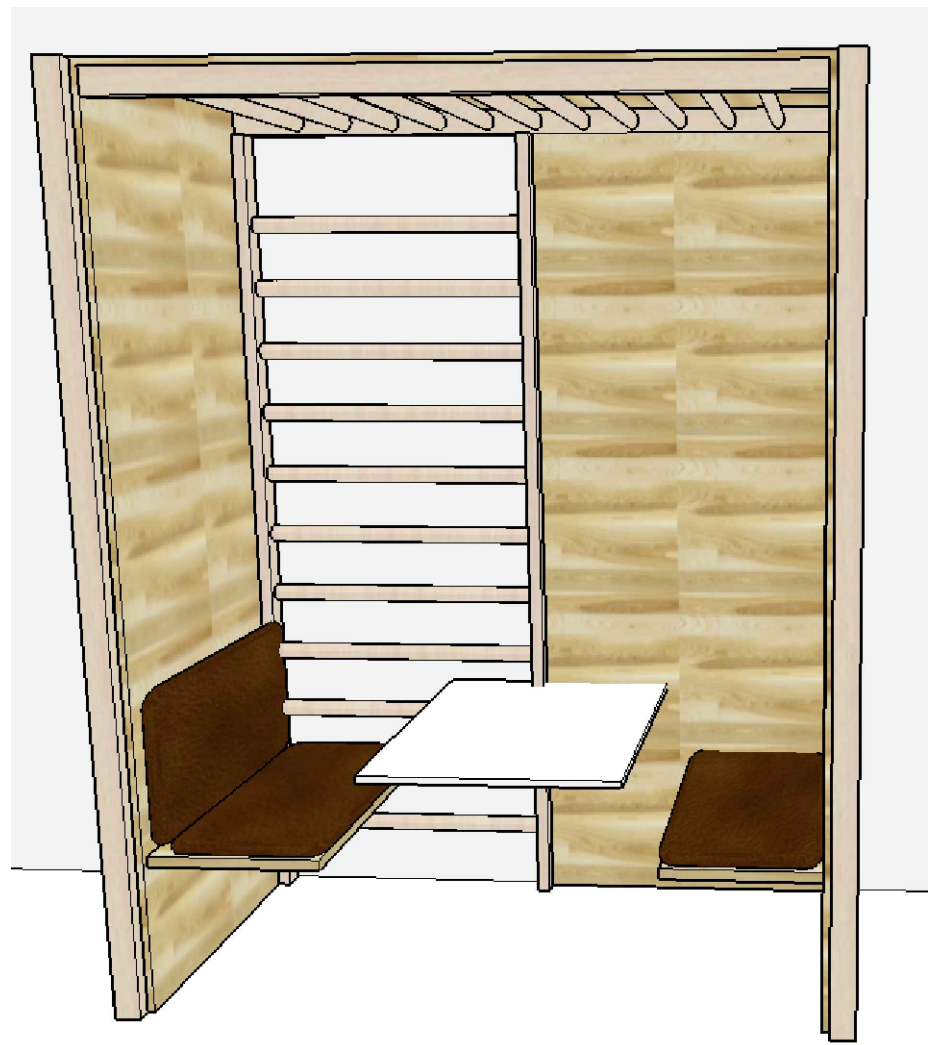

קיר 3 - בוטים
פרט 7

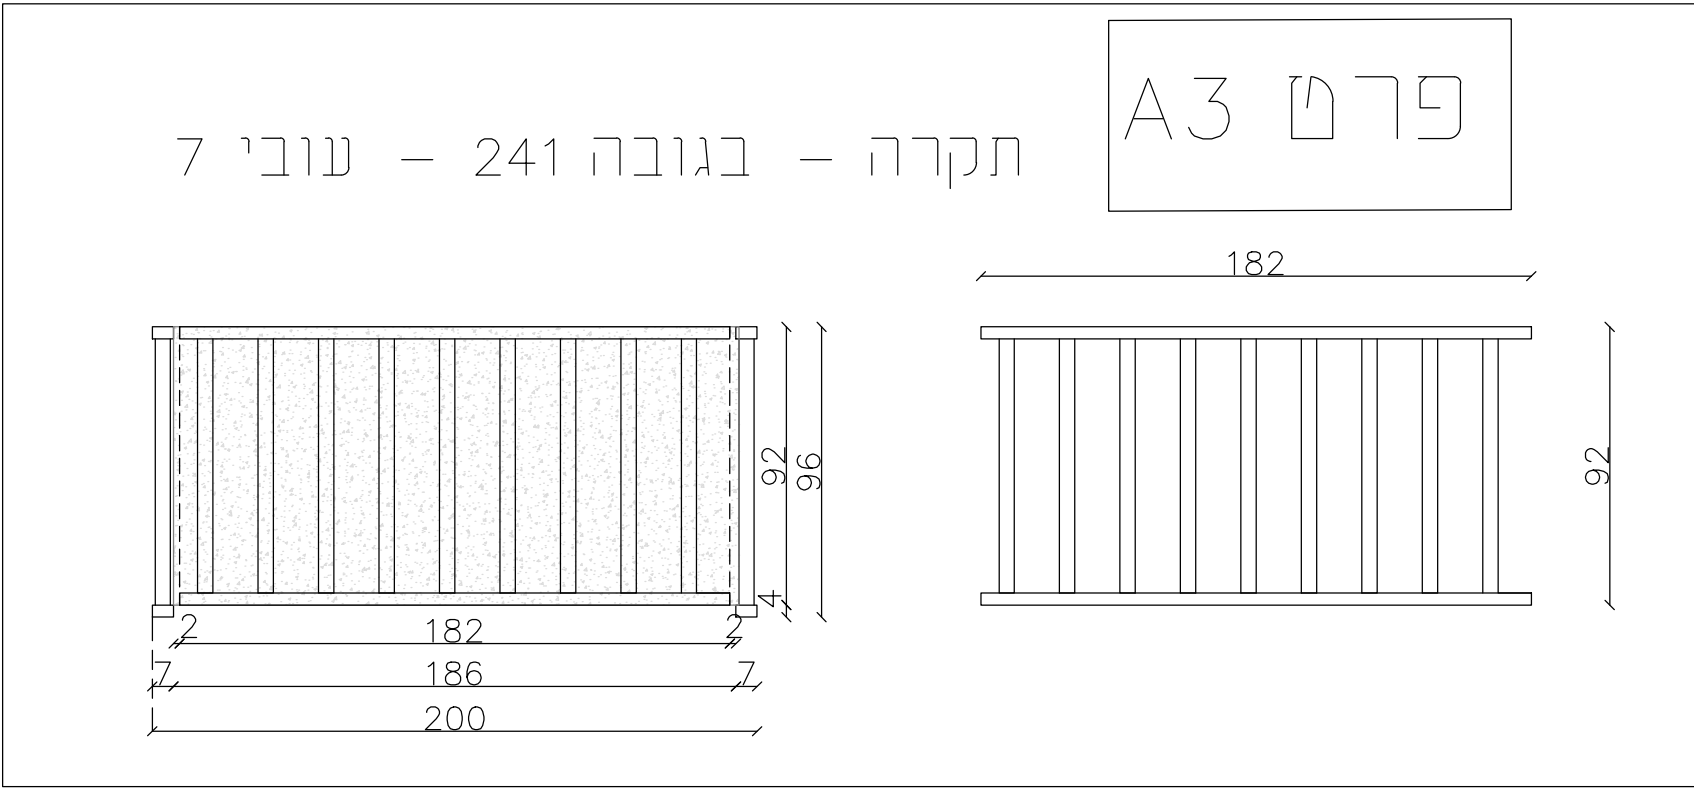

פרט A5

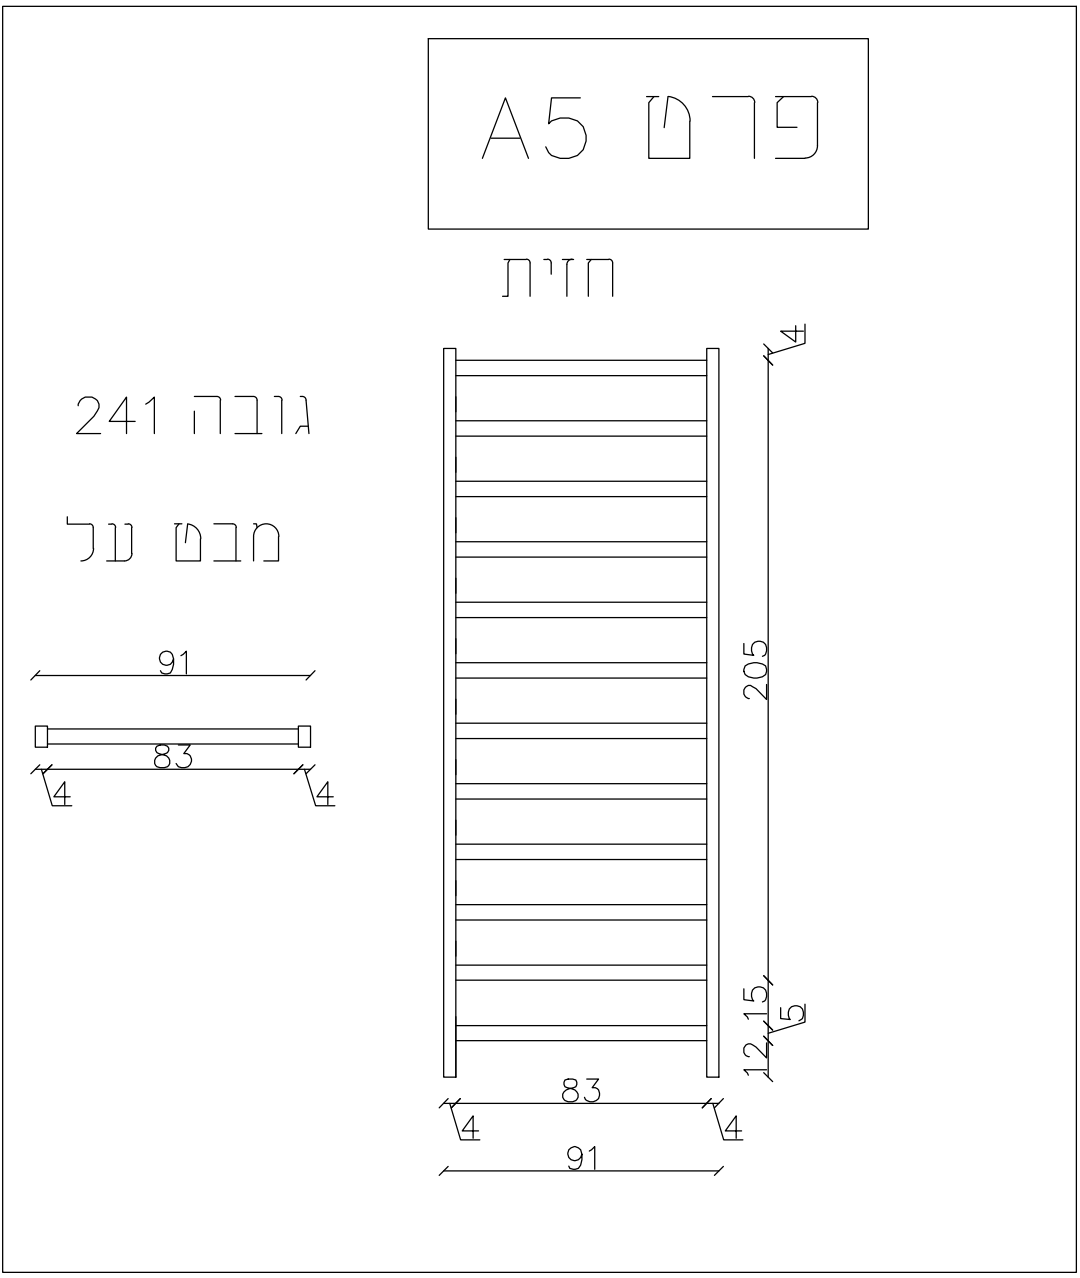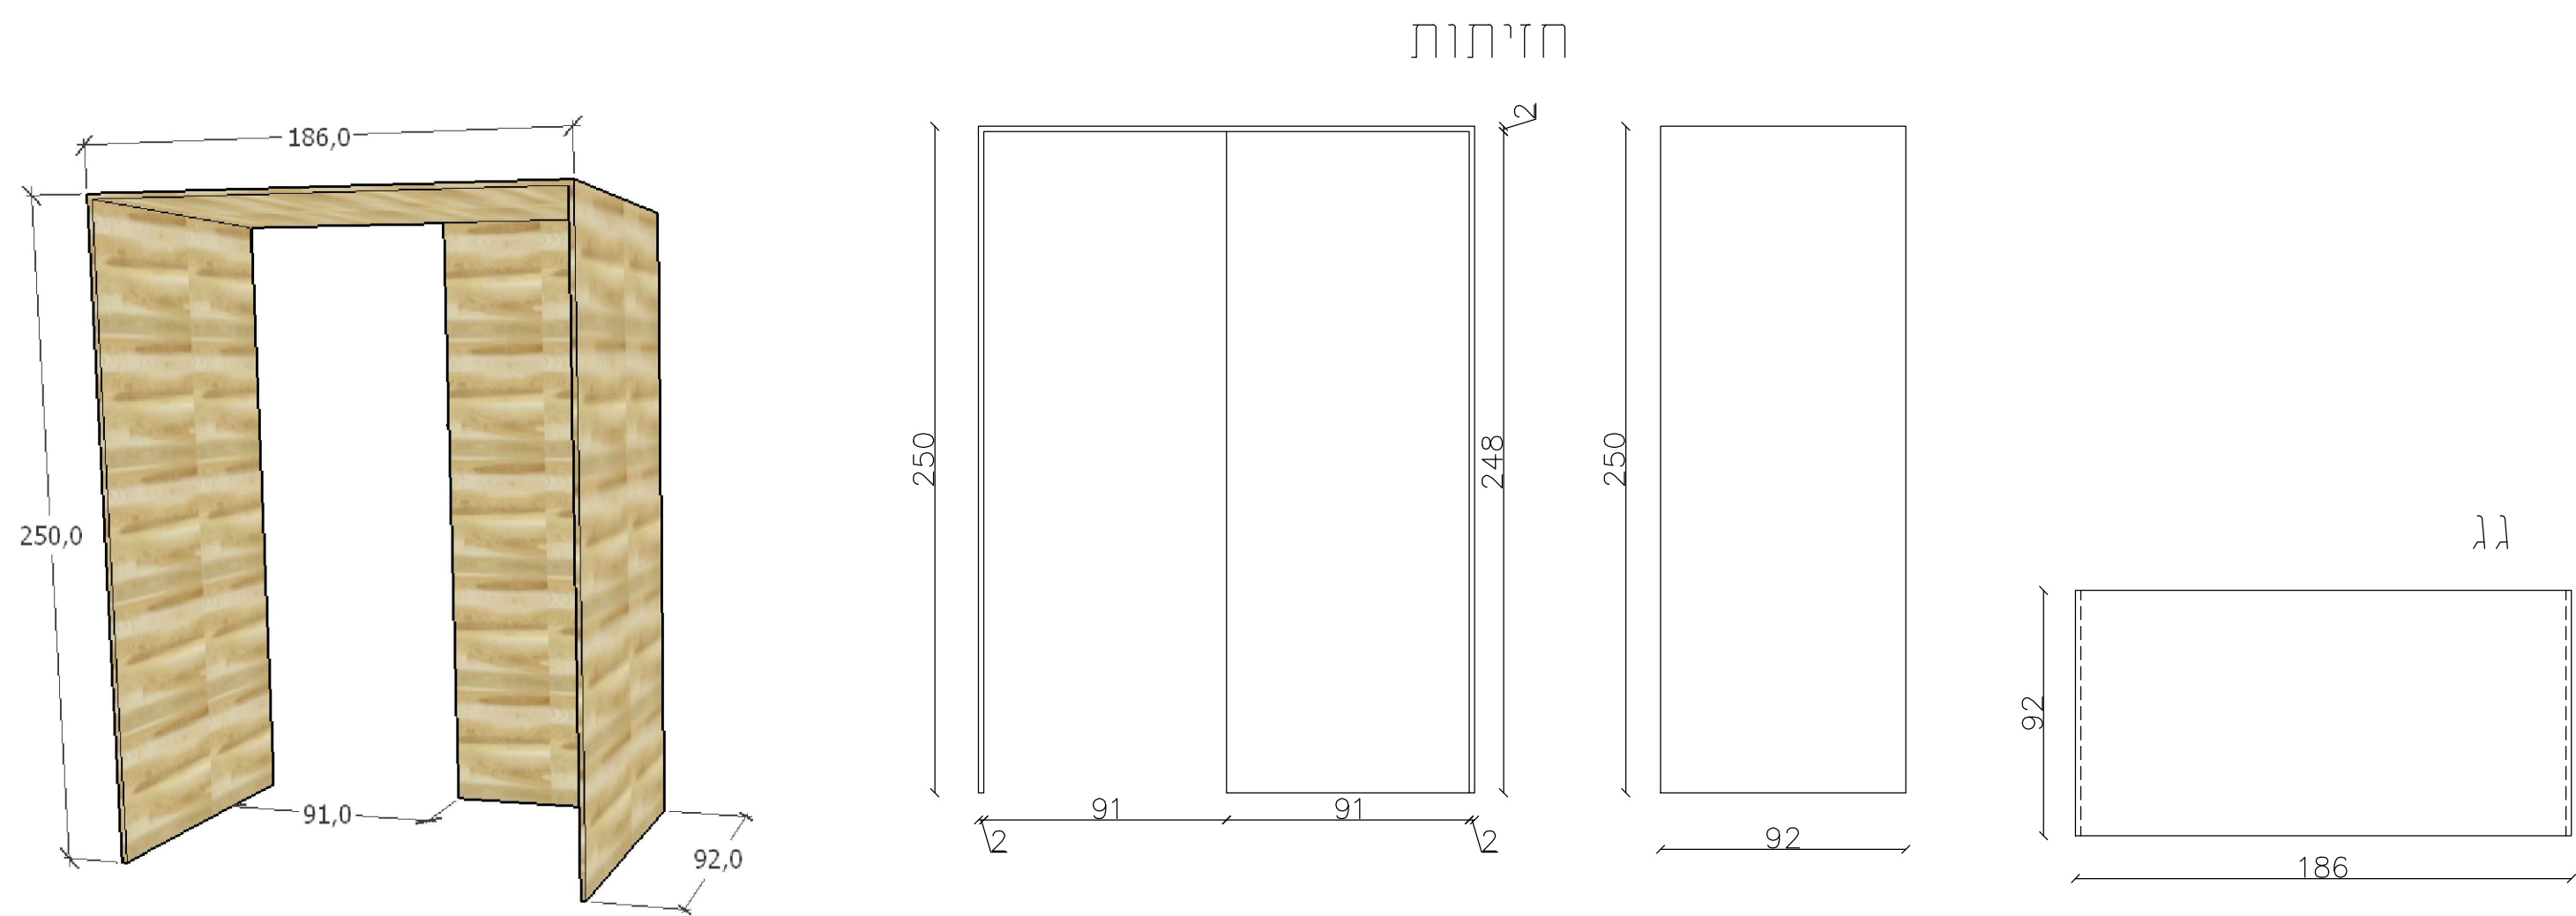

הערה

חומרים וגוונים על פי בחירת המעצבת

מסמך זה הוא בחזקת קניין רוחני ועל פי כך אין להעבירו לגורמים חיצוניים

הערות

- על המכשע לכדוק את כל המידות ועל כל שעות או אי התאמה עליו להודיע למתכנן לפני ביצוע
- אין לקבוע גודלים עפ"י מדידה מהערוש במידה והסרה מידה יש לפנות ישירות למתכנן
- יש לוודא קיום נק חשמל ומים בסמוך למוצרים והלבנושים

- כל המידות מצוינות בס"מ
- המידות המופיעות בסרפוס מבוססות על חובניות שנמסרו ע"י מזמין העבודה
- המכשע אחראי לבדיקת כל המידות והתאמתן בשטח

תוכנית זו הינה הצעה רעיונית בלבד. אין לבצע כל עבודה על סמך תוכנית זו ולפני קבלת כל האישורים מהגורמים המוסמכים לרבות רשויות ומהנדס קונסטרוקציה

מהדורה
6
תאריך מקורי
25-02-2020

קני"מ
1:25
תאריך עידכון אחרון
12-05-2022










לעיון	למכרז	לביצוע
☐	☒	☐
גיליון 10 מתוך 19		

נושא
קיר 3 - פרט 7
שם קובץ
David_Yelin

אולם בר נון
רווחת הסטודנט

עידית אבו
תכנון ועיצוב פנים
תכלת 27/9
נייד: 050-9292420
Email: editabu.design@gmail.com



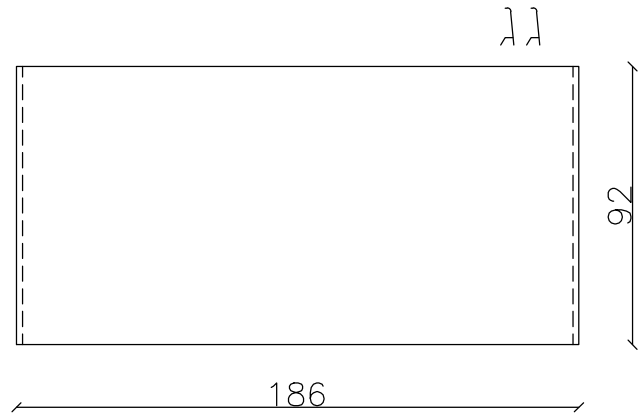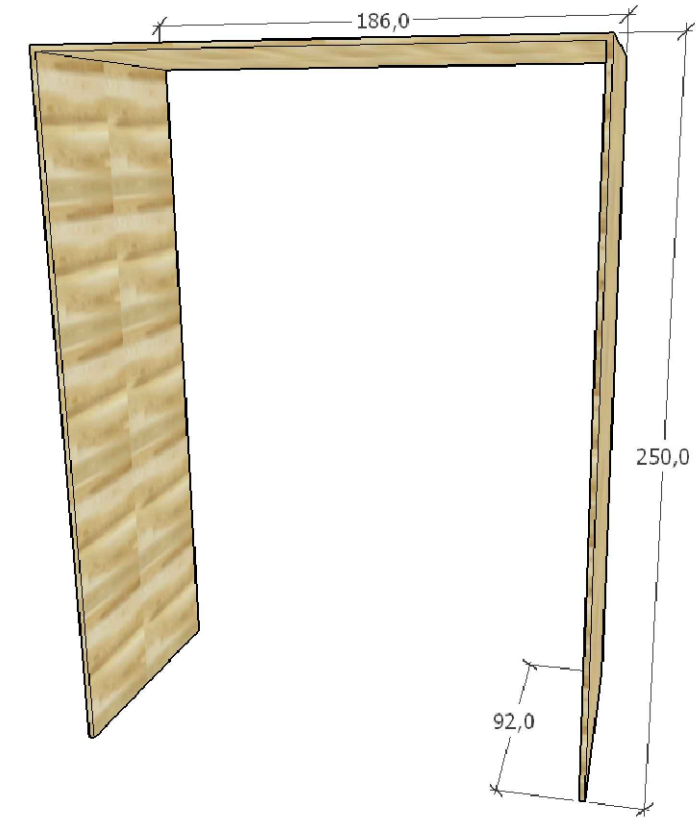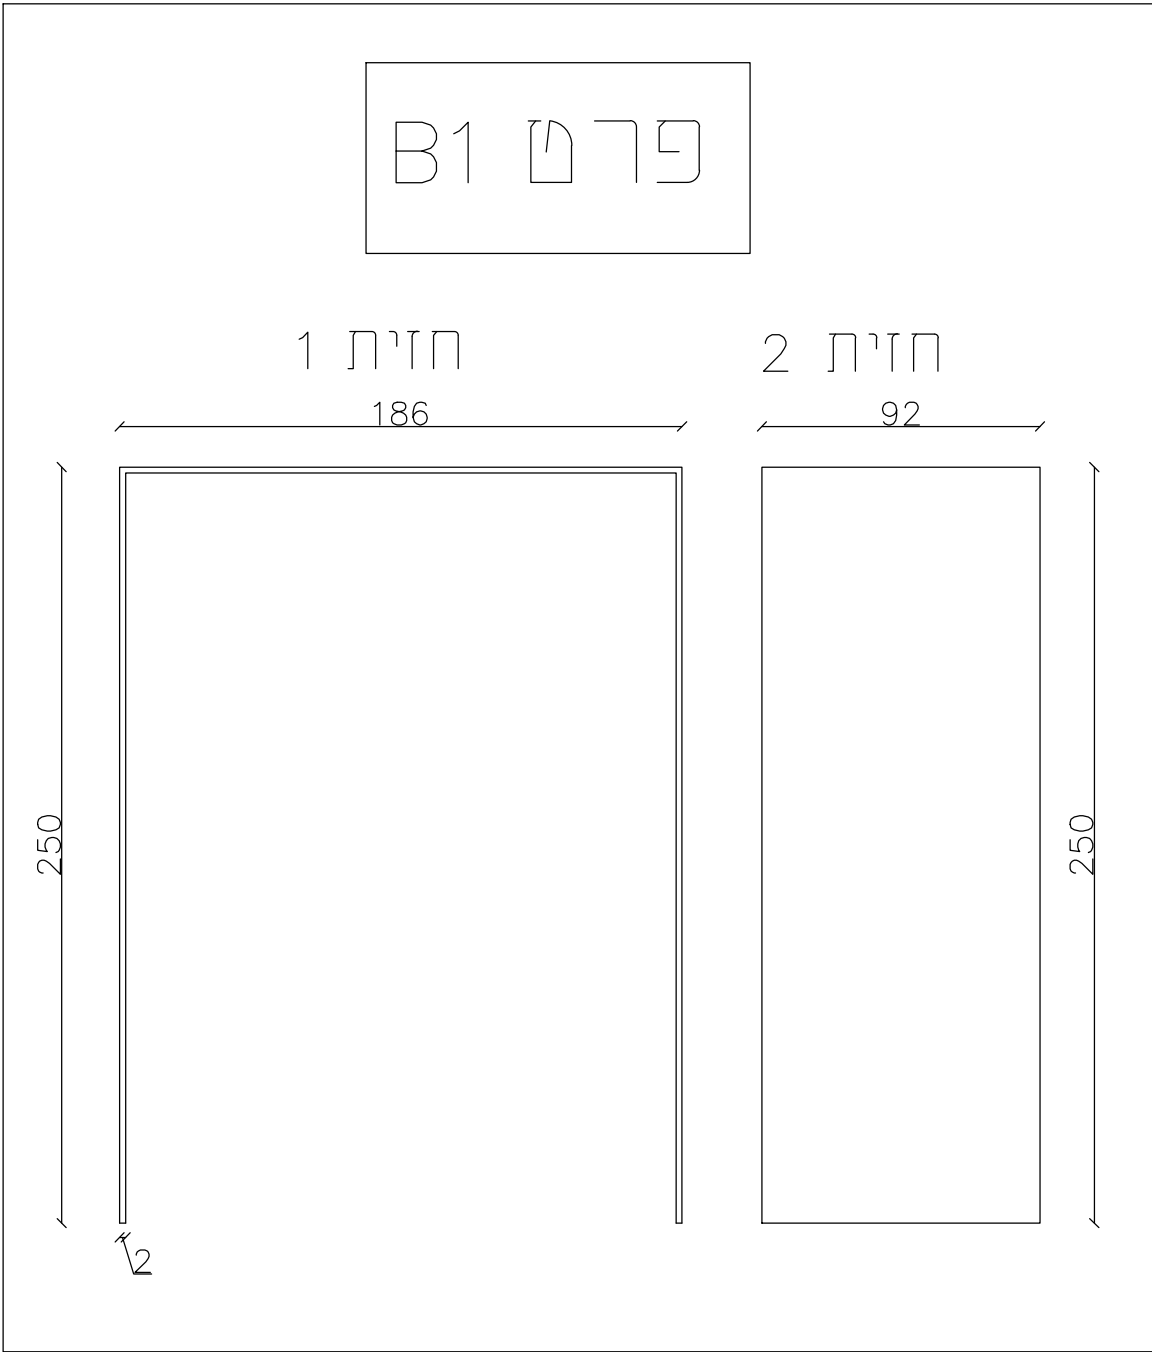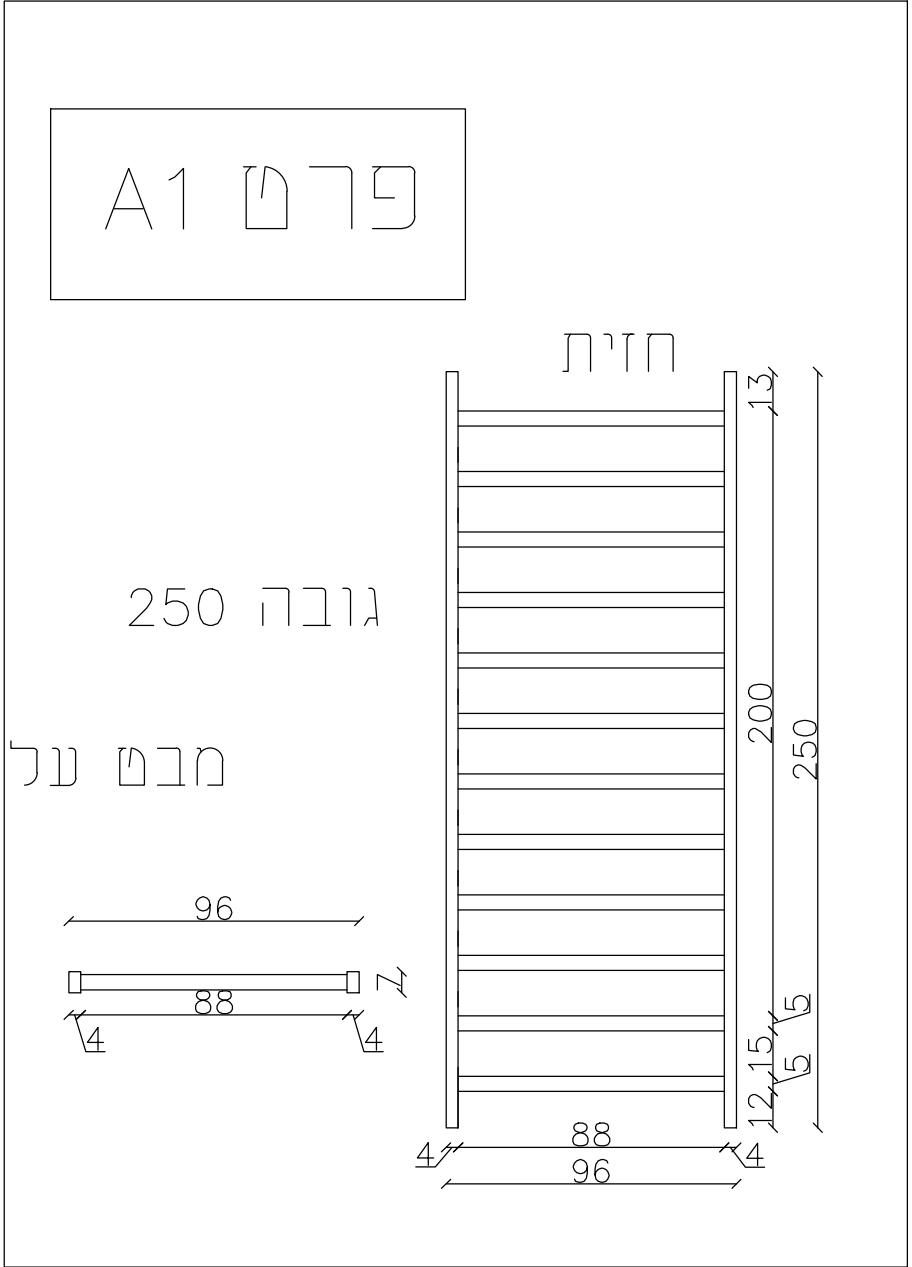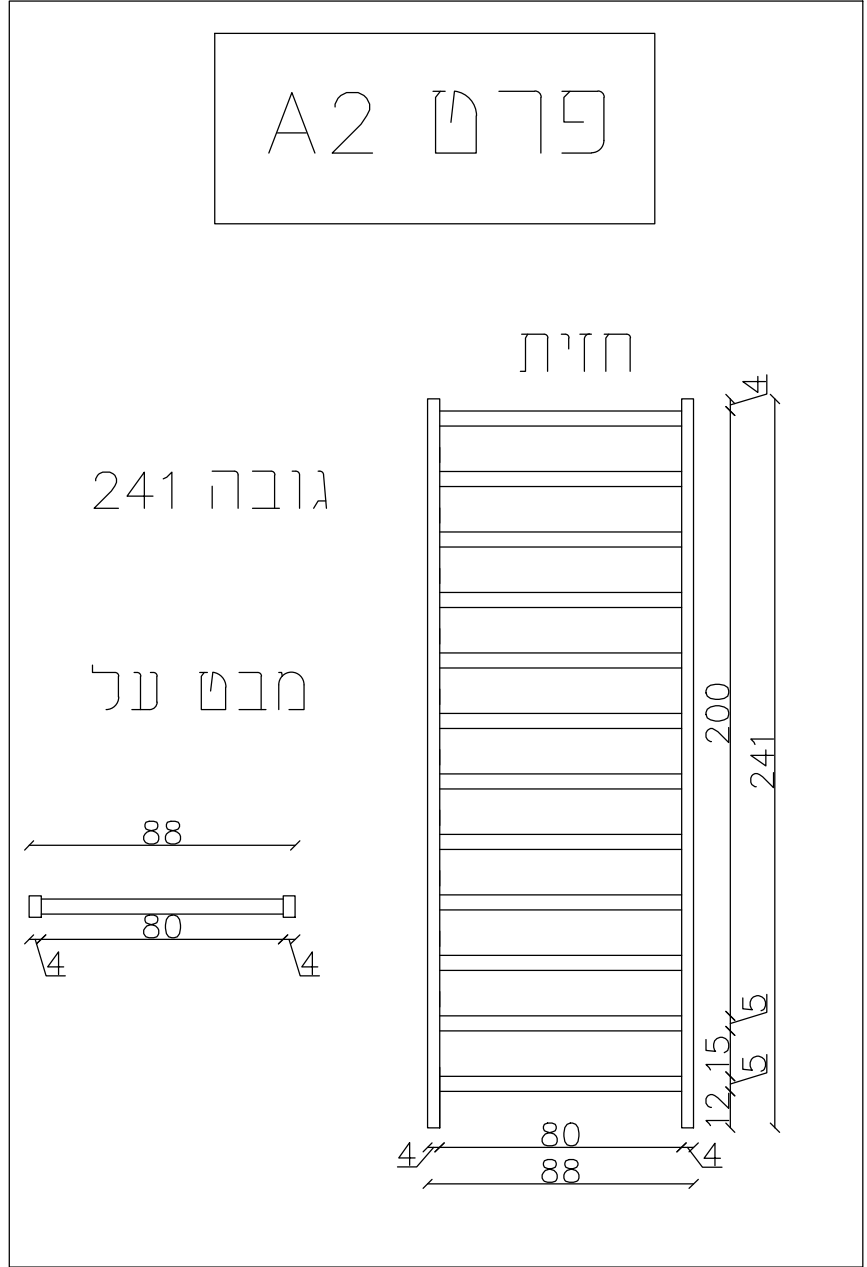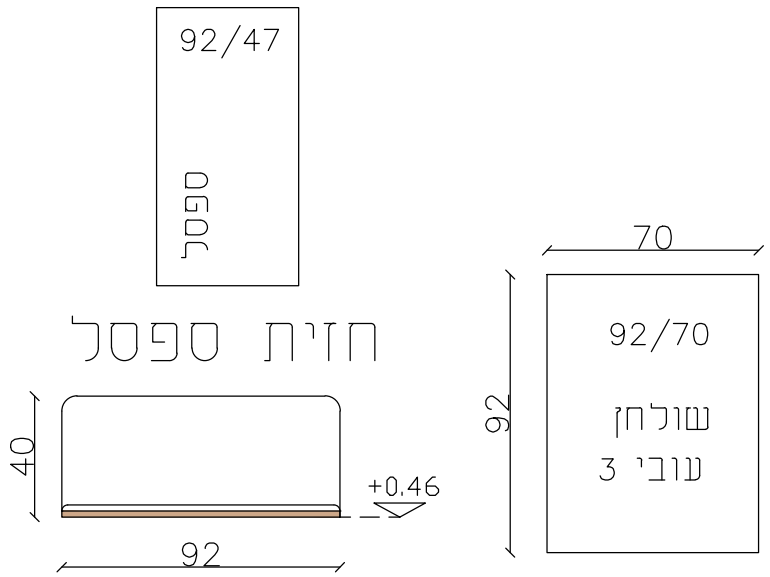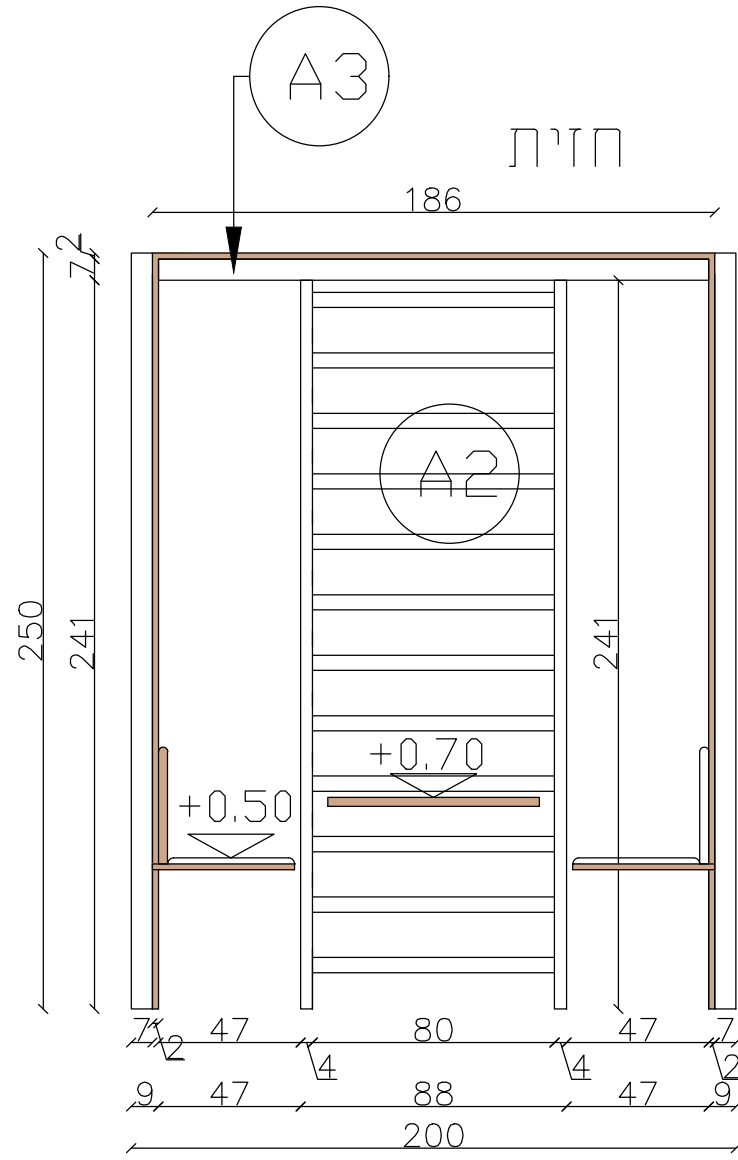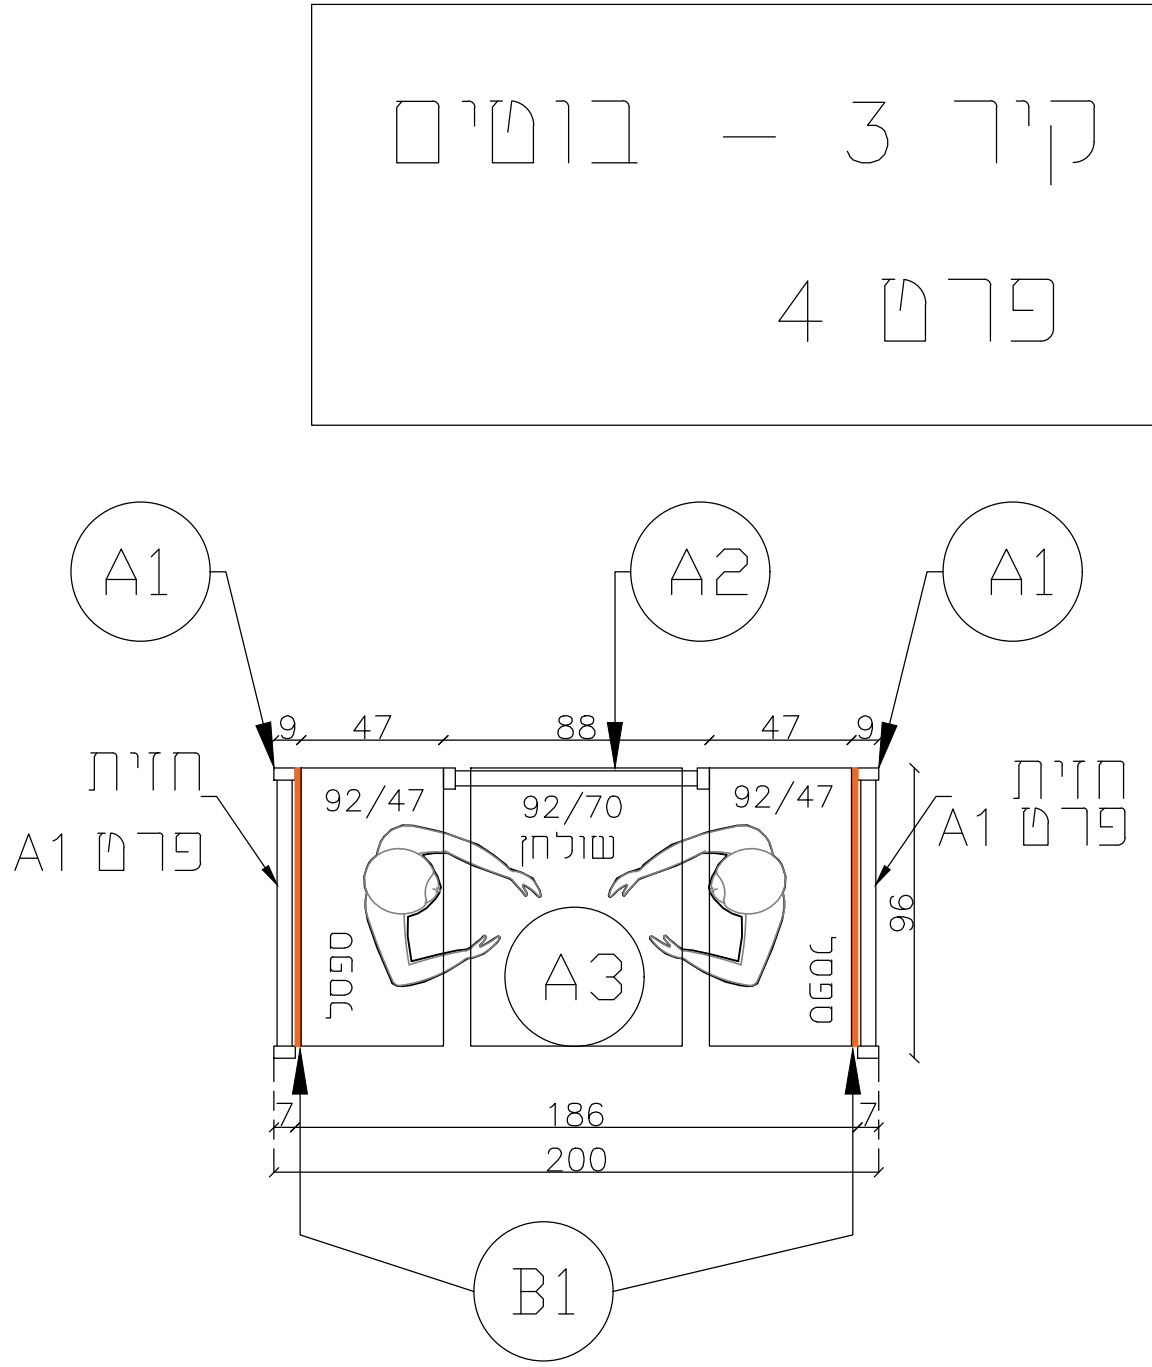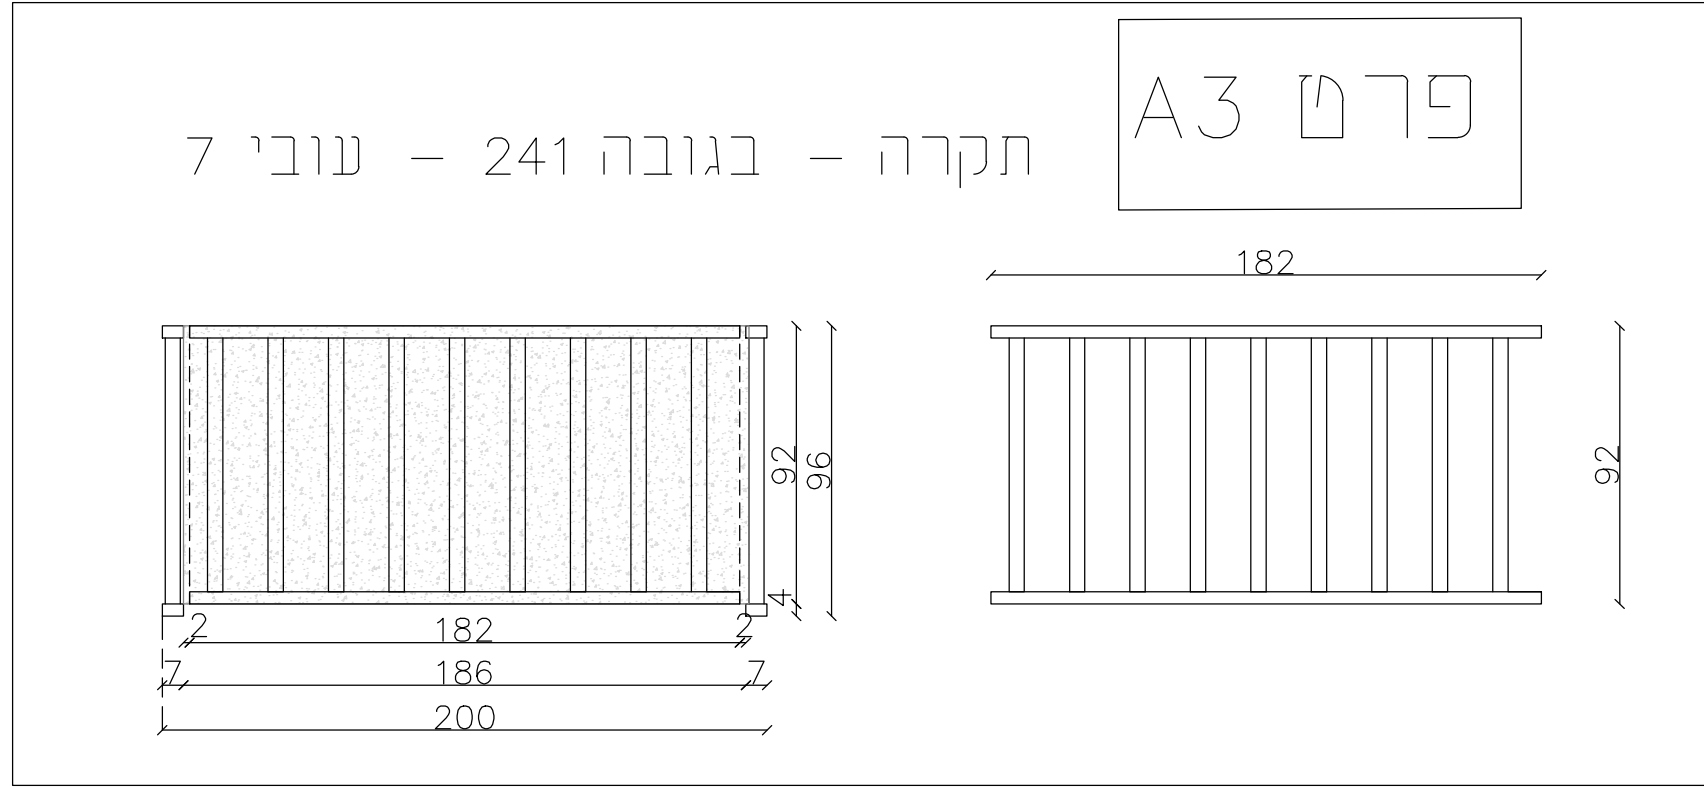

הערה
חומרים וגוונים על פי בחירת המעצבת

מסמך זה הוא בחזקת קניין רוחני ועל פי כך אין להעבירו לגורמים חיצוניים

הערות

- על המכצע לכדוק את כל המידות ועל כל שעות או אי התאמה עליו להודיע למתכנן לפני ביצוע
- המידות המופיעות בטקסט מבוטאות במ"מ
- אין לקבוע גודלים עפ"י מדידה מהערושם במידה והסרה מידה יש לפנות ישירות למתכנן
- יש לוודא קיום נק חשמל ומים בסמוך למוצרים והלבנושים

תוכנית זו הינה הצעה רעיונית בלבד. אין לבצע כל עבודה על סמך תוכנית זו ולפני קבלת כל האישורים מהגורמים המוסמכים לרבות רשויות ומהנדס קונסטרוקציה

מהדורה
6

תאריך מקורי
25-02-2020

קני"מ
1:25

תאריך עידכון אחרון
12-05-2022

לעיון
למברז
לביצוע


גיליון 8 מתוך 19


נושא
קיר 3 - פרט 4

שם קובץ
David_Yelin

אולם בר נון
רווחת הסטודנט

עידית אבו
תכנון ועיצוב פנים
27/9
נייד: 050-9292420
Email: editabu.design@gmail.com

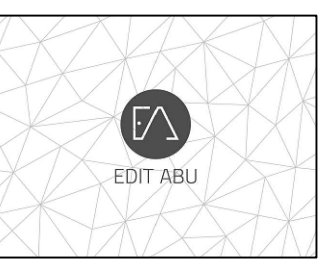

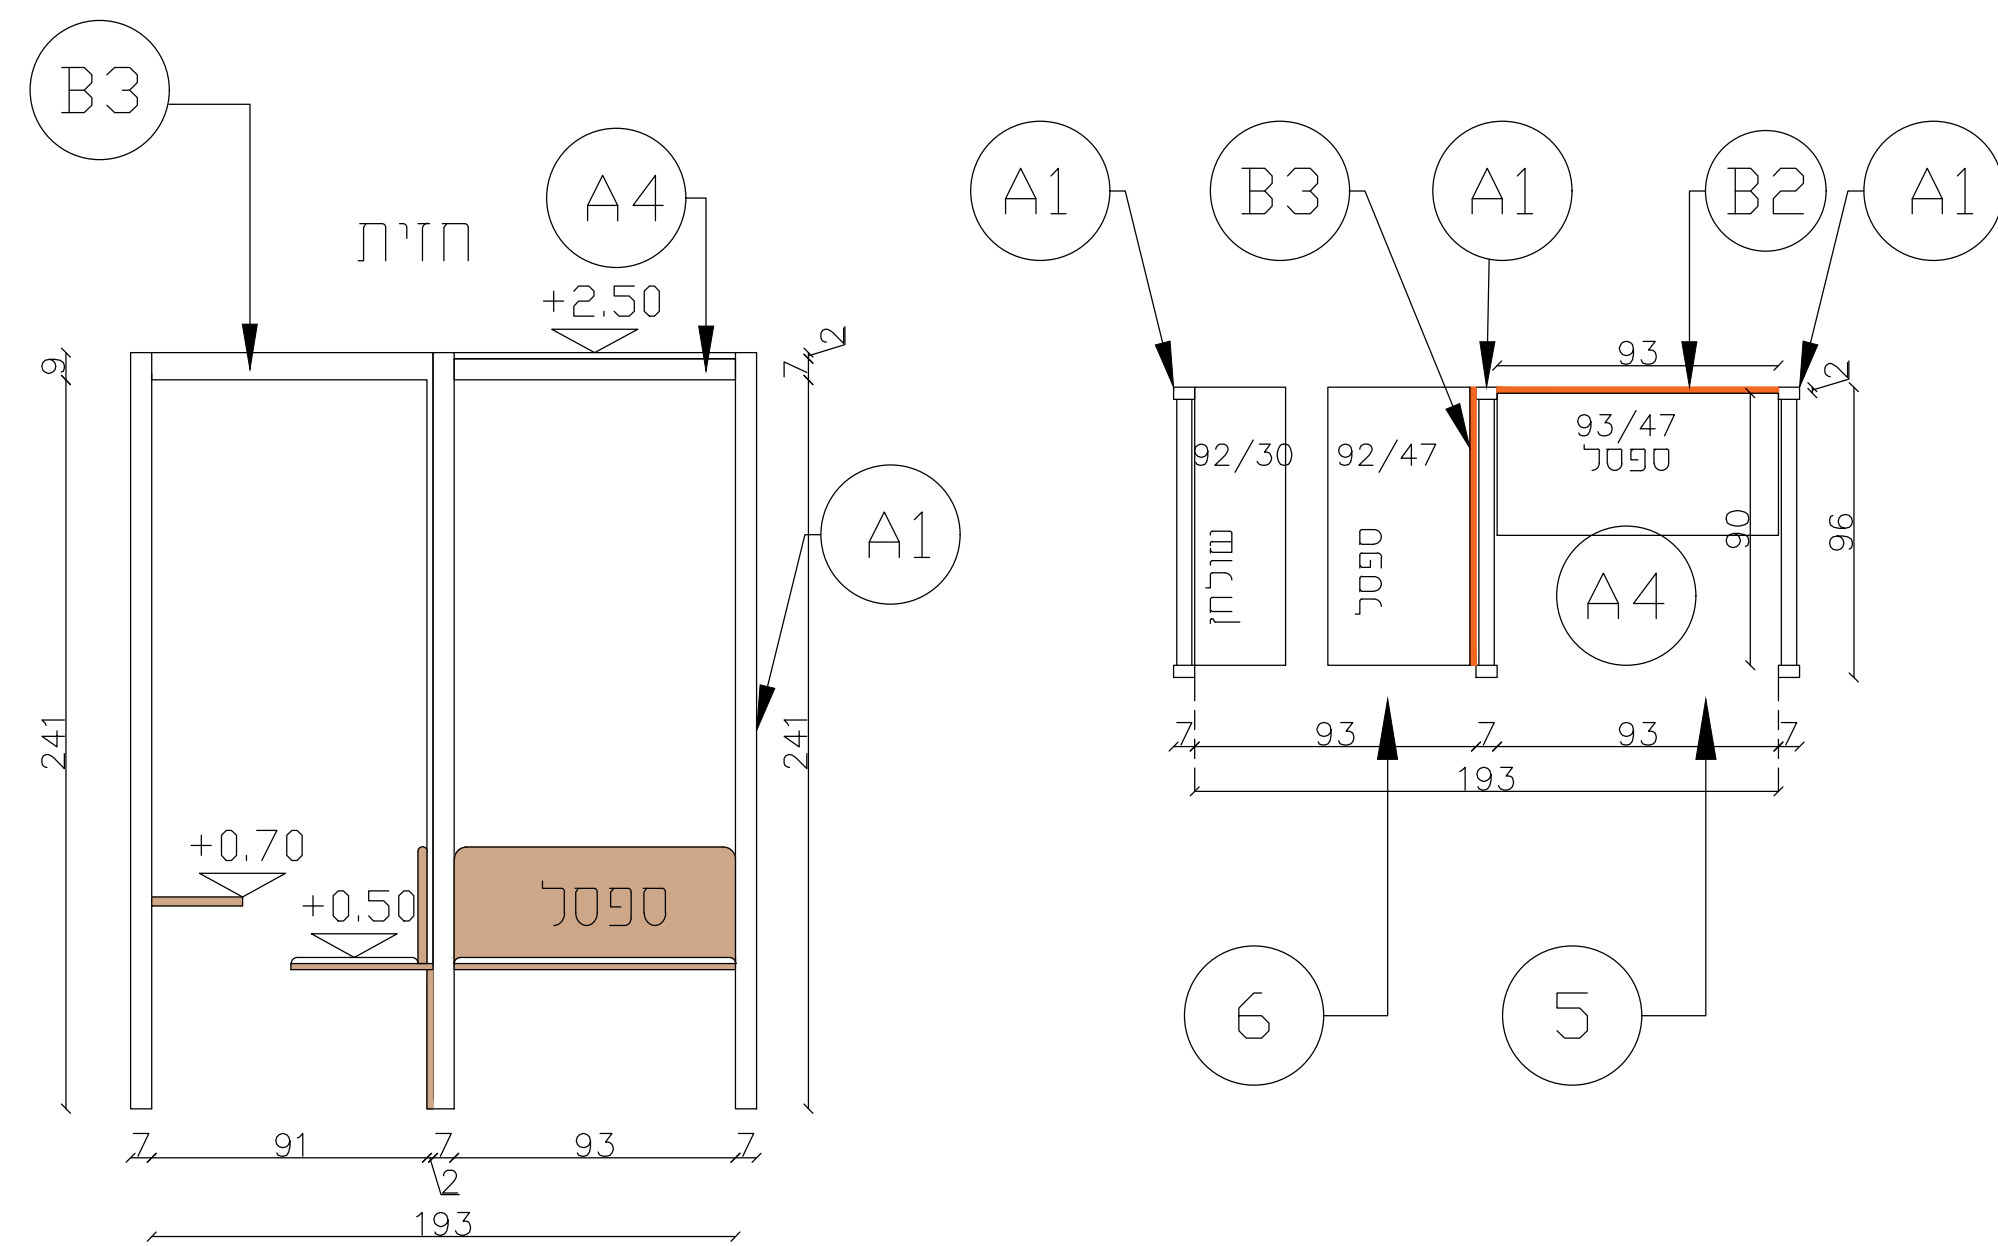


5-6 179

B2 179


5 179

תקרה

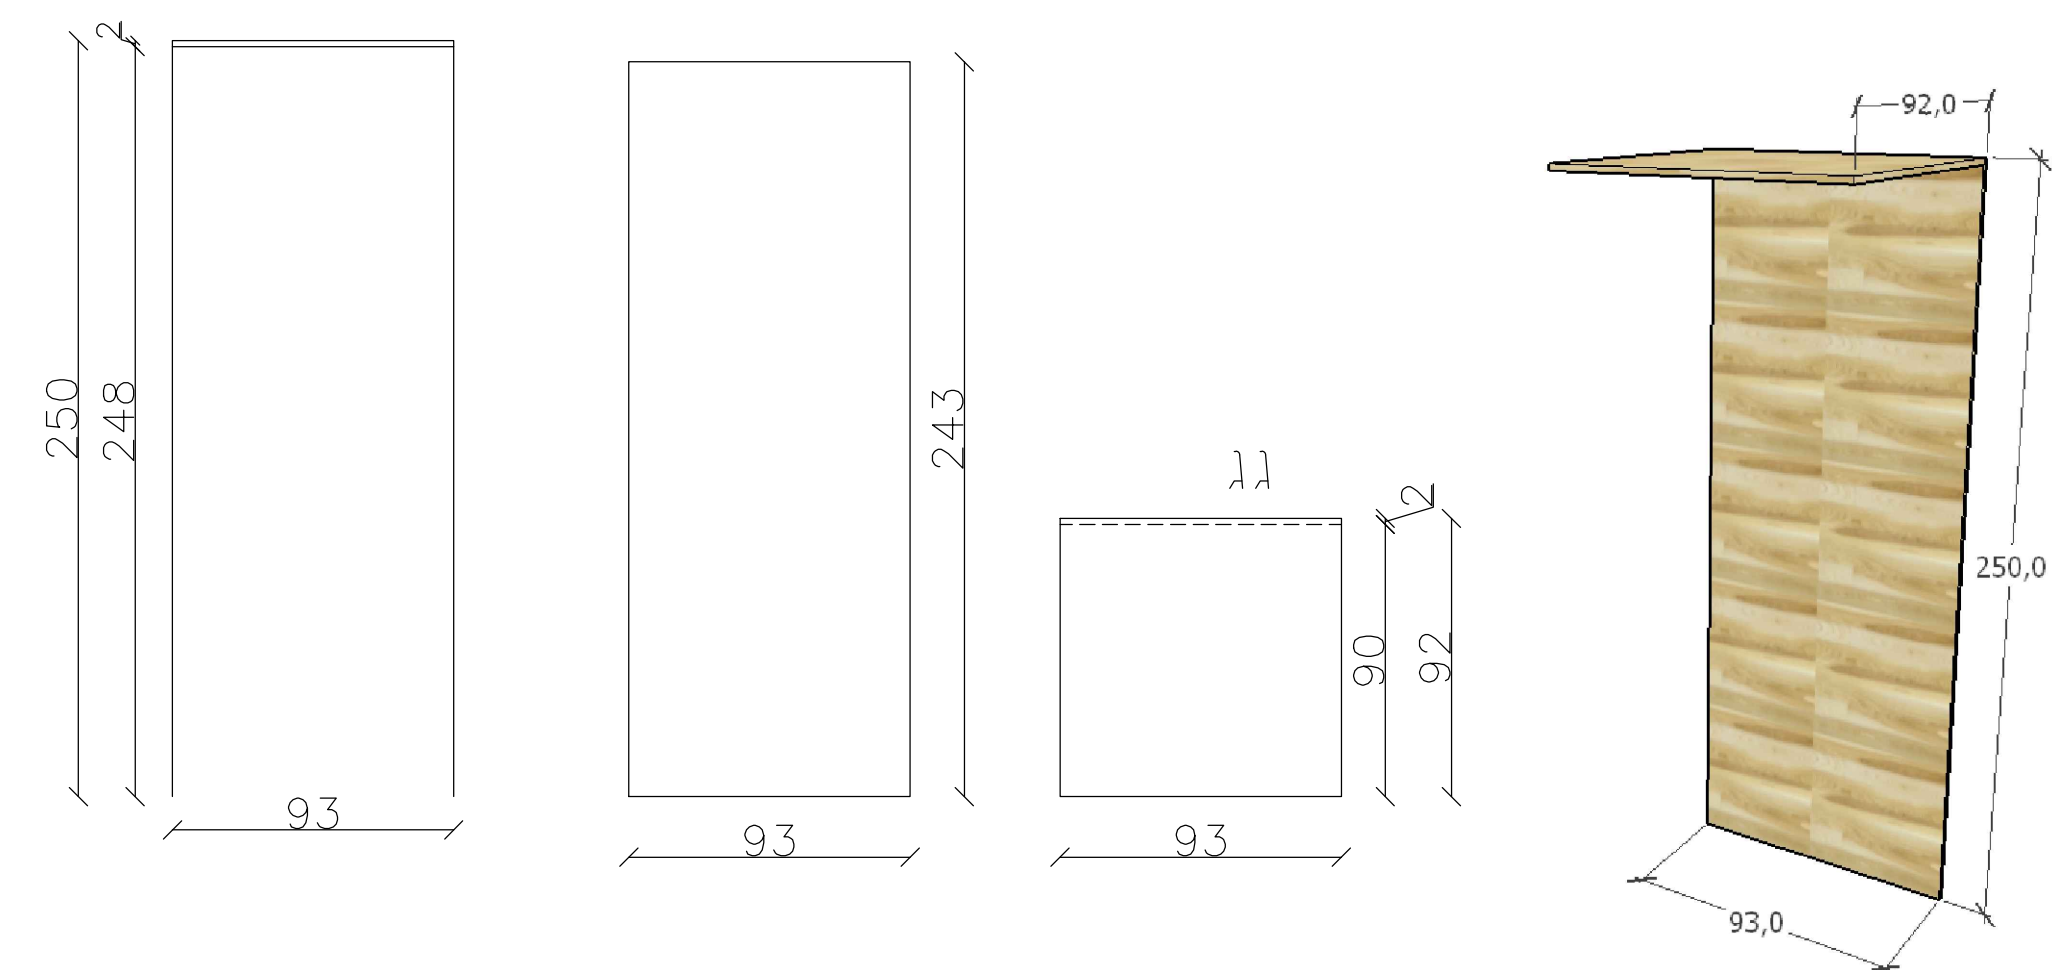

A4 079

תקרה - בגובה 241 - עובי 7

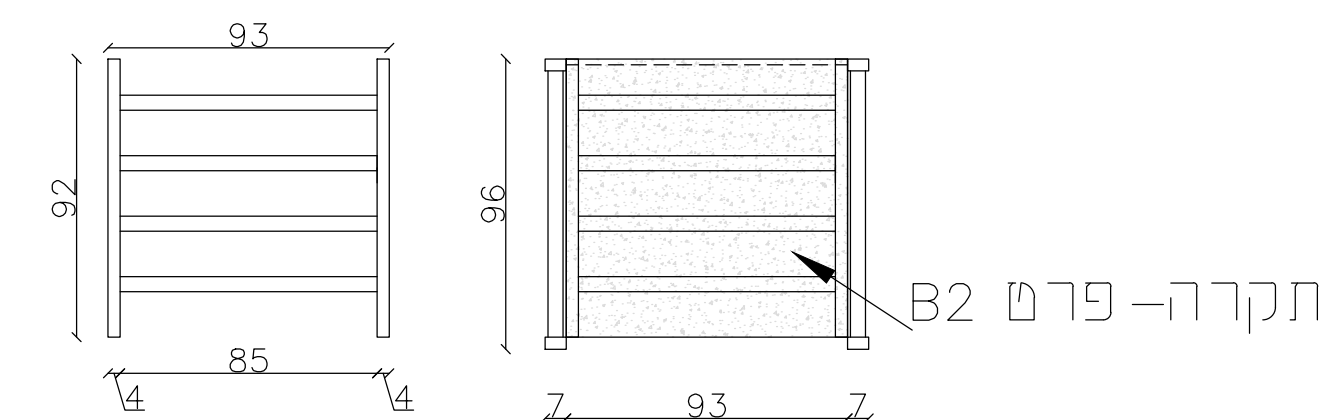

חומרים וגוונים על פי בחירת המעצבת

מסמך זה הוא בחזקת קניין רוחני ועל פי כך אין להעבירו לגורמים חיצוניים

- * כל המידות מצוינות בס"מ
- * המידות המופיעות בשרטוט מבוססות על תוכניות שנמשרו ע"י מזמין העבודה
- * המבצע אחראי לבדיקת כל המידות והתאמתן בשטח.

וּכְנִית זוֹ הִינֵה הַצָּעָה רַעִיוִנִית בְּלִבּוֹ.
אֵין לַבָּעַע כָּל עֲבוּדָה עַל סֶמֶךְ חֻכְנִית זוֹ
וּלְפָנַי קִבַּלְתָּ כָּל הָאִשּׁוּרִים מֵהַגּוֹרִמִּים
הַמּוֹסִמִּים לְרַבּוֹת רַשָּׁיוֹת וּמֵהַנָּדָס
קֹנֶסֶם שְׂרוּקָיָה.

מהדורה
6

תאריך מקורי
25-02-2020

1:25

תאריך עידכון אחרון

12-05-2022

לביצוע	למכרז	לעיון
☐	☒	☐

גיליון 9 מתוך 19


קיר 3 - פרט 5 - 6

שם קובץ




אולם בר נון

רווחת הסטודנט


עידית אבו
תכנון ועיצוב פנים
תכלת 27/9
נייד: 050-9292420
Email: editabu.design@gmail.com

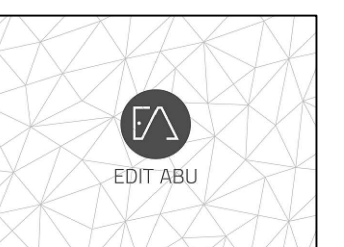

- * על המבצע לבדוק את כל המידות ועל כל פטות או אי התאמה עליו להודיע למחנך לפני ביצוע.
- * אין לקבוע גדלים עפ"י מדידה מהשרופות במידה וחטרה מידה יש לפנות ישרות למחנך
- * יש לוודא קיום נק חשמל ומים בסמוך למוצרים הרלבנטיים

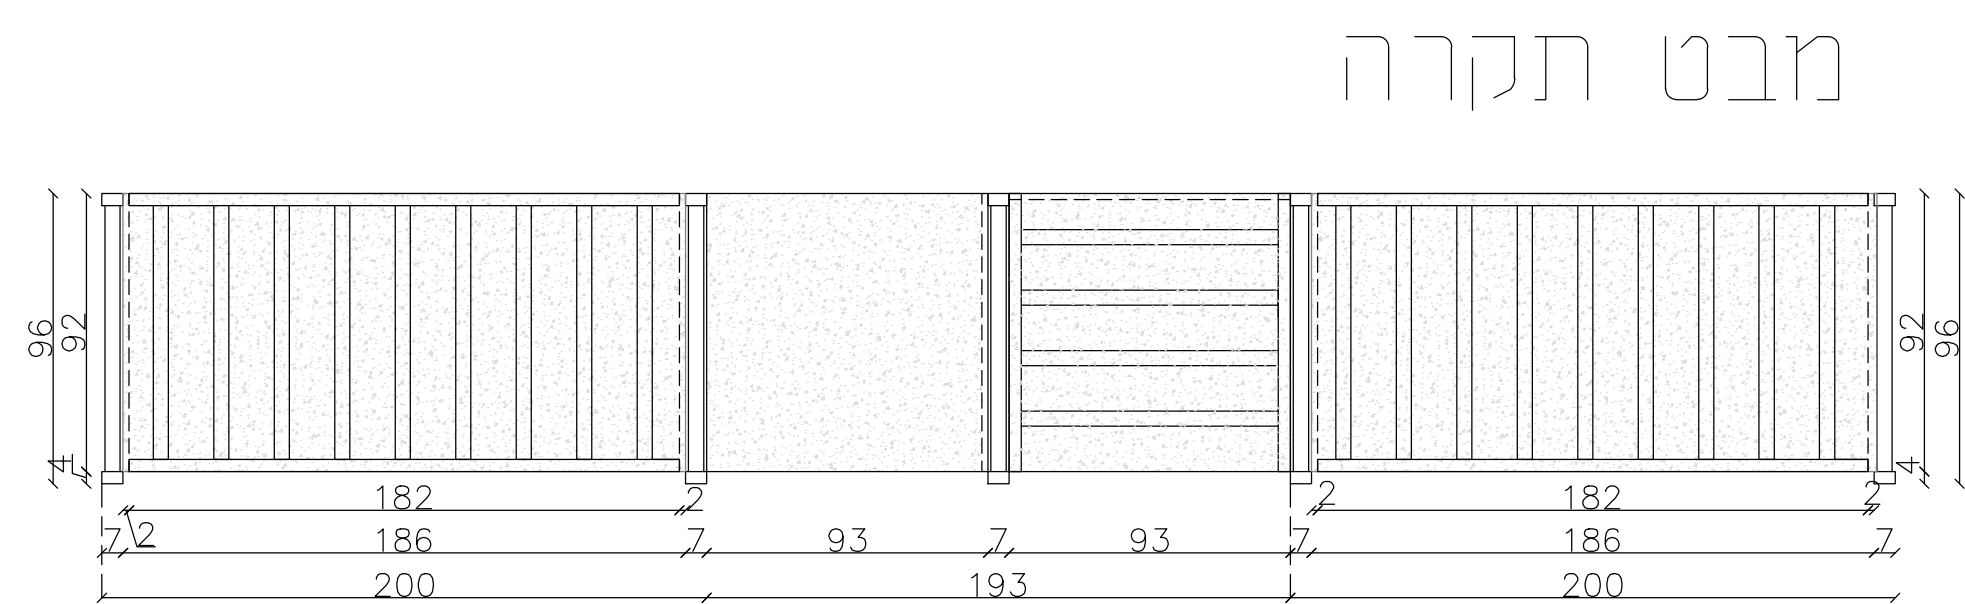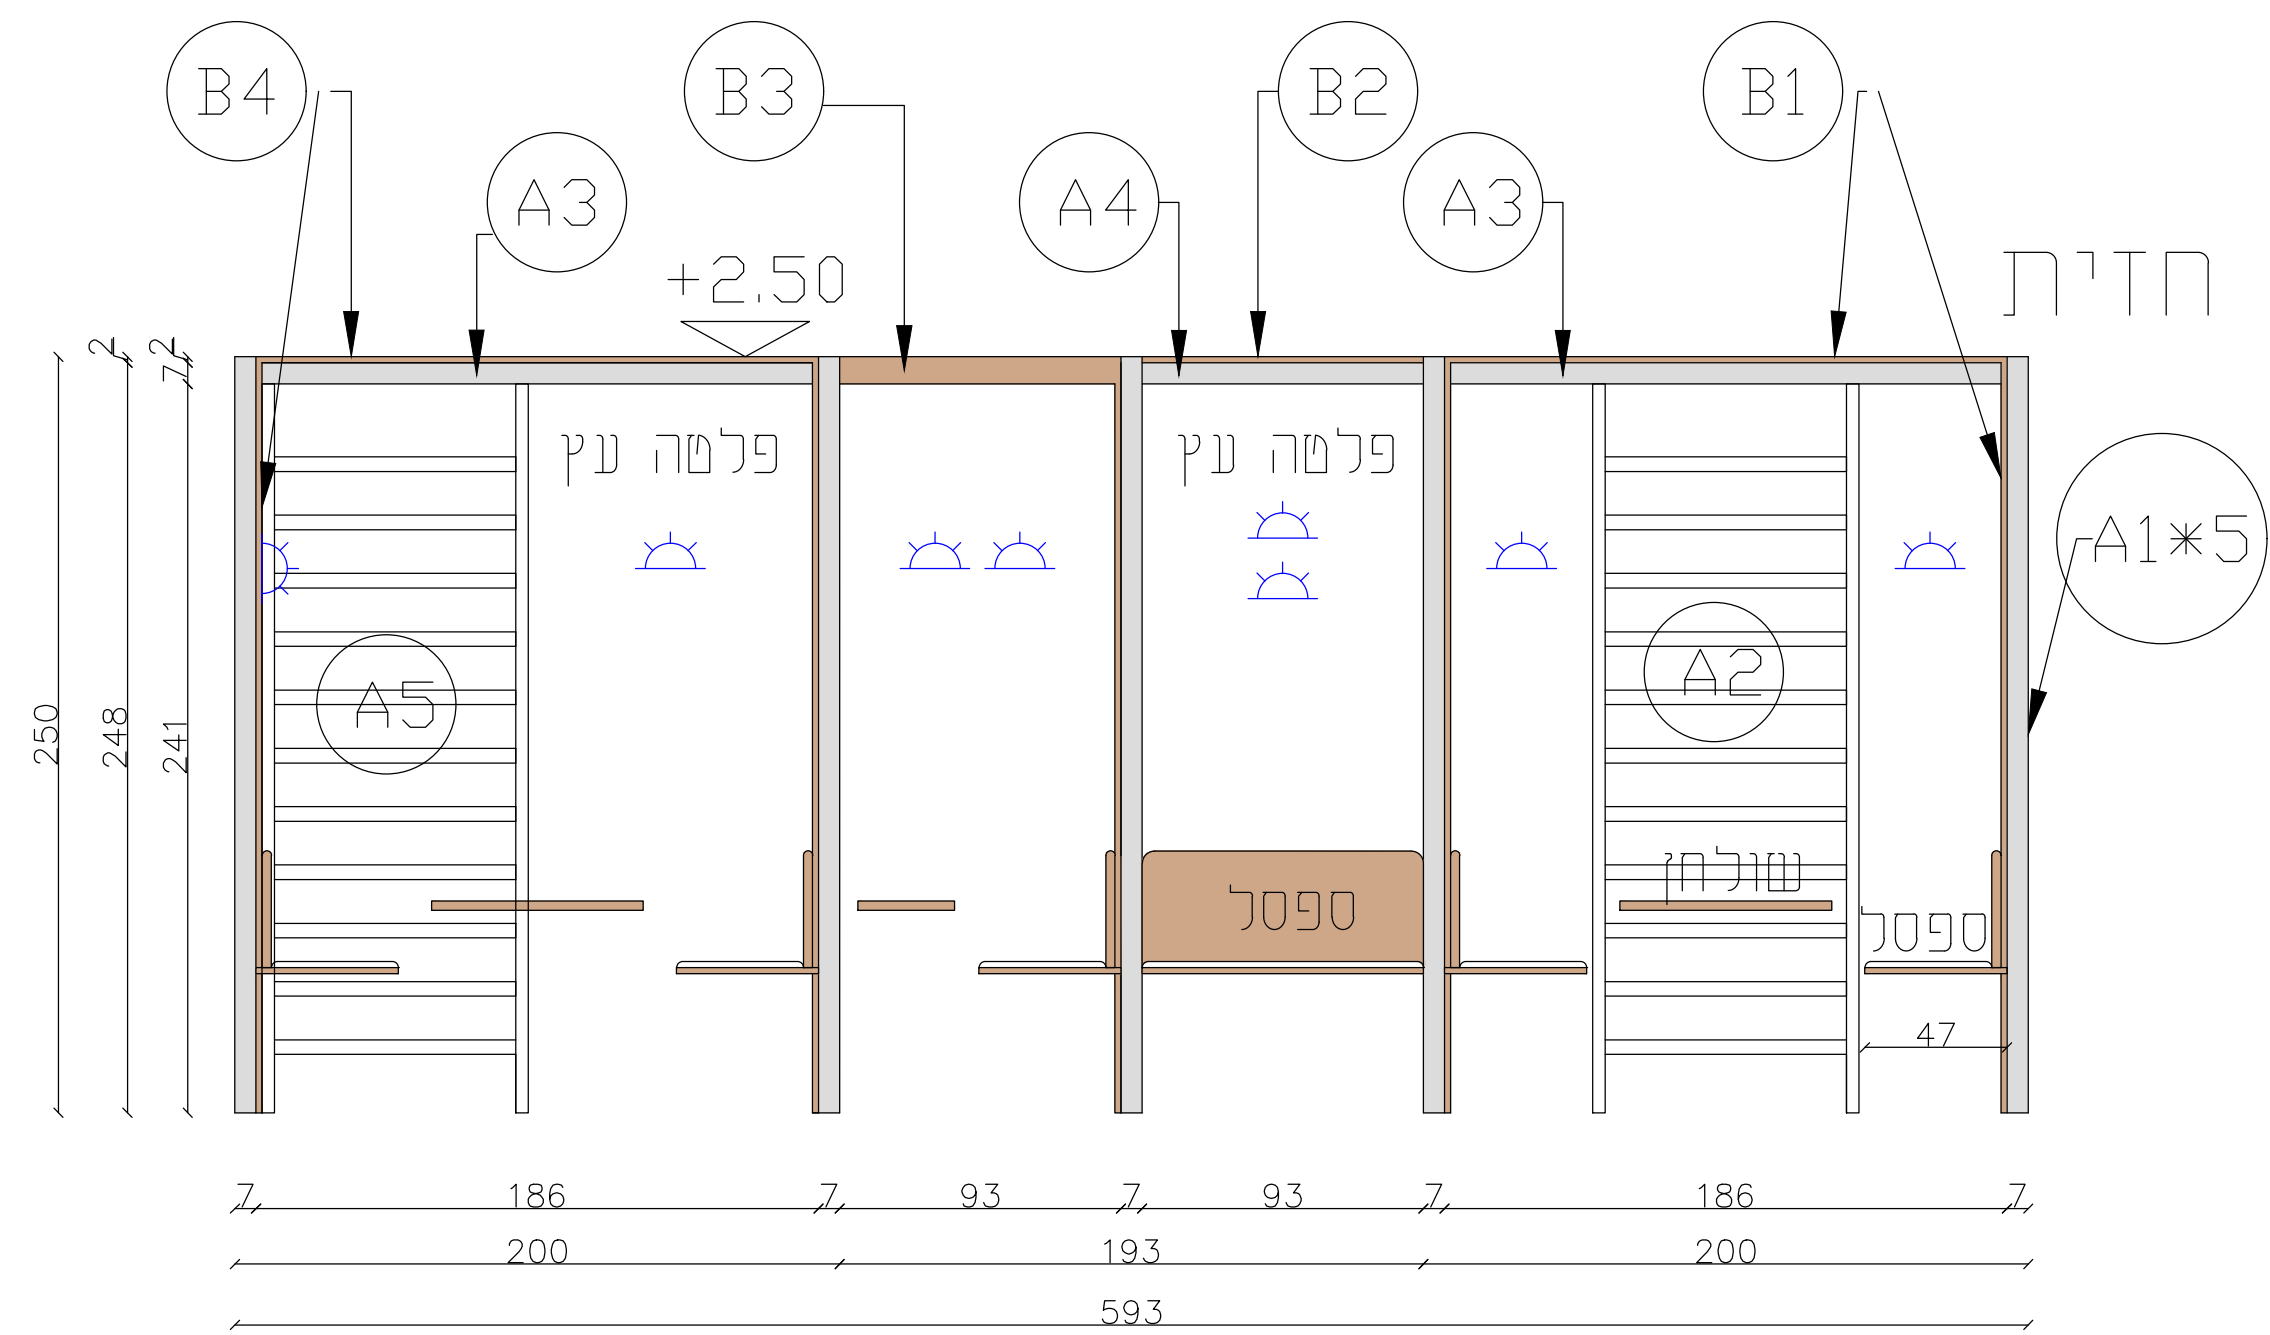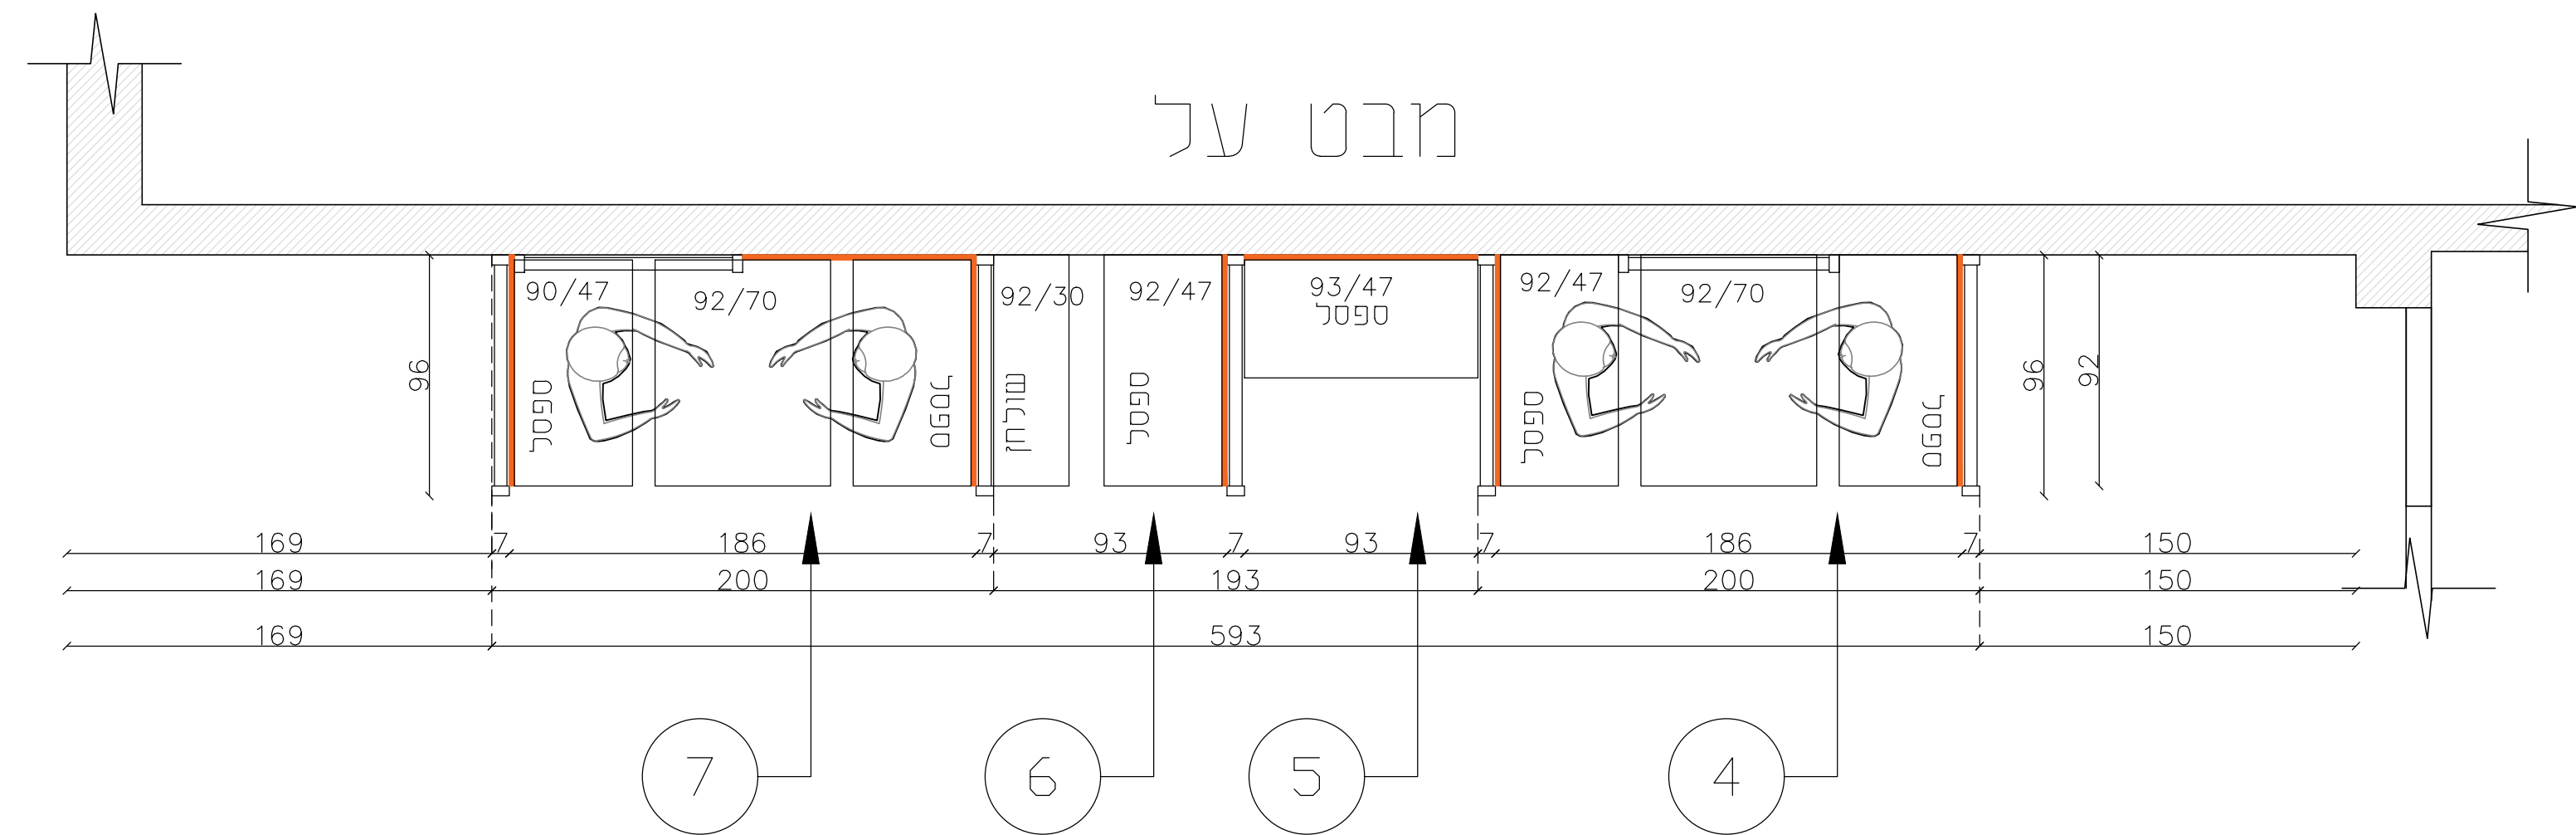

קיר 3 - בוטים
פרטים

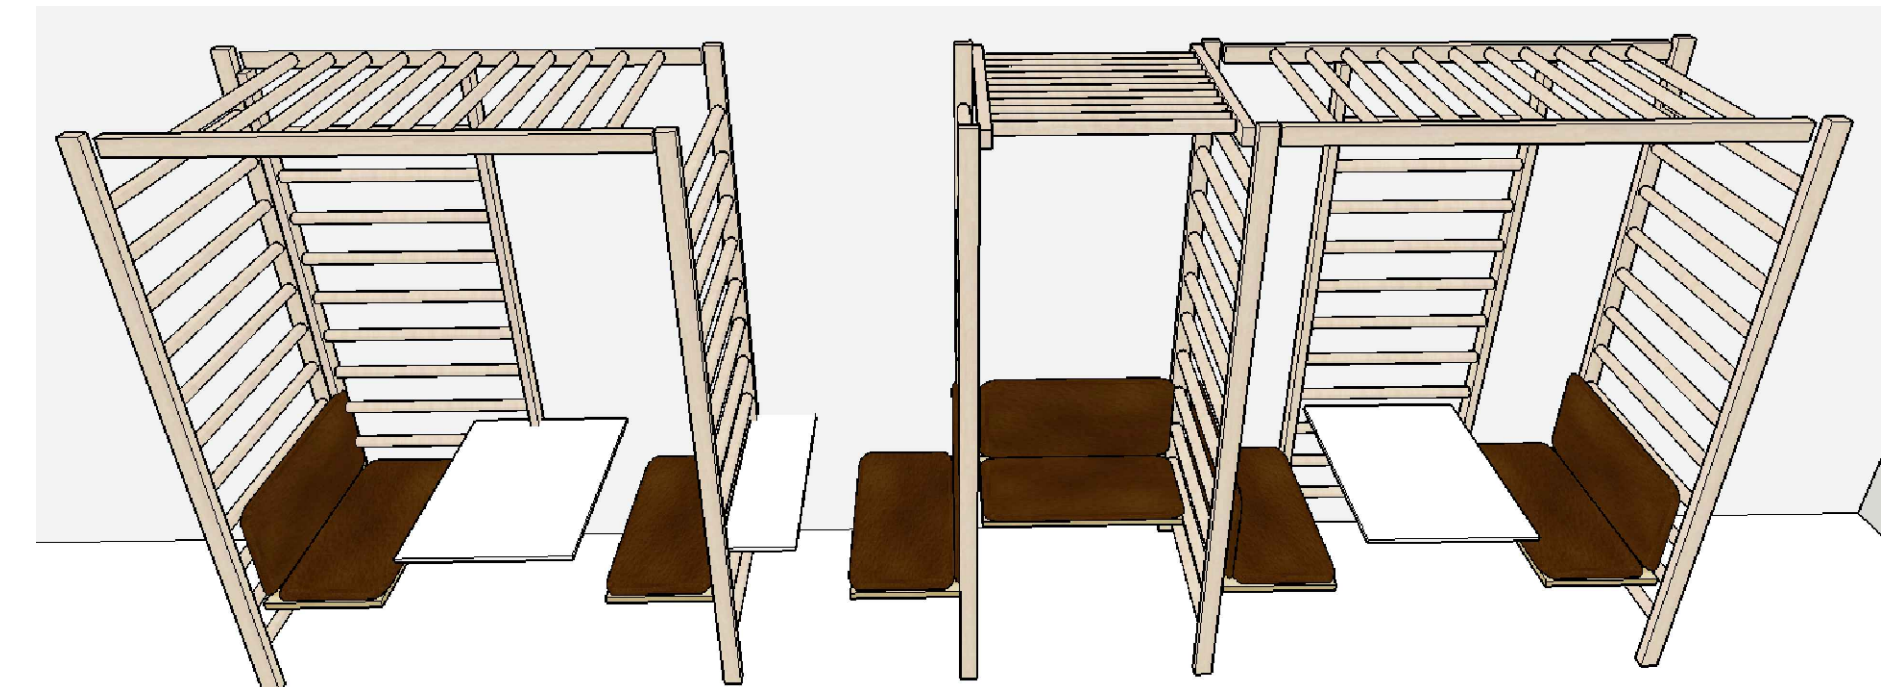

הערה

חומרים וגוונים על פי בחירת המעצבת

מסמך זה הוא בחזקת קניין רוחני ועל פי כך אין להעבירו לגורמים חיצוניים

הערות

- כל המידות מצוינות בס"מ
- המידות המופיעות בסדריים מבוססות על חובניות שנמסרו ע"י מזמין העבודה
- המבצע אחראי לבדיקת כל המידות והתאמתן בשטח
- על המבצע לכדוק את כל המידות ועל כל שעות או אי התאמה עליו להודיע למתכנן לפני ביצוע
- אין לקבוע גודלים עפ"י מדידה מהערישום במידה והסרה מידה יש לפנות ישירות למתכנן
- יש לוודא קיום נק חשמל ומים בסמוך למוצרים והלבנושים

תוכנית זו הינה הצעה רעיונית בלבד. אין לבצע כל עבודה על סמך תוכנית זו ולפני קבלת כל האישורים מהגורמים המוסמכים לרבות רשויות ומנהגים קונסטרוקציה

מהדורה
6

תאריך מקורי
25-02-2020

קנ"מ

1:25

תאריך עידכון אחרון
12-05-2022

לעיון
למברז
לביצוע

גיליון 7 מתוך 19

נושא

קיר 3 - פרטים


שם קובץ

David_Yelin




אולם בר נון

רווחת הסטודנט

עידית אבו
תכנון ועיצוב פנים
תכלת 27/9
נייד: 050-9292420
Email: editabu.design@gmail.com

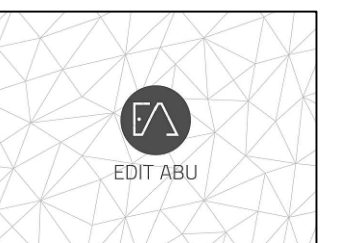

מבט תקרה

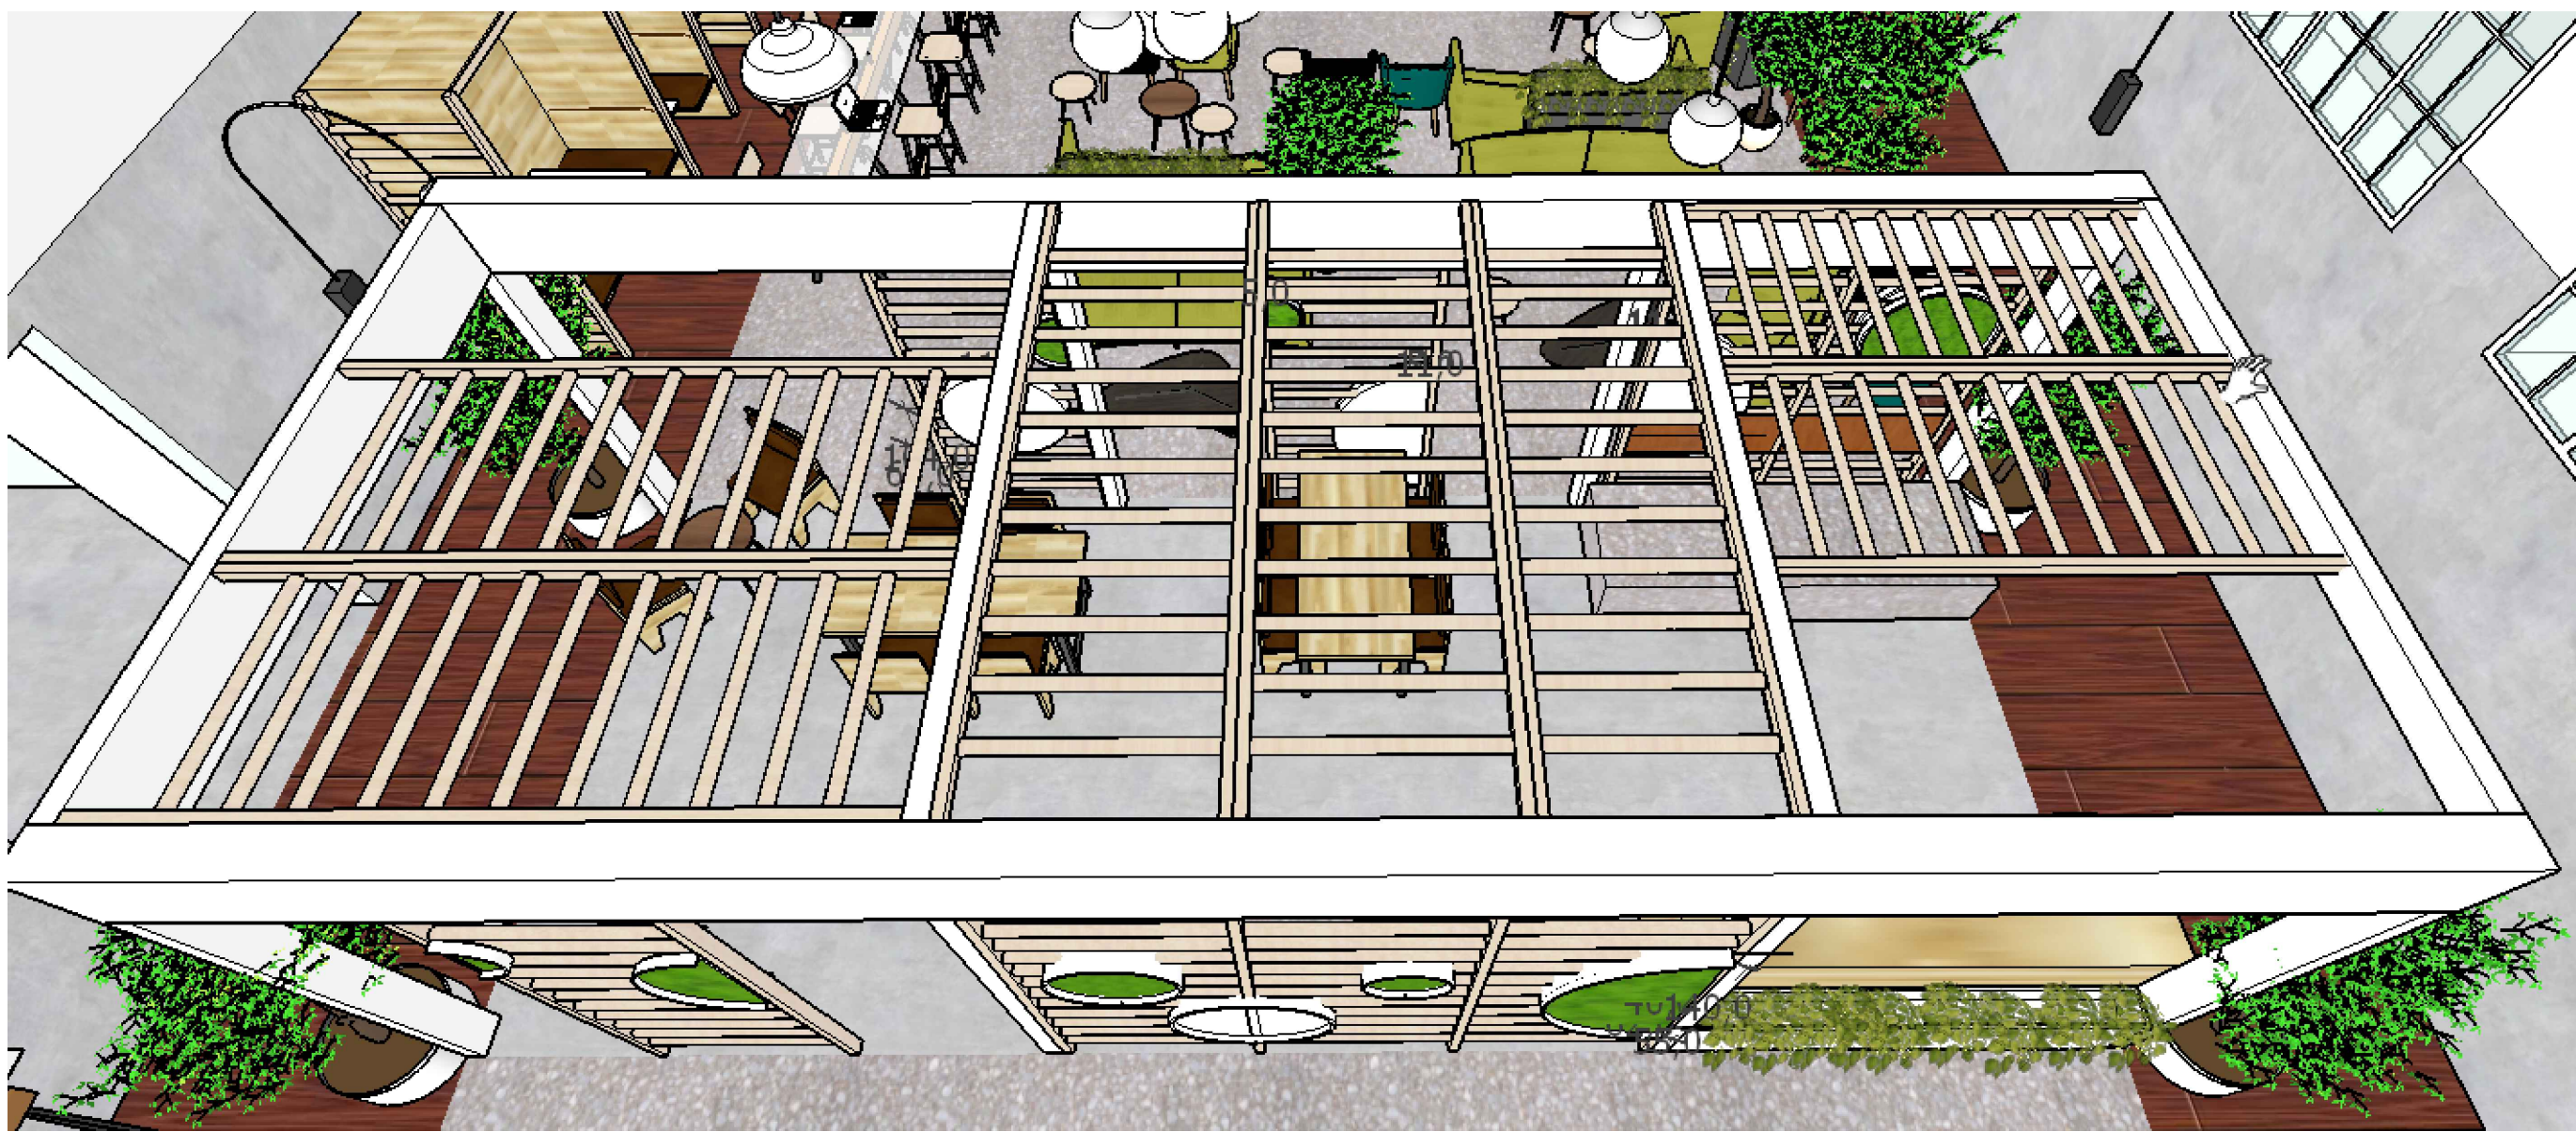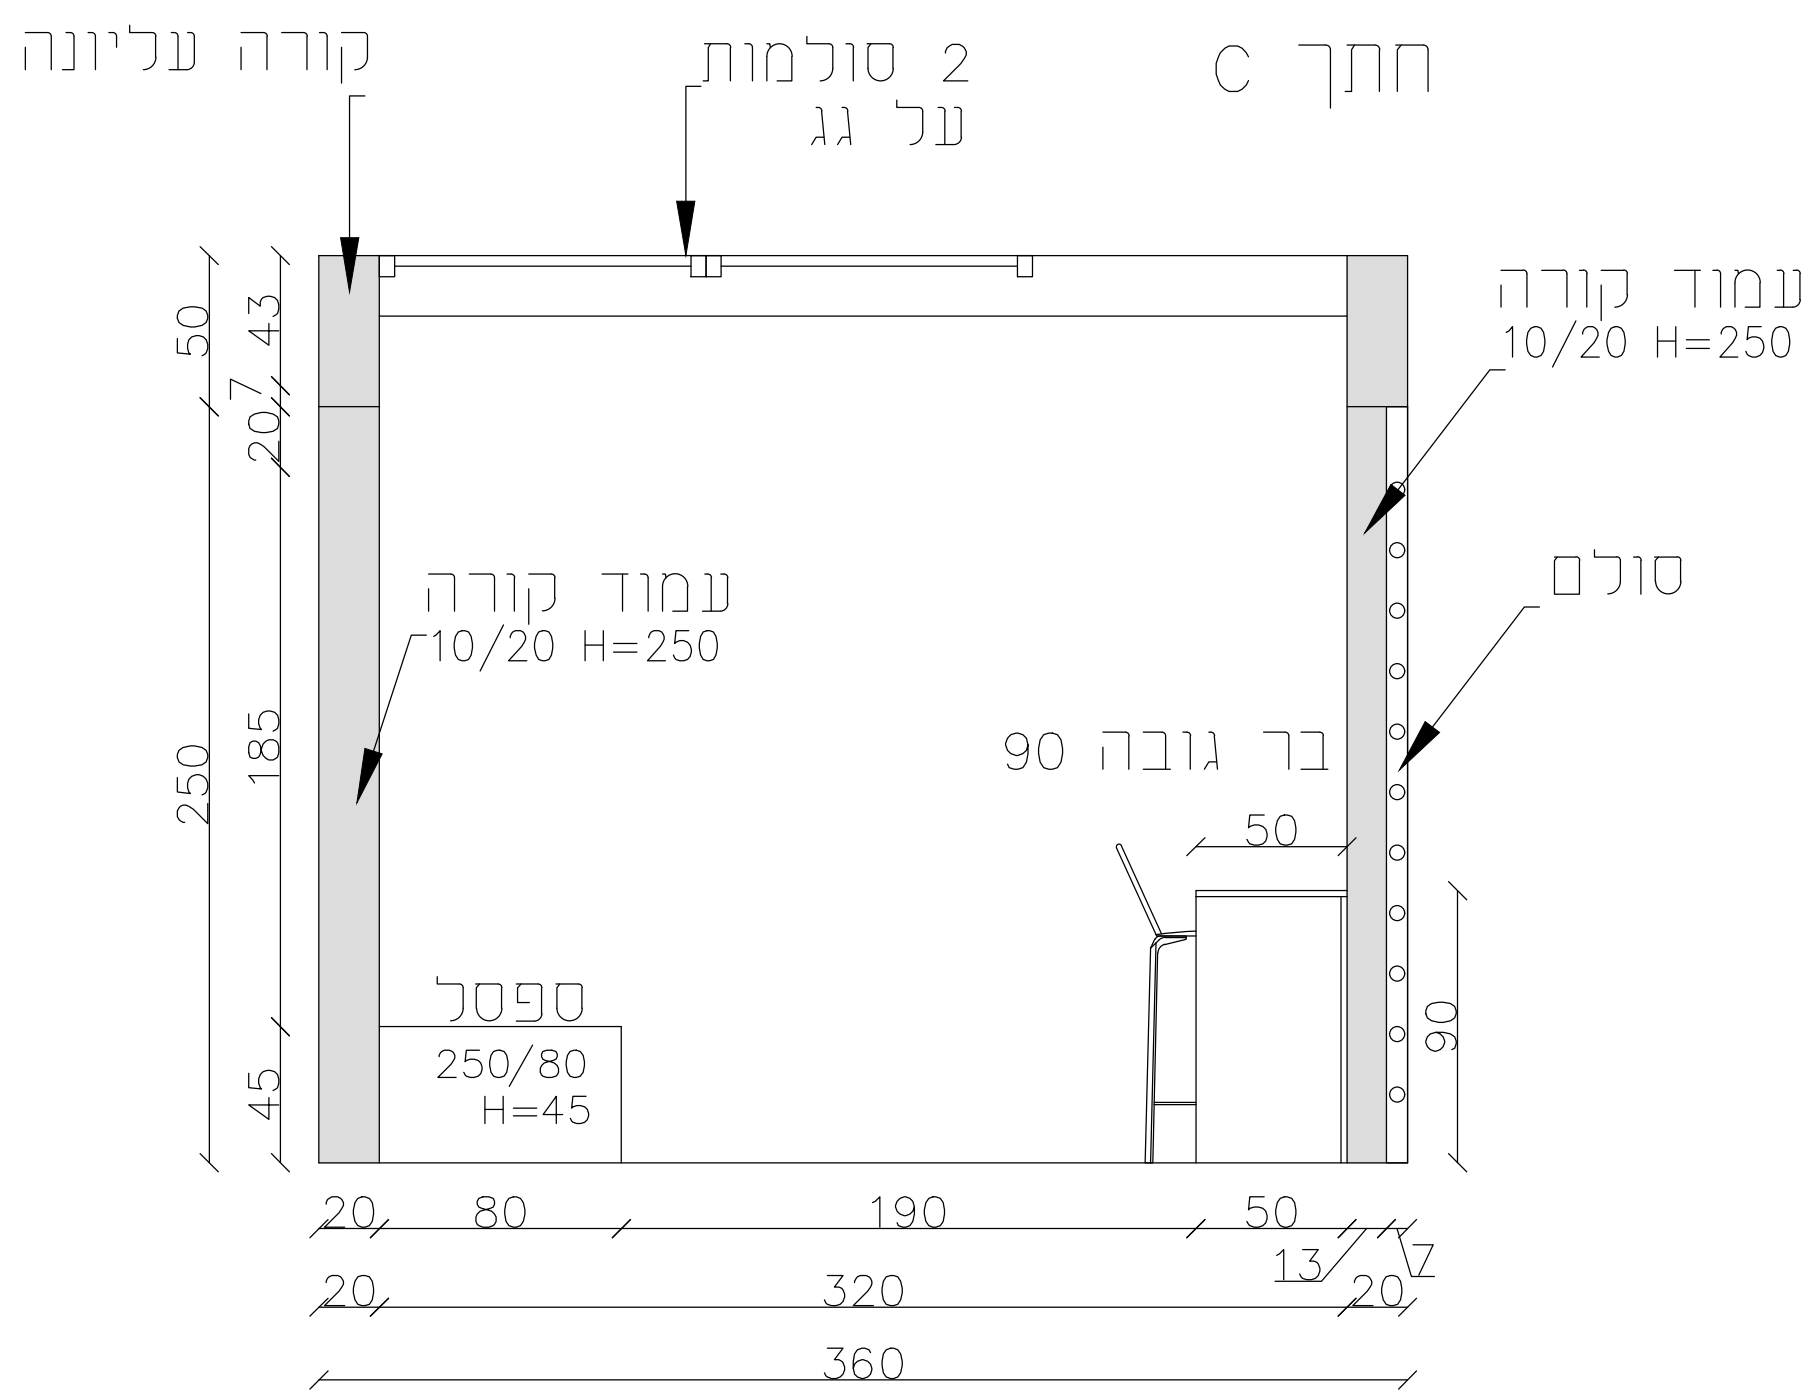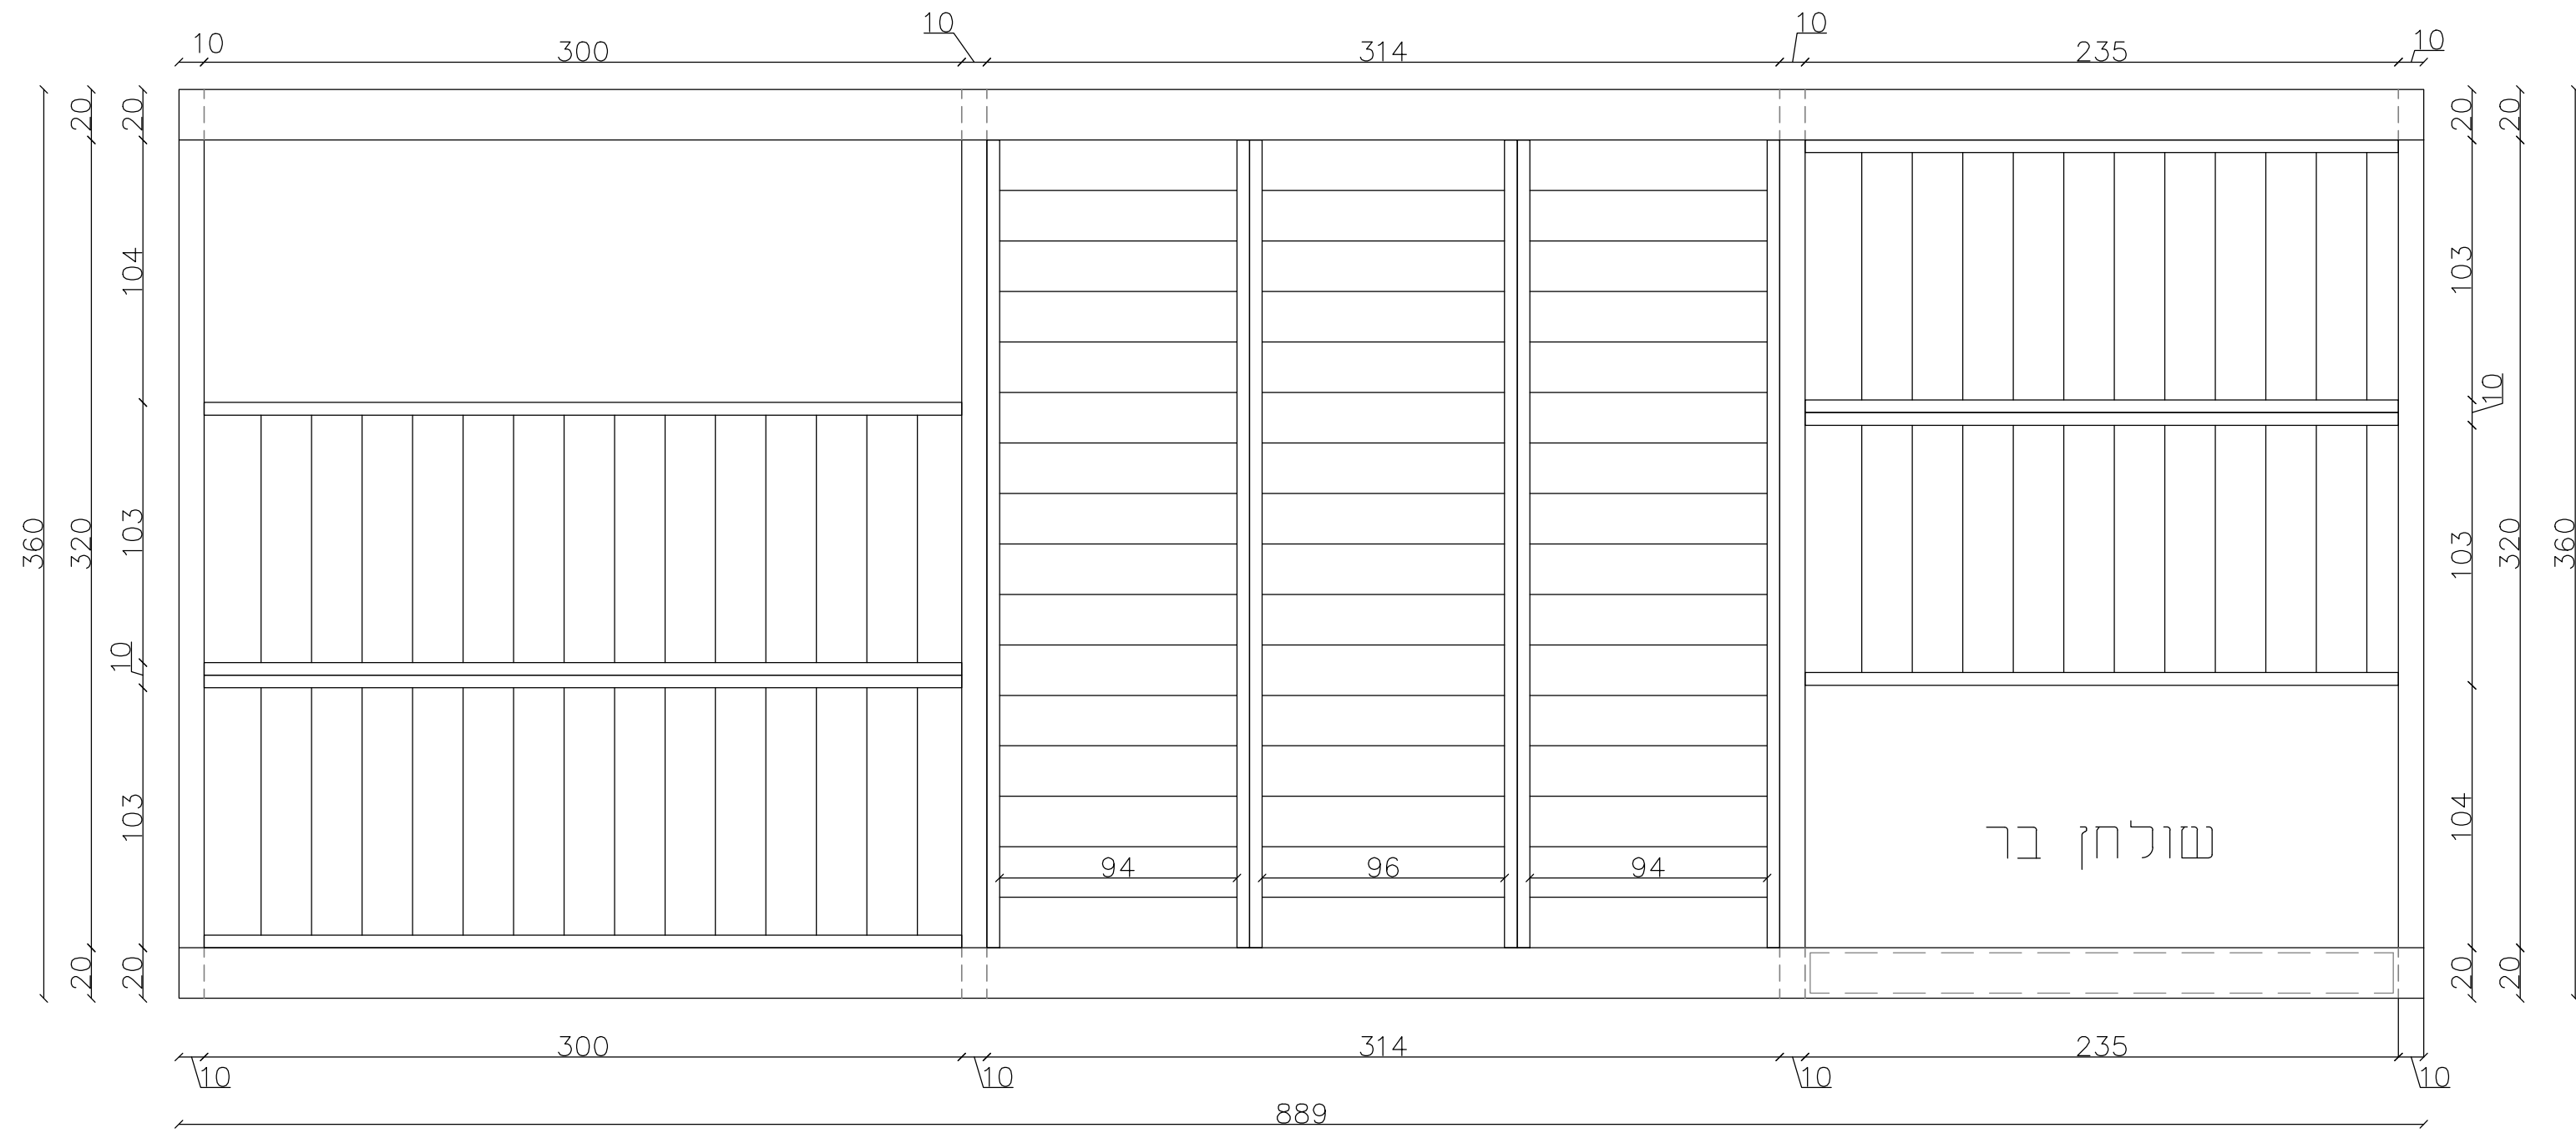

הערה

חומרים וגוונים על פי בחירת המעצבת

מסמך זה הוא בחזקת קניין רוחני ועל פי כך אין להעבירו לגורמים חיצוניים

- על המכצע לכדוק את כל המידות ועל כל שעות או אי התאמה עליו להודיע למתכנן לפני ביצוע
- אין לקבוע גודלים עפ"י מדידה מהערישום במידה וחסרה מידה יש לפנות ישירות למתכנן
- יש לוודא קיום נק חשמל ומים בסמוך למוצרים והלבנושים

- המידות המופיעות בטורפוס מבוססות על חובניות שנמסרו ע"י מזמין העבודה
- המכצע אחראי לבדיקת כל המידות והתאמתן בשטח

הערות

תוכנית זו הינה הצעה רעיונית בלבד. אין לבצע כל עבודה על סמך תוכנית זו ולפני קבלת כל האישורים מהגורמים המוסמכים לרבות רשויות ומהגורם קונסטרוקציה

מהדורה
6
תאריך מקורי
25-02-2020

קני"מ
1:25
תאריך עידכון אחרון
12-05-2022

לעיון
למברז
לביצוע
גיליון 12 מתוך 19

שדרה - תקרה


David Yelin

נושא
שם קובץ



אולם בר נון
רווחת הסטודנט

עידית אבו
תכנון ועיצוב פנים
תכלת 27/9
נייד: 050-9292420
Email: editabu.design@gmail.com



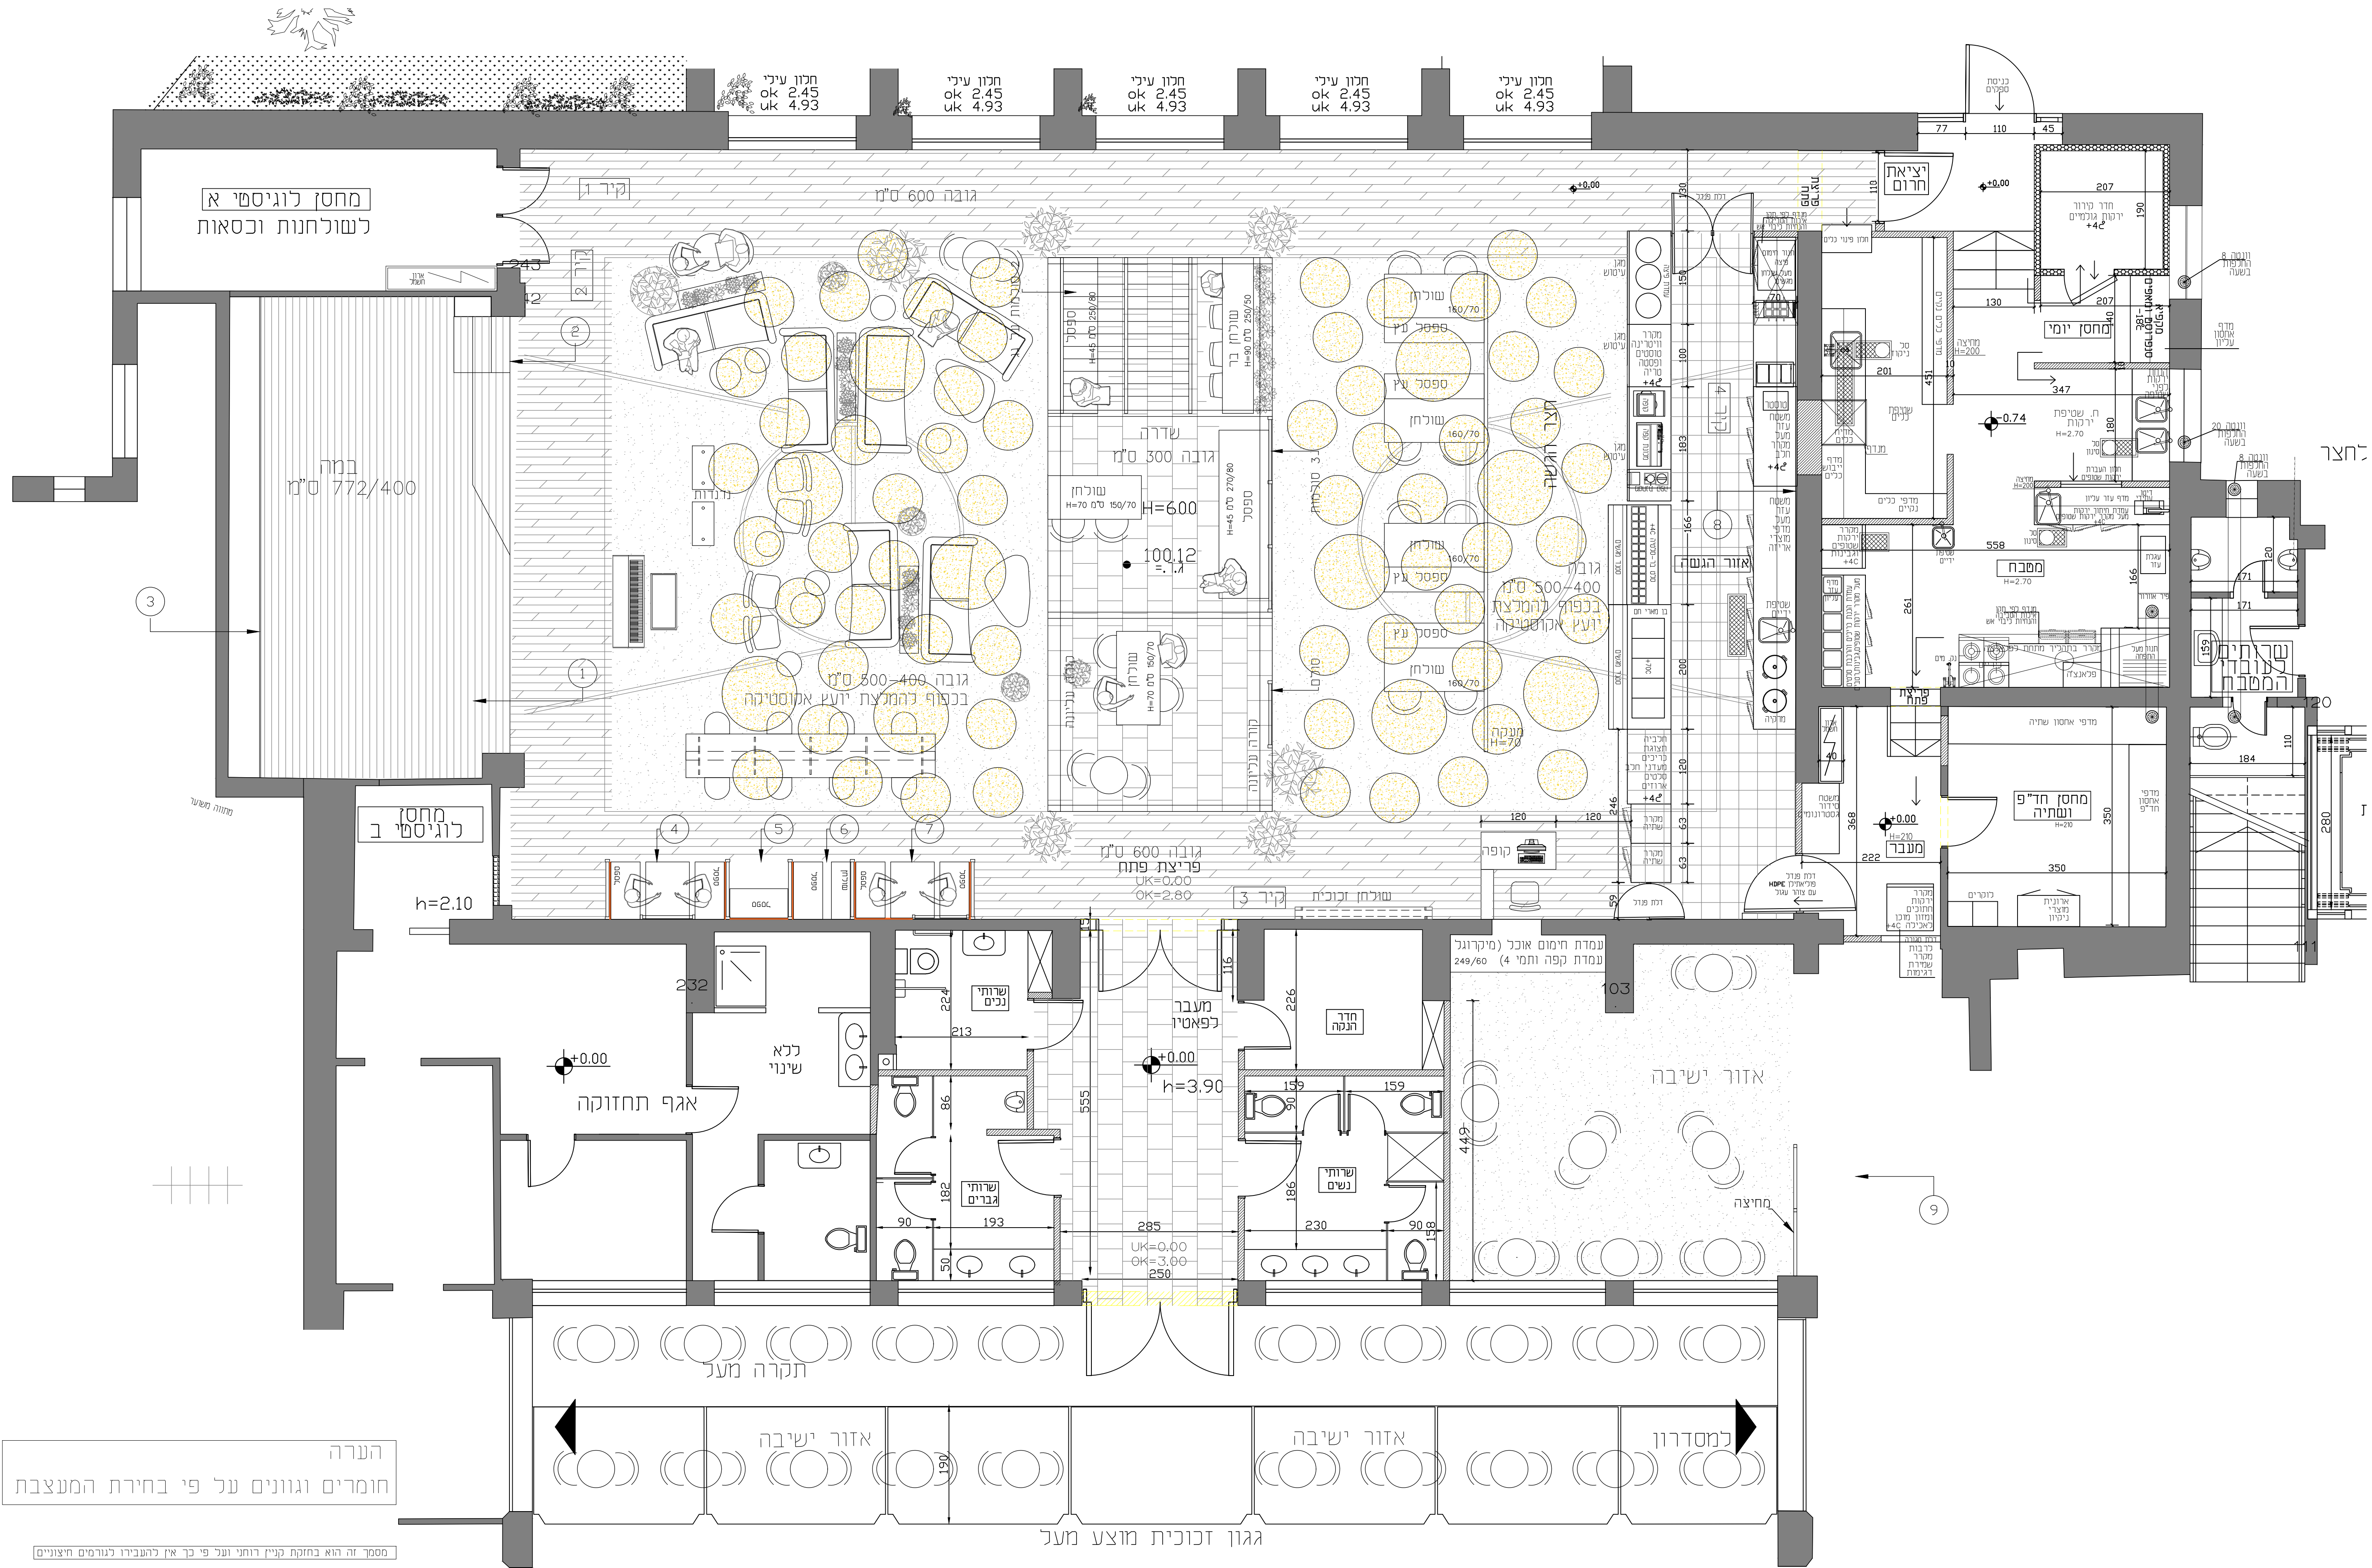

עדיית אבו תכנון ועיצוב פנים תכלת 27/9 נייד: 050-9292420 Email: editabu.design@gmail.com עדיית אבו תכנון ועיצוב פנים תכלת 27/9 נייד: 050-9292420 Email: editabu.design@gmail.com	אולם בר נון רווחת הסטודנט	נושא תכנית העמדת ריהוט עם רצפה - ללא מידות David Yelin שם קובץ	לעיון למכרז לביצוע גיליון 3 מתוך 19	קנ"מ 1:50 תאריך עידכון אחרון 12-05-2022	מהדורה 6 תאריך מקורי 25-02-2020	חוכנית זו הינה הצעה רעיונית בלבד. אין לבצע כל עבודה על סמך חוכנית זו ולפני קבלת כל האישורים מהגורמים המוסמכים לרבות רשויות ומהנדס קונסטרוקציה	הערות • על המכשיר לבדוק את כל המידות ועל כל שעות או אי התאמה עליו להודיע למתכנן לפני ביצוע • המידות המופיעות בערשום מבוססות על חוכניות שנמסרו על ידי מוזיאון העבודה • המכשיר אחראי לבדיקת כל המידות והתאמות בשטח • יש לוודא קיום חשק נגמל ומים בסמוך למוצרי הרבננים
---	--	---	---	--	--	--	--

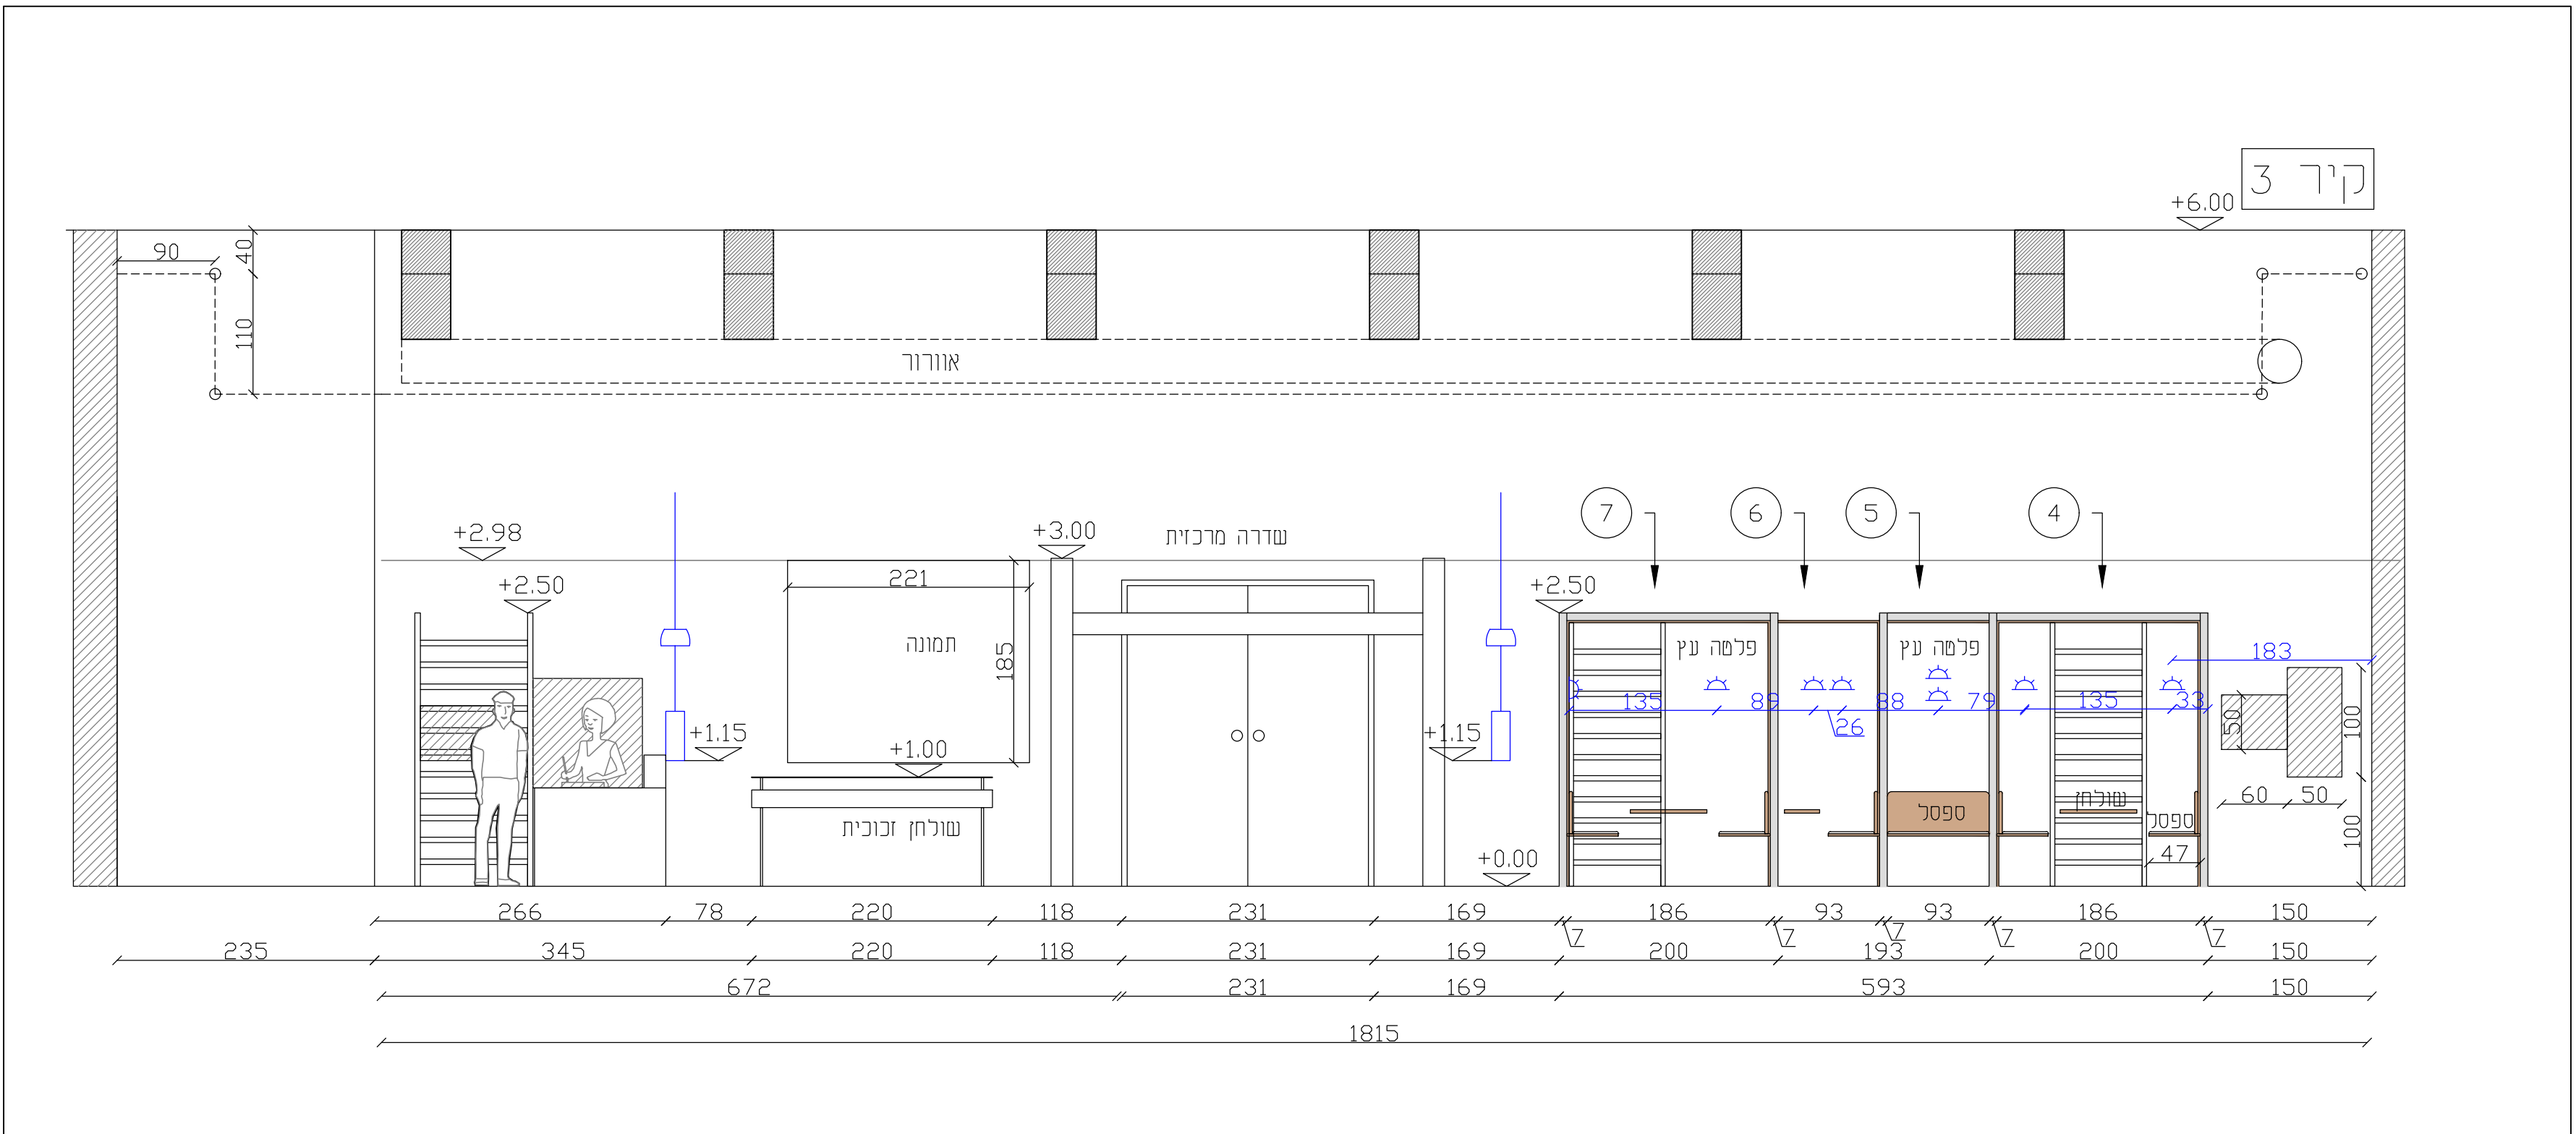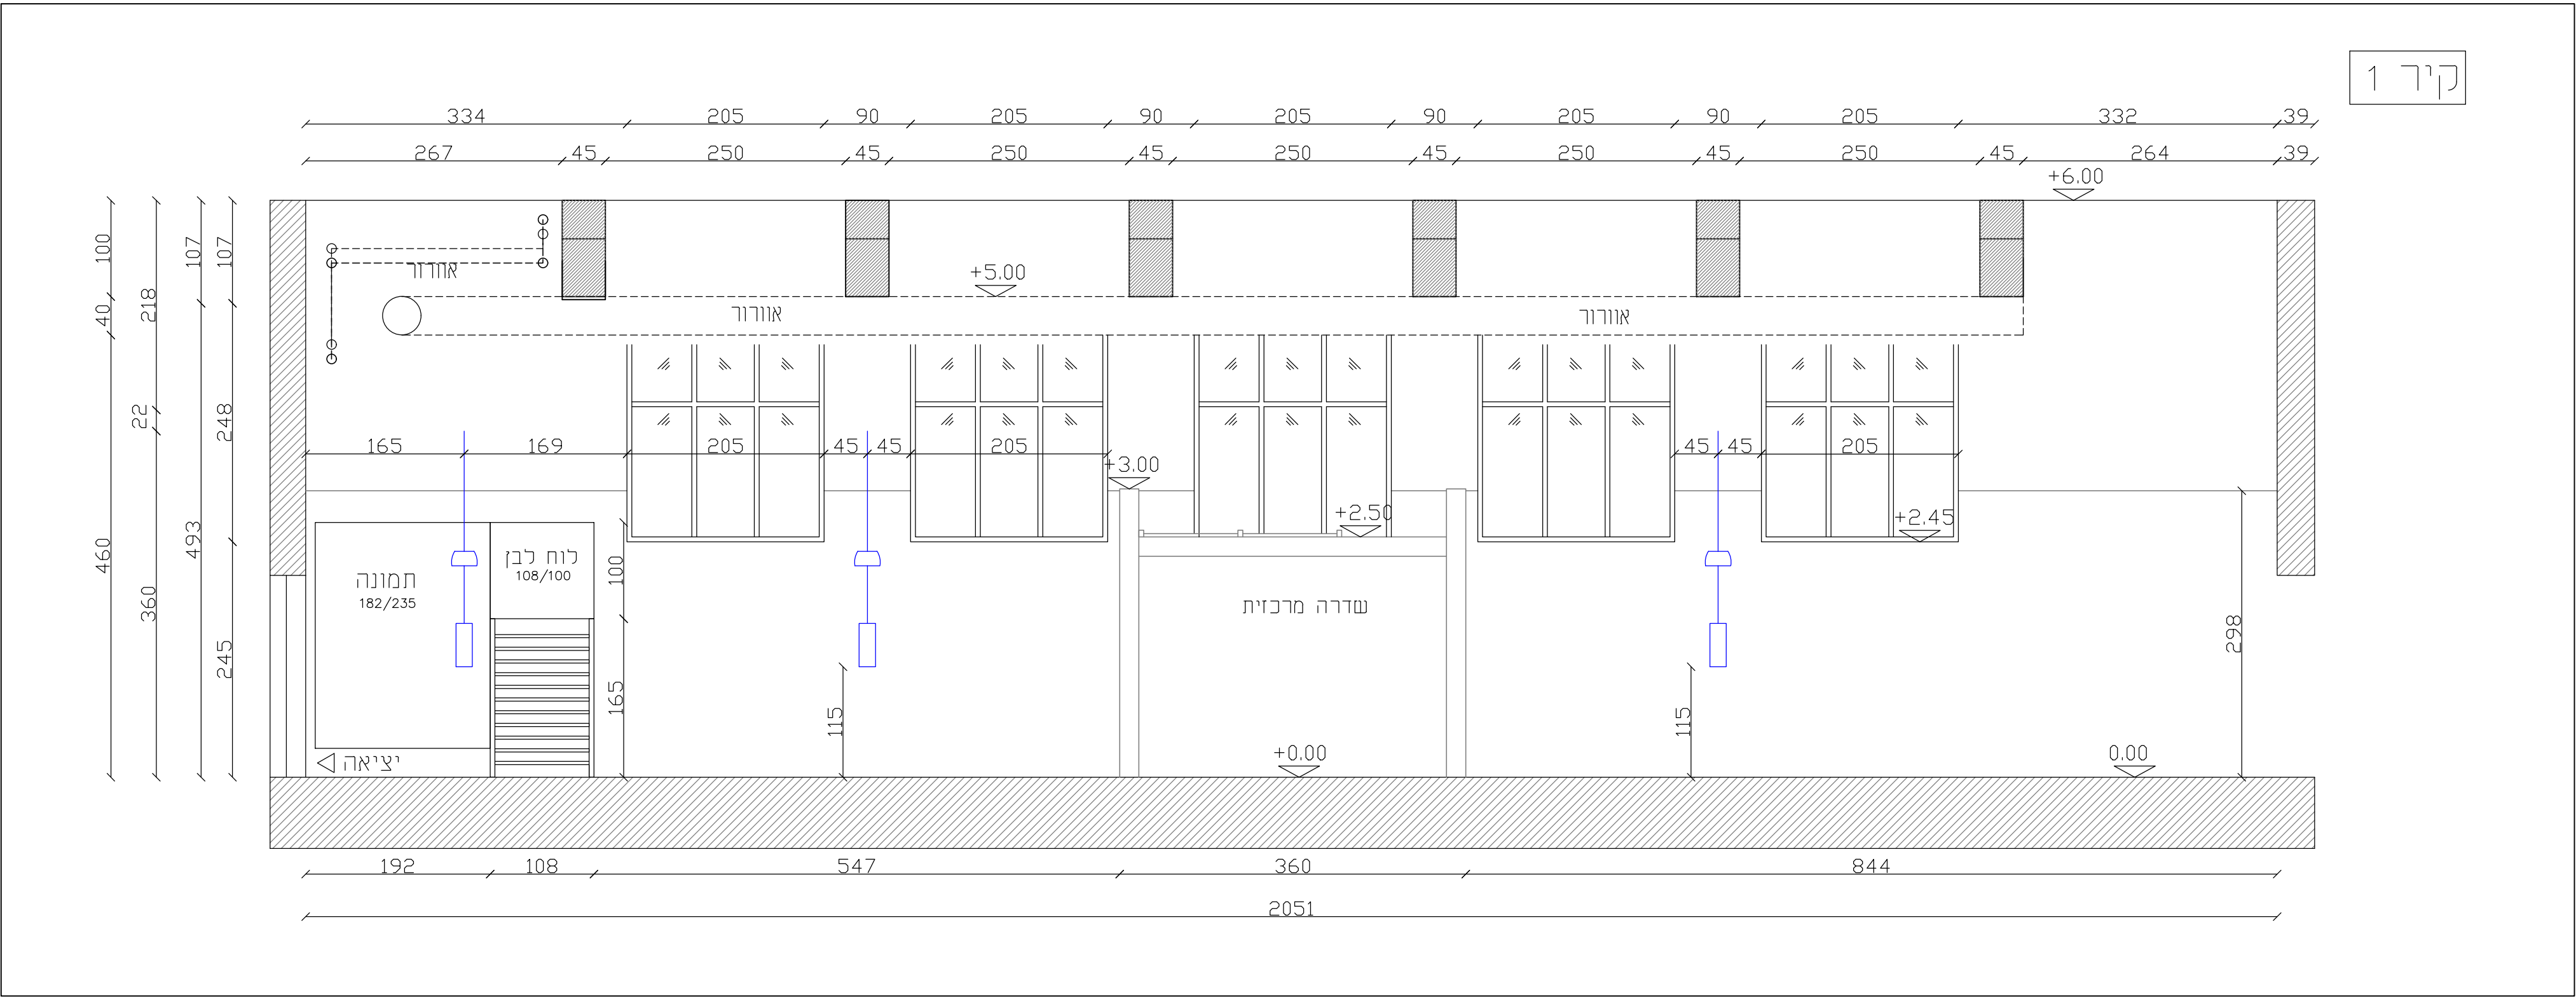

הערה
חומרים וגוונים על פי בחירת המעצבת

מסמך זה הוא בחזקת קניין רוחני ועל פי כך אין להעבירו לגורמים חיצוניים

הערות

- על המכשיר לכדוק את כל המידות ועל כל שעות או אי התאמה עליו להודיע למתכנן לפני ביצוע
- המידות המופיעות בטבלאות מבוססות על חוכניות שנמסרו ע"י מזמין העבודה
- המכשיר אחראי לבדיקת כל המידות והתאמתן בשטח
- כי הודא קיום נק חשמל ומים בסמוך למצבים הרלבנטיים

תוכנית זו הינה הצעה רעיונית בלבד. אין לבצע כל עבודה על סמך תוכנית זו ולפני קבלת כל האישורים מהגורמים המוסמכים לרבות רשויות ומנהגים קונסטרוקטיביים

מהדורה
6

תאריך מקורי
25-02-2020

קני"מ
1:50

תאריך עידכון אחרון
12-05-2022

לעיון
למברז
לביצוע

גיליון 19 מתוך 19



נושא
קיר 1 - קיר 3

שם קובץ
David_Yelin

אולם בר נון
רווחת הסטודנט

עידית אבו
תכנון ועיצוב פנים
תכלת 27/9
נייד: 050-9292420
Email: editabu.design@gmail.com

EDIT ABU

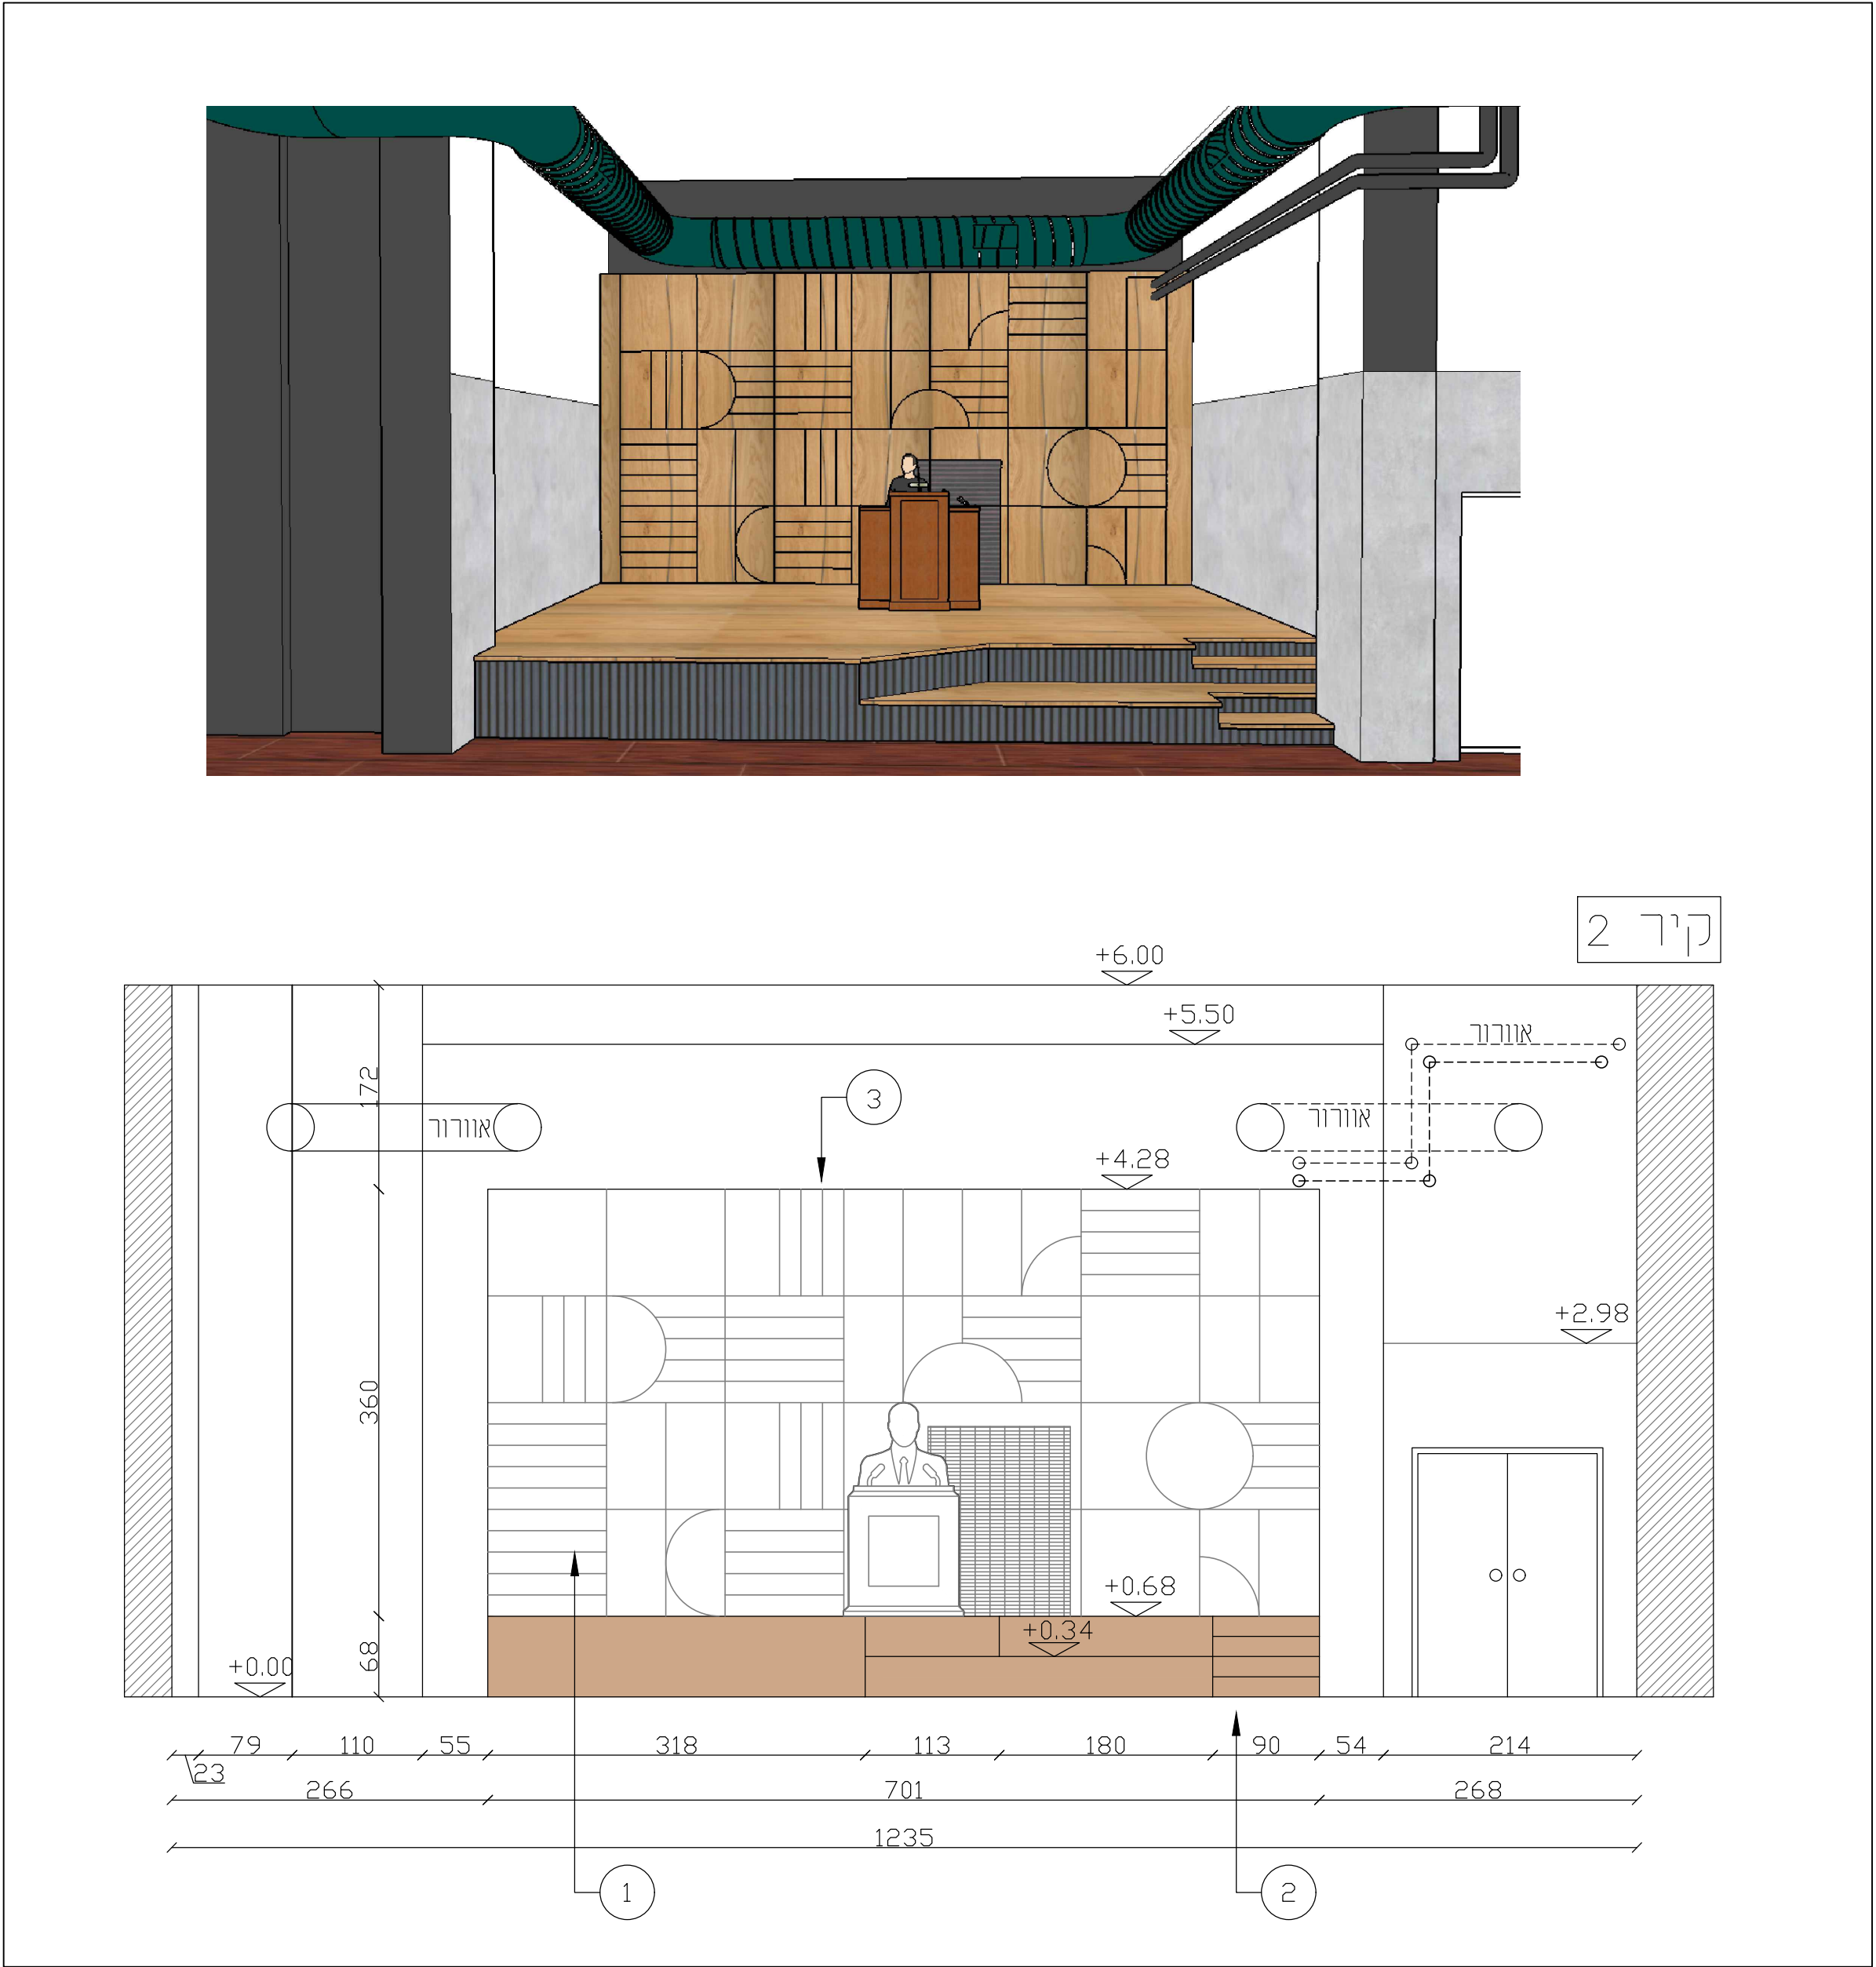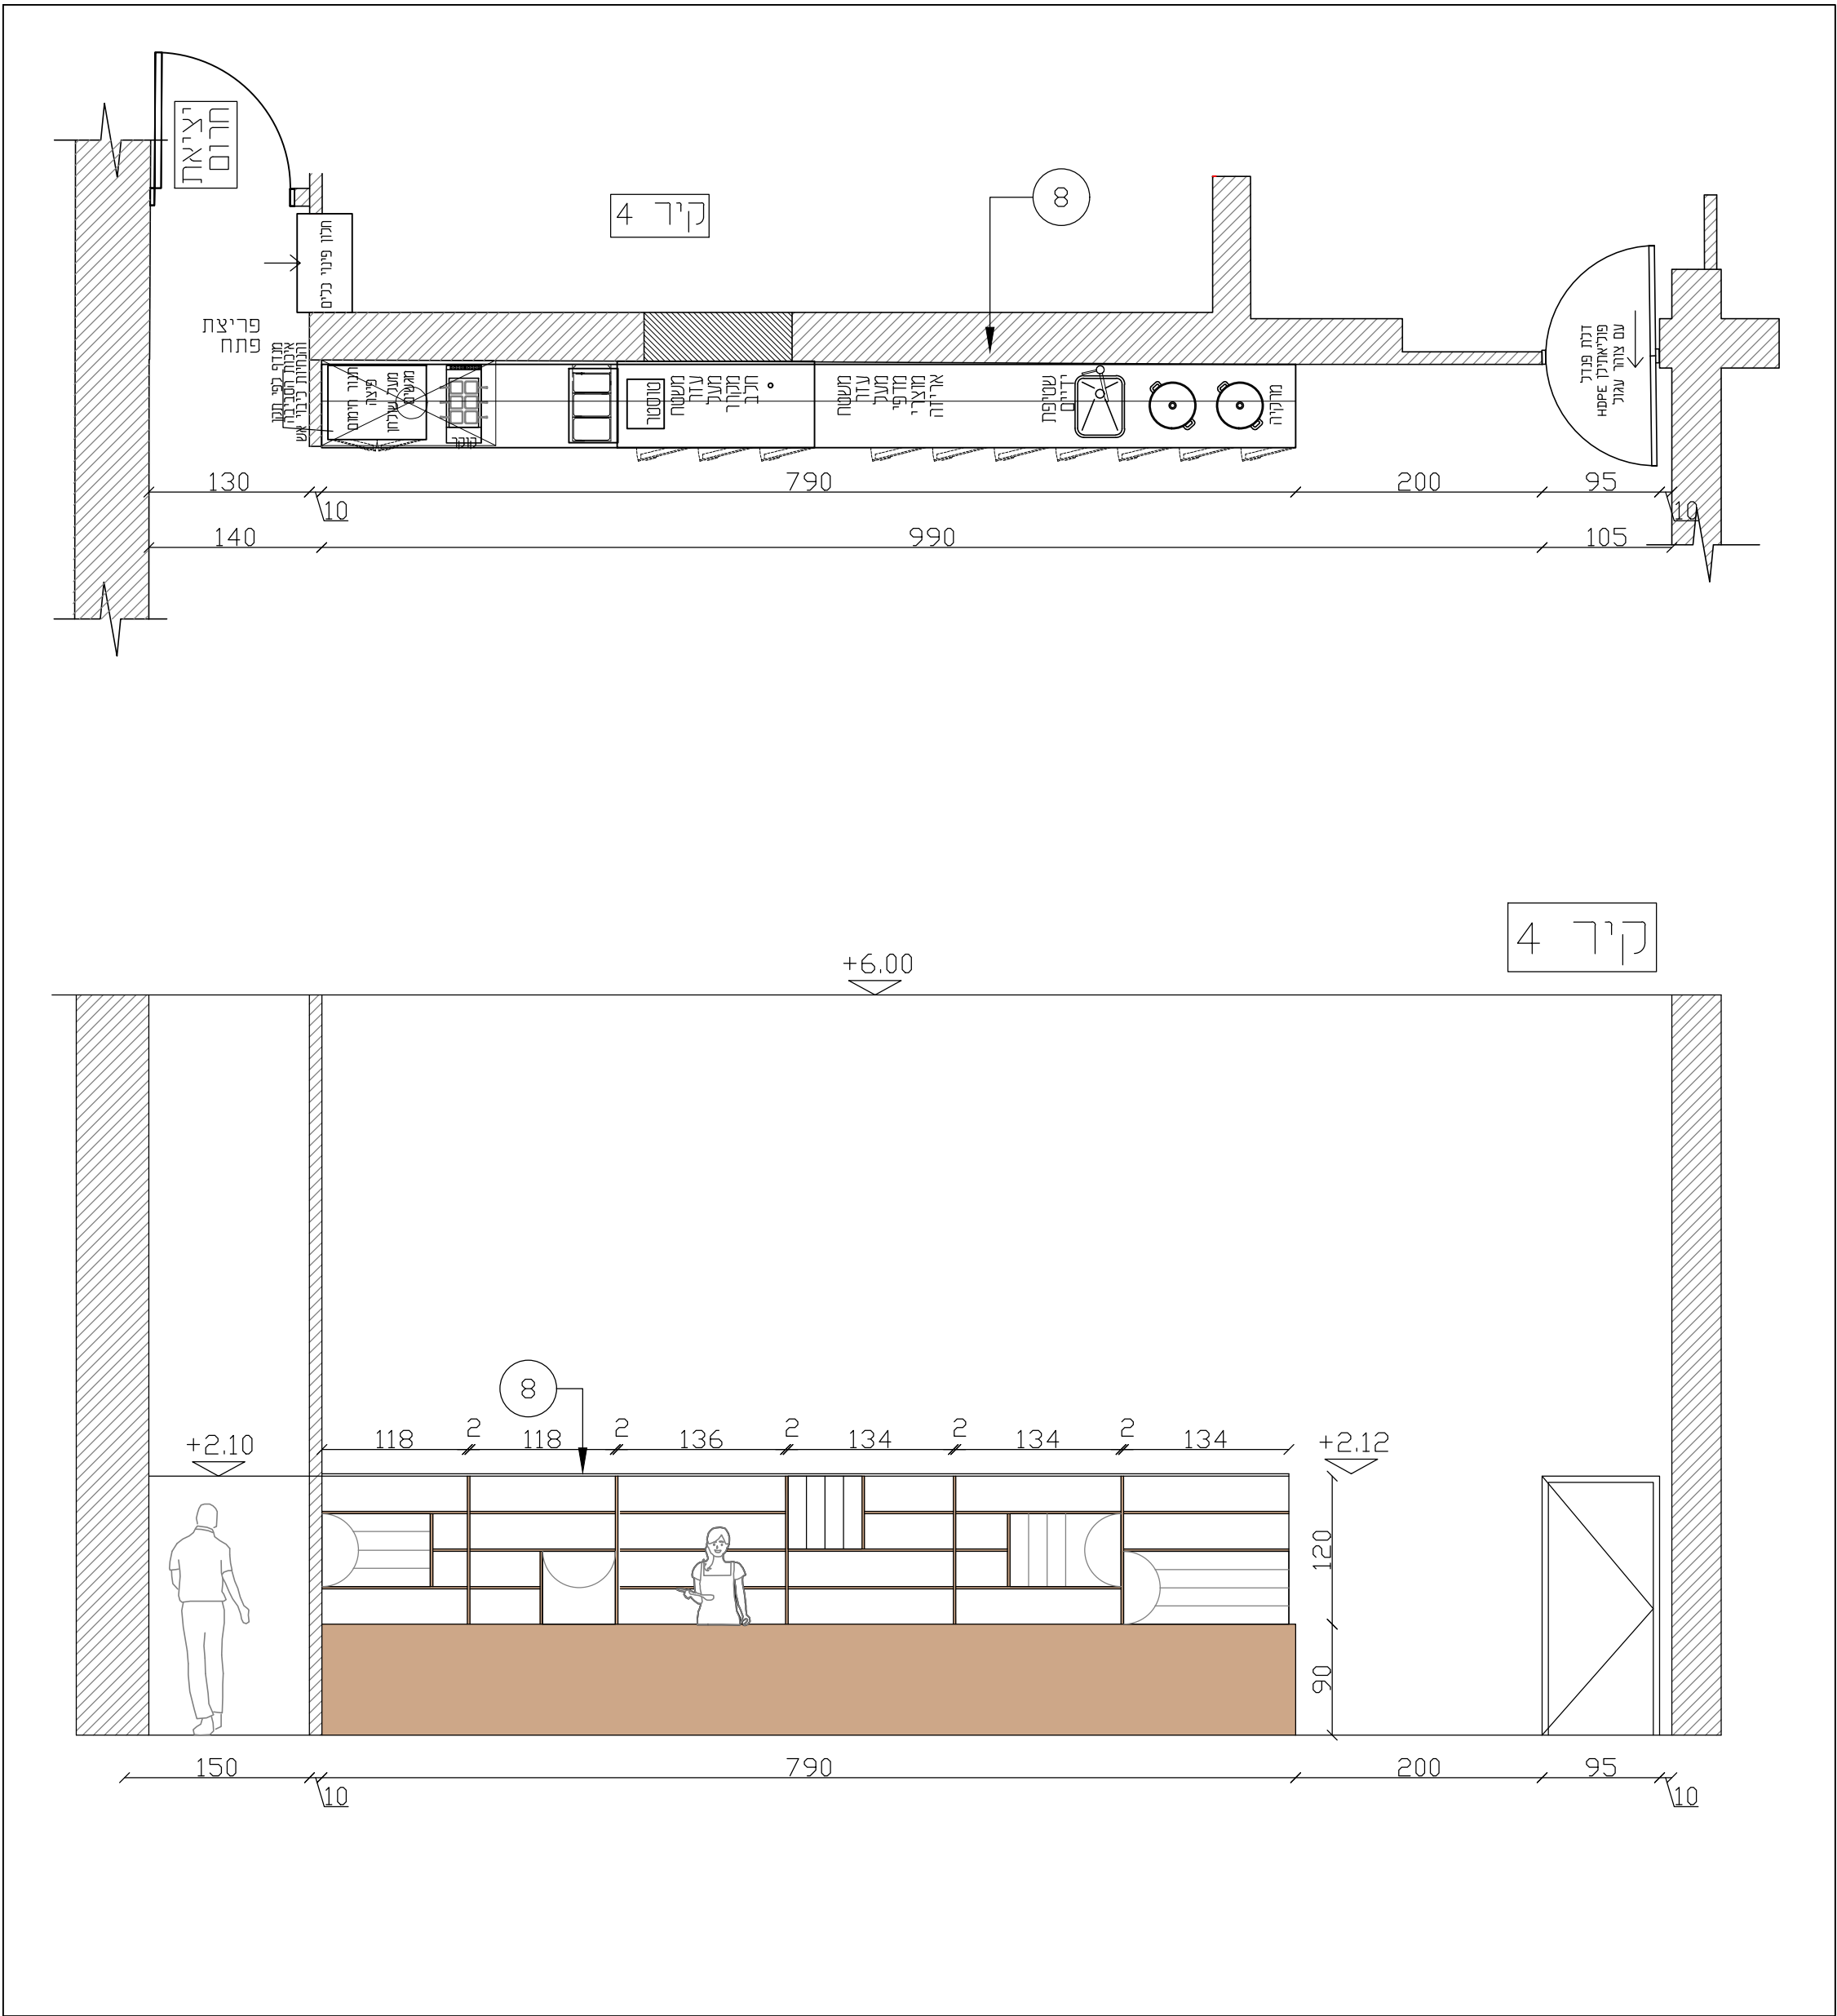

הערה
חומרים וגוונים על פי בחירת המעצבת

מסמך זה הוא בחזקת קניין רוחני ועל פי כך אין להעבירו כגורמים חיצוניים

עידית אבו תכנון ועיצוב פנים תכלת 27/9 נייד: 050-9292420 Email: editabu.design@gmail.com 	אולם בר נון רווחת הסטודנט	נושא קיר 2 - קיר 4 שם קובץ David_Yelin	לעיון למברז לביצוע ☐ ☒ ☐ גיליון 18 מתוך 19	קנ"מ 1:50 תאריך עידכון אחרון 12-05-2022	מהדורה 6 תאריך מקורי 25-02-2020	תוכנית זו הינה הצעה רעיונית בלבד. אין לבצע כל עבודה על סמך תוכנית זו ולפני קבלת כל האישורים מהגורמים המוסמכים לרבות רשויות ומהגוס קונסטרקציה	הערות • על המבצע לבדוק את כל המידות ועל כל שנות או אי התאמה עליו להודיע למתכנן לפני ביצוע • המידות המופיעות בטופוס מבוססות על תוכנית שנמסרה ע"י מזמין העבודה • המבצע אחראי לבדיקת כל המידות והתאמתן בשטח • אין לקבוע גודלים עפ"י מדידה מהשרשים במידה וחסרה מידה יש לפנות ישירות למתכנן • יש לוודא קיום נק' חשמל ומים בסמוך למוצרים והרכבשים
---	--	---	--	--	--	---	--



הערה
חומרים וגוונים על פי בחירת המעצבת

מסמך זה הוא בחזקת קניין רוחני ועל פי כך אין להעבירו כגורמים חיצוניים

הערות
• על המבצע לכדוק את כל המידות ועל כל שעות או אי התאמה עליו להודיע למתכנן לפני ביצוע
• אין לקבוע גודלים ע"י מדידה מהשרשים במידה והסרה מידה יש לפנות ישירות למתכנן
• יש לוודא קיום נק' חשמל ומים במסמך למצורים והלבנושים

• כל המידות מצוינות בס"מ
• המידות המופיעות בסרפוס מבוססות על חוכניות שנמסרו ע"י מזמין העבודה
• המבצע אחראי לבדיקת כל המידות והתאמתן בשטח

תוכנית זו הינה הצעה רעיונית בלבד. אין לבצע כל עבודה על סמך תוכנית זו ולפני קבלת כל האישורים מהגורמים המוסמכים לרבות רשויות ומהנדס קונסטרוקציה

מהדורה
6
תאריך מקורי
25-02-2020


קני"מ
1:50
תאריך עידכון אחרון
12-05-2022


לעיון
למברז
לביצוע
גיליון 15 מתוך 19

נושא
תכנית תאורה
שם קובץ
David_Yelin

אולם בר נון
רווחת הסטודנט

עידית אבו
תכנון ועיצוב פנים
תכלת 27/9
נייד: 050-9292420
Email: editabu.design@gmail.com

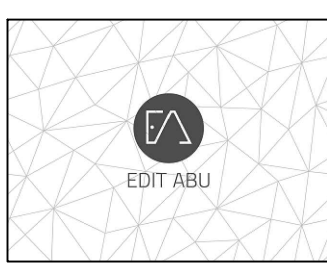

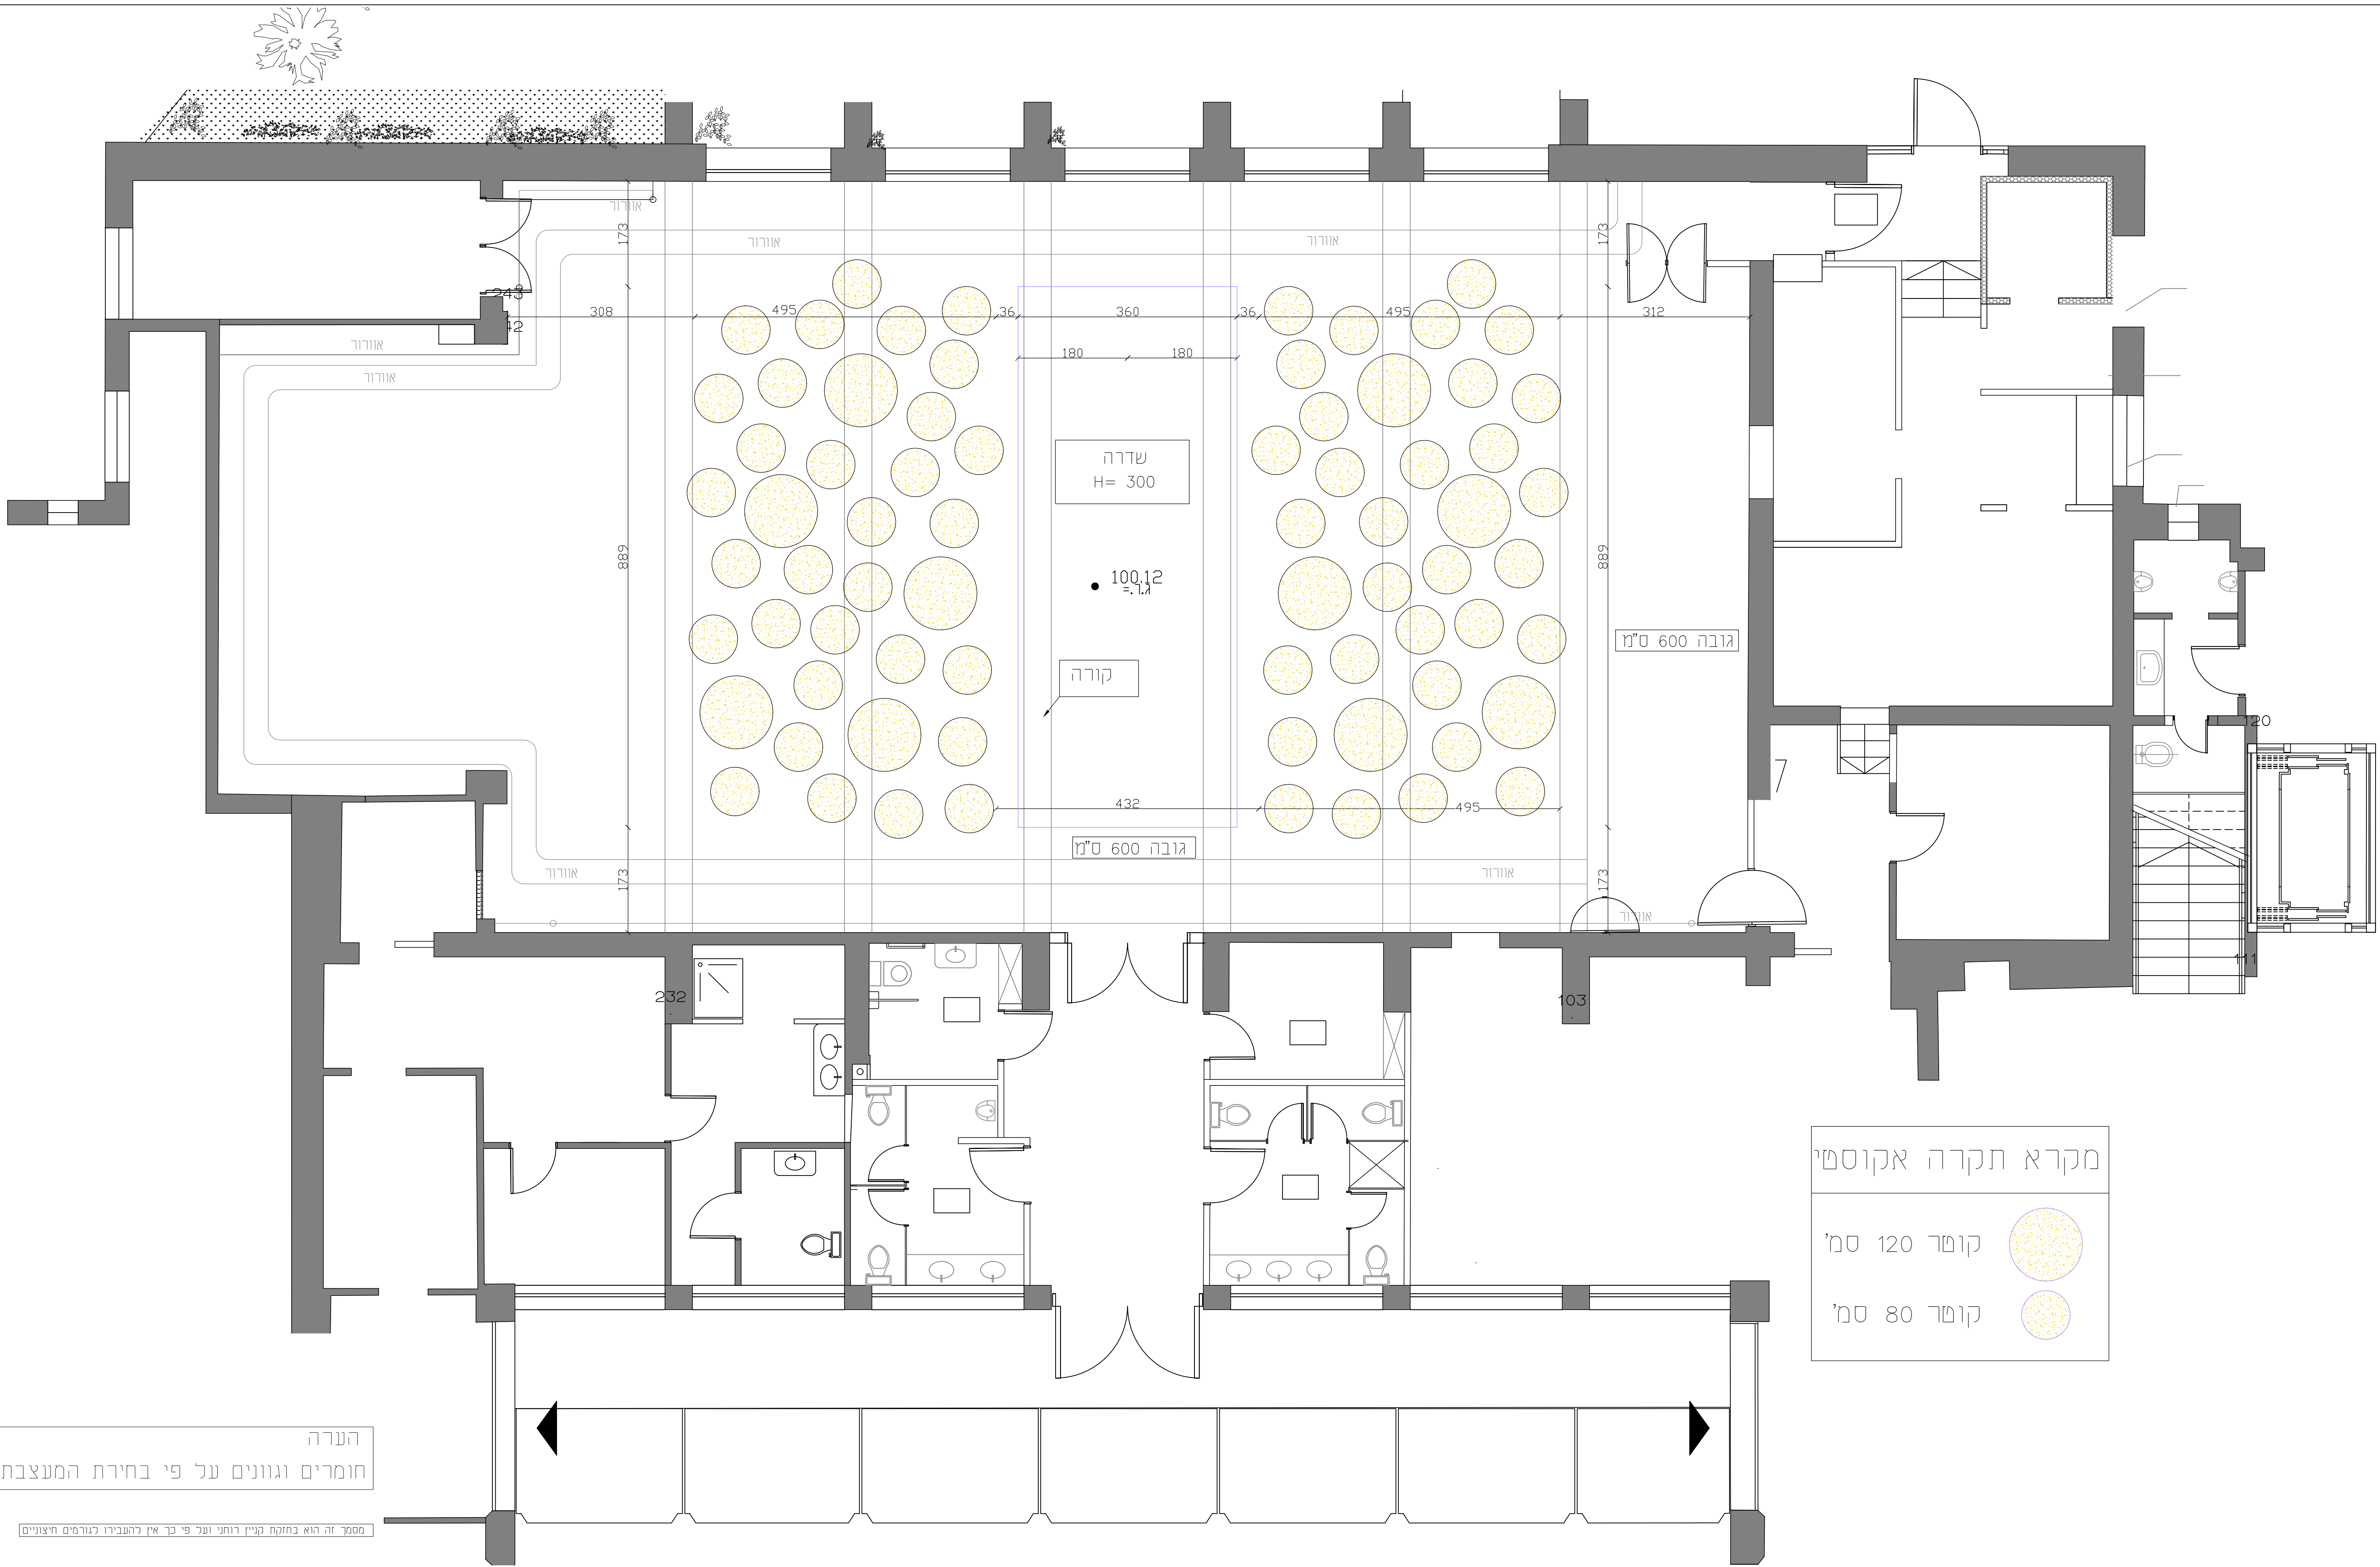

הערה
חומרים וגוונים על פי בחירת המעצבת

מסמך זה הוא בחזקת קניין רוחני ועל פי כך אין להעבירו לגורמים חיצוניים

עדיית אבו תכנון ועיצוב פנים תכלת 27/9 [נייד]: 050-9292420 Email: editabu.design@gmail.com 		נושא שם קובץ David Yelin		קנ"מ תאריך עידכון אחרון 12-05-2022		לעיון למברז לביצוע גיליון 4 מתוך 19		תכנית תקרה אולם בר נון רווחת הסטודנט	
הערות • על המכשיר לכדוק את כל המידות ועל כל שעות או אי התאמה עליו להודיע למתכנן לפני ביצוע • כל המידות מצויות בט"מ • המידות המופיעות בטופוס מבוססות על חוכניות שנמסרו ע"י מזמין העבודה • המכשיר אחראי לבדיקת כל המידות והתאמתן בשטח • יעל כוודא קיום נק חשמל ומים בסמוך למצורים ורלבנשים		מהדורה 6 תאריך מקורי 25-02-2020		תוכנית זו הינה הצעה רעיונית בלבד. אין לבצע כל עבודה על סמך תוכנית זו ולפני קבלת כל האישורים מהגורמים המוסמכים לרבות רשויות ומהגרים קונספירוקציה					