


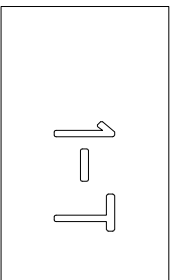

דלתות

יציאה לפטיר
אלומיניום




ק.מ. 20:1

תאריך
10.05.2022

אמון כספי - אדריכל
טלפון 054-5394609


ד-1	אלומיניום
מיקום	יציאה לפאטיר
סוג	פרופיל אלומיניום 4900
מידות	כללי 248x302
דלת	דלת ציר כפולה - כנף 118x300
חלוקה	3 חלקים בהתאם לחלון סמוך
זיגוג	זכוכית בטיחותית שקופה עובי 6+6 מ"מ
גוון	לבן
אבזור	מנגנון החזרה הידראולי
	ידית בהלה
פתיחה	החוצה לכיוון הפאטיר
כמות	1 יחידות

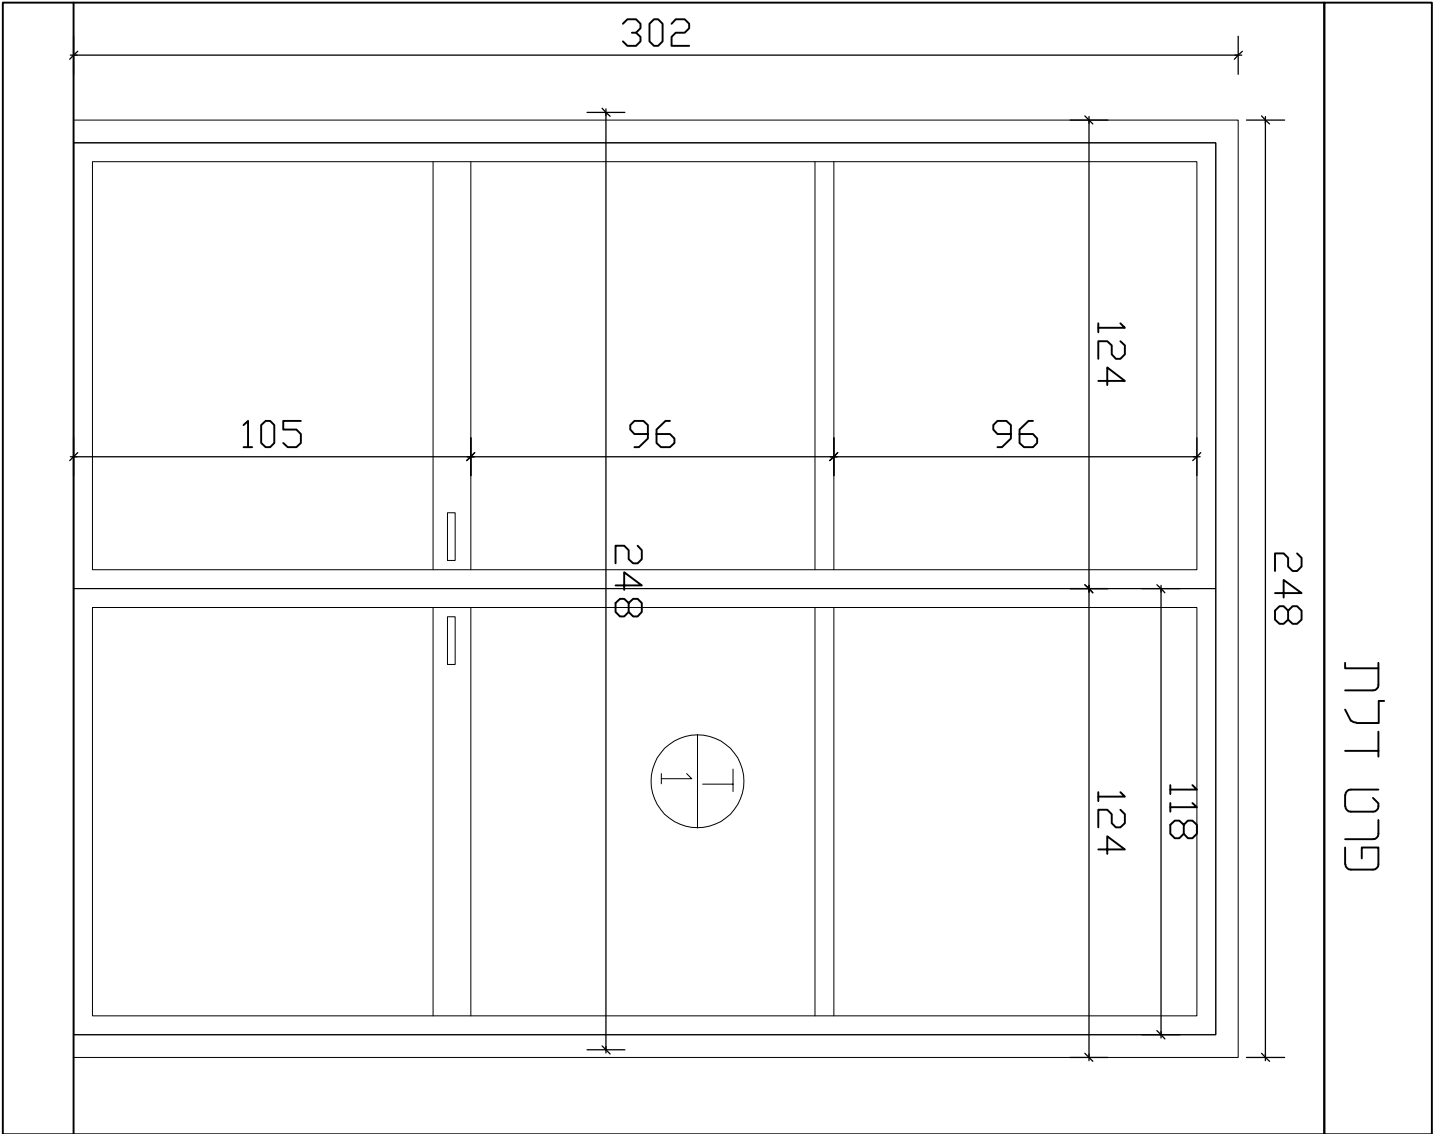



דלתות

כניסה לאולם
אלומיניום

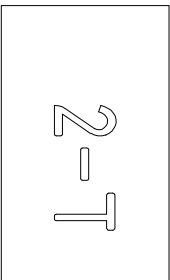




ק.מ. 20:1

תאריך
10.05.2022

אמנון כספי - אדריכל
טלפון 054-5394609

ד-2	דלת אלומיניום
מיקום	כניסה לאולם
סוג	פרופיל אלומיניום 7500
מידות	כללי 248x302
דלת	דלת הזזה כפולה - כנף 118x300 נפתחת אל כיס בתוך האולם
חלוקה	3 חלקים כמו ד-1
חלוקת משנה	מלבנים קטנים - 6 לגובה 6 לרוחב בדומה לחלוקה בחלונות היסטוריים
זיגוג	זכוכית בטיחותית שקופה עובי 6+6 מ"מ
גוון	לבן
אבזור	עין אלקטרונית לפתיחה אוטו' מנגנון פתיחת חרום
פתיחה	נפתחת אל כיס בתוך האולם
כמות	1 יחידות

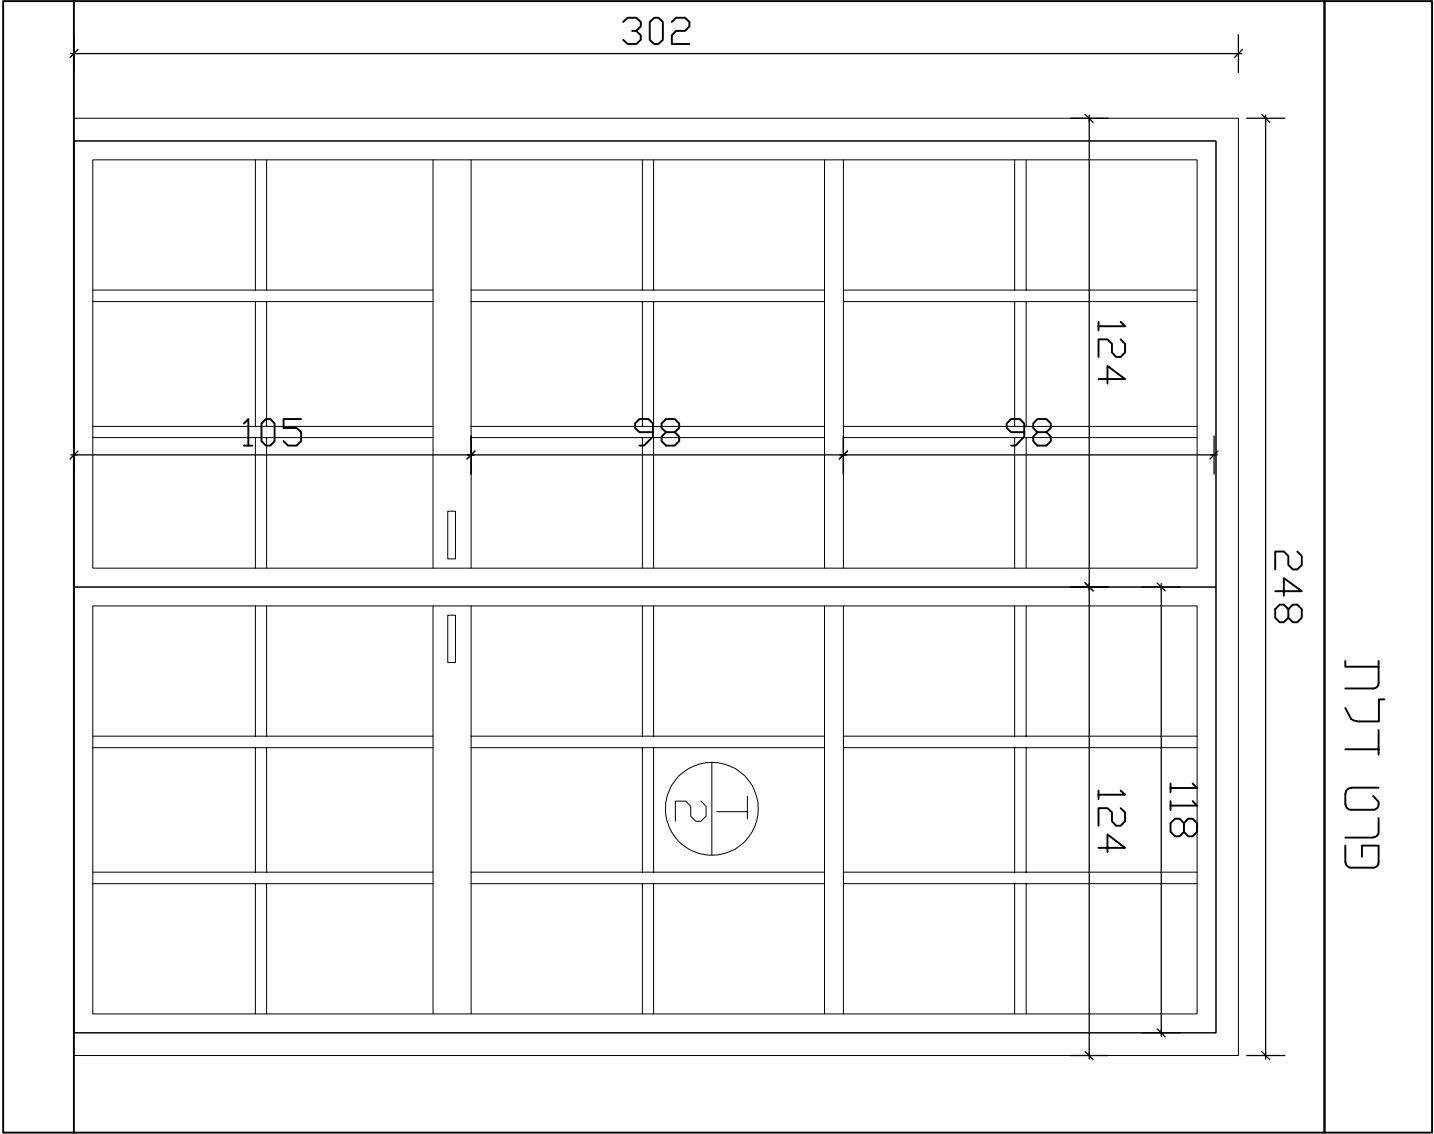

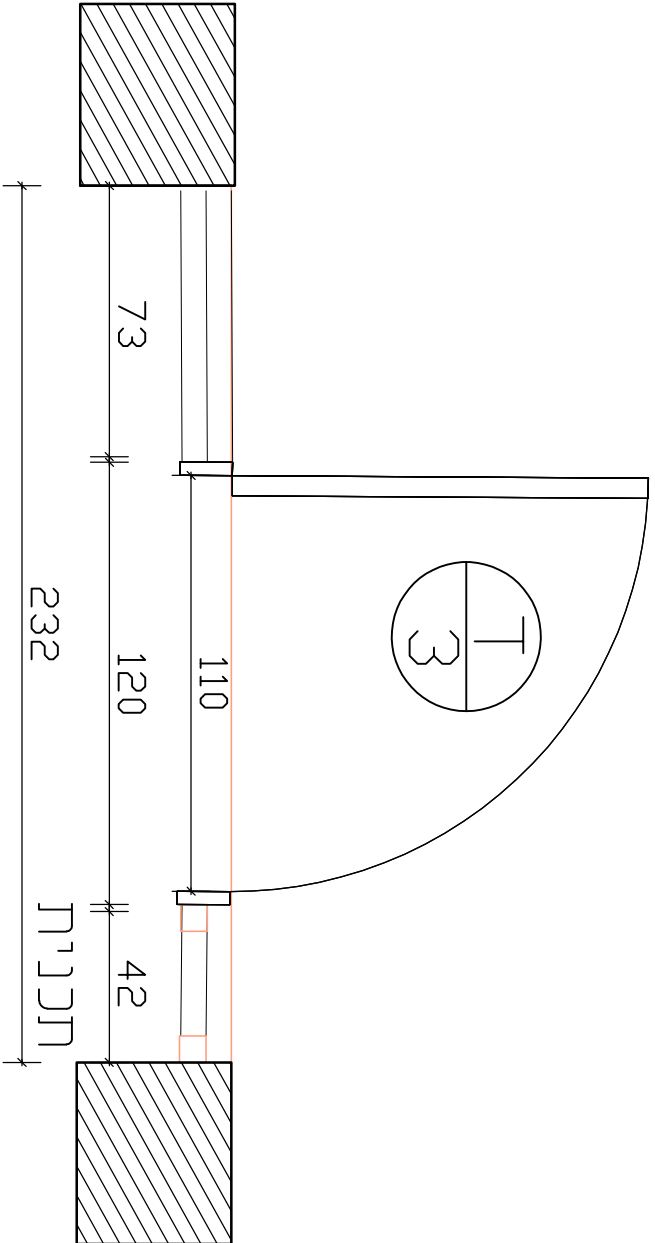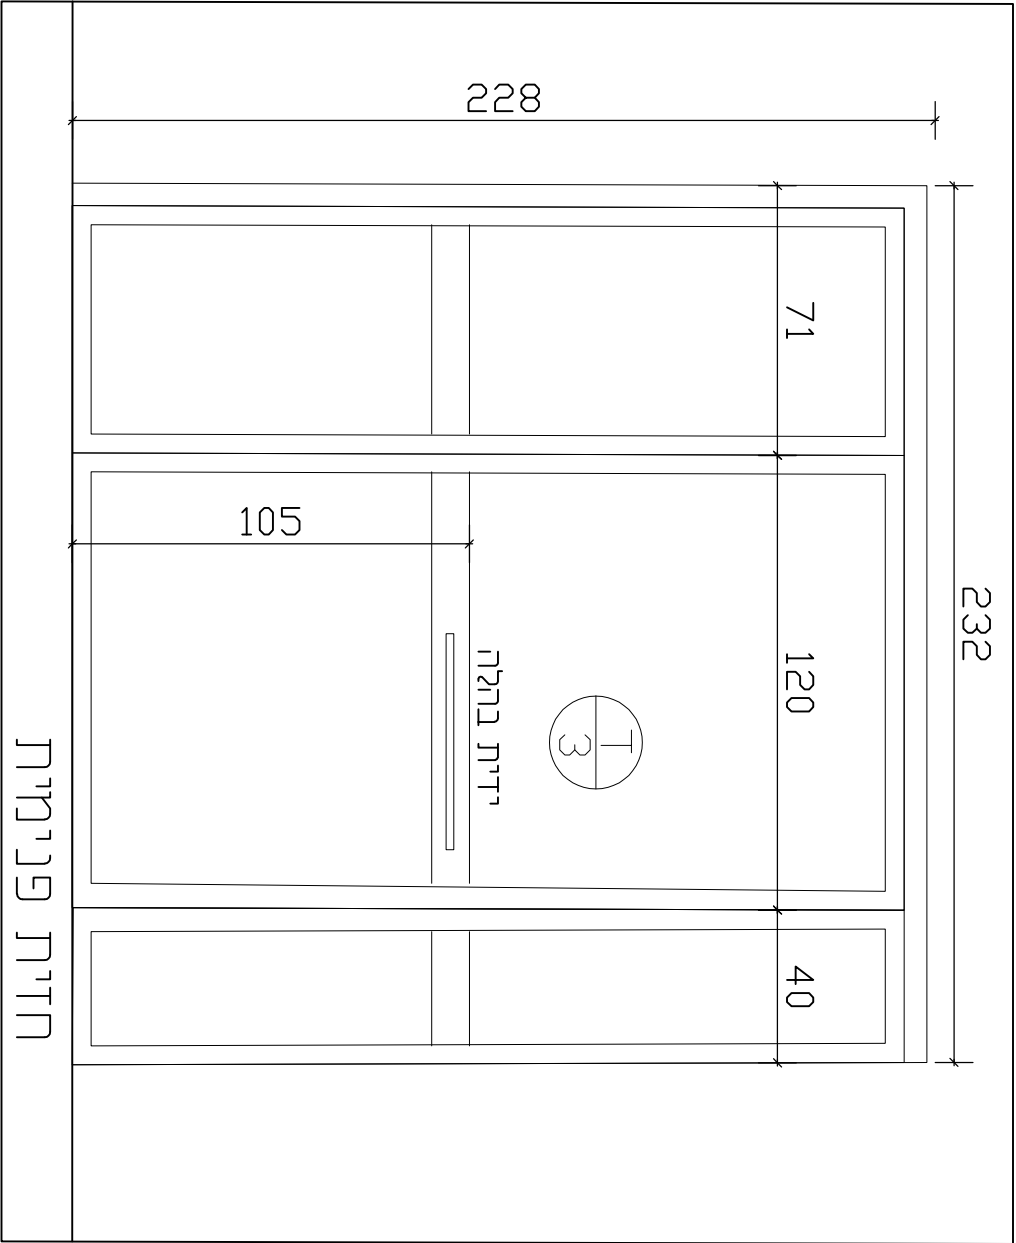

ד-3 דלת אלומיניום	
מיקום	כניסה למטבח
סוג	פרופיל אלומיניום 4900
מידות	כללי 232x302
דלת	דלת ציר יחידה - כנף 110x210 מעבר אור 100 ס"מ
חלוקה	2 צדדים קבועים - דלת באמצע
זיגוג	זכוכית בטיחותית שקופה עובי 6+6 מ"מ
גוון	לבן
אבזור	מגנון החזרה וידרואלי
	ידית בהגלה
פריוחה	החוצה לכיוון החצר
כמות	1 יחידות



דלתות

כניסה למטבח
אלומיניום

ד-3

ק.מ. 20:1


תאריך
10.05.2022

אמנון כספי - אדריכל
טלפון 054-5394609



דלתות

יציאת חרום
אלומיניום

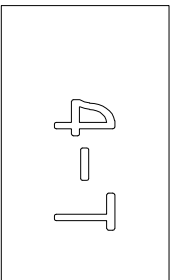


ק.מ. 20:1

תאריך
10.05.2022

אמנון כספי - אדריכל
טלפון 054-5394609

ד-4 דלת אלומיניום	מיקום	יציאת חרום מראולם
סוג	פרופיל אלומיניום 4900	120x210 כללי
מידות	דלת ציר יחידה - כנף 110x210 מעבר אור 110 ס"מ	דלת עליון וכוכית חלביית מסגרת וחלקן תחתון אלומיניום
זיגוג	וכוכית בטיחותית שקופה עובר 6+6 מ"מ	גבן
אבזור	מנגנון החזרה הידראולי	ידית ברלה
פתירה	חלופה לכיוון החצר	1 יחידות
כמות	1 יחידות	

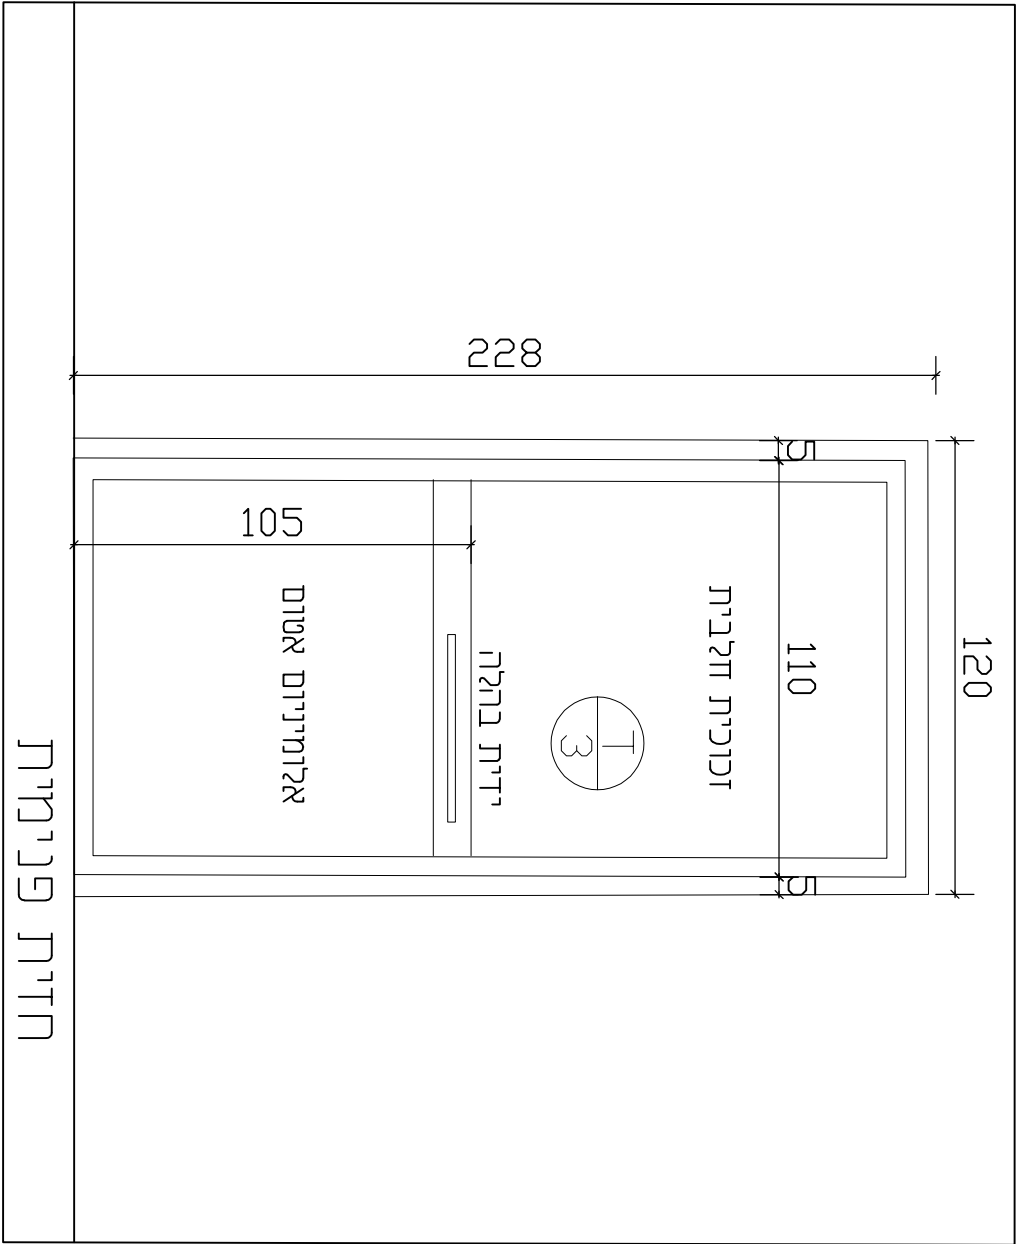



דלתות

מחטן

חטינת אש



5-T

ק.מ. 1:20

תאריך
10.05.2022

אמנון כספי - אדריכל
טלפון 054-5394609

5-T	דלת חטינת אש
מיקום	יציאה ממגורים למדרגות
סוג	דלת חד כנפית עם צורה זכוכית
אפיון דלת	דלת חטינת אש 90 \ 30
מידות	205x100
פתח	מעבר פתח אור 200x110
צורה	40x70
זכוכית	חטינת אש
גוון גימור	לברירה RAL
צד פתיחה	כיוון פתיחה לפי תוכנית
אבזור	
כמות	1 יחידות

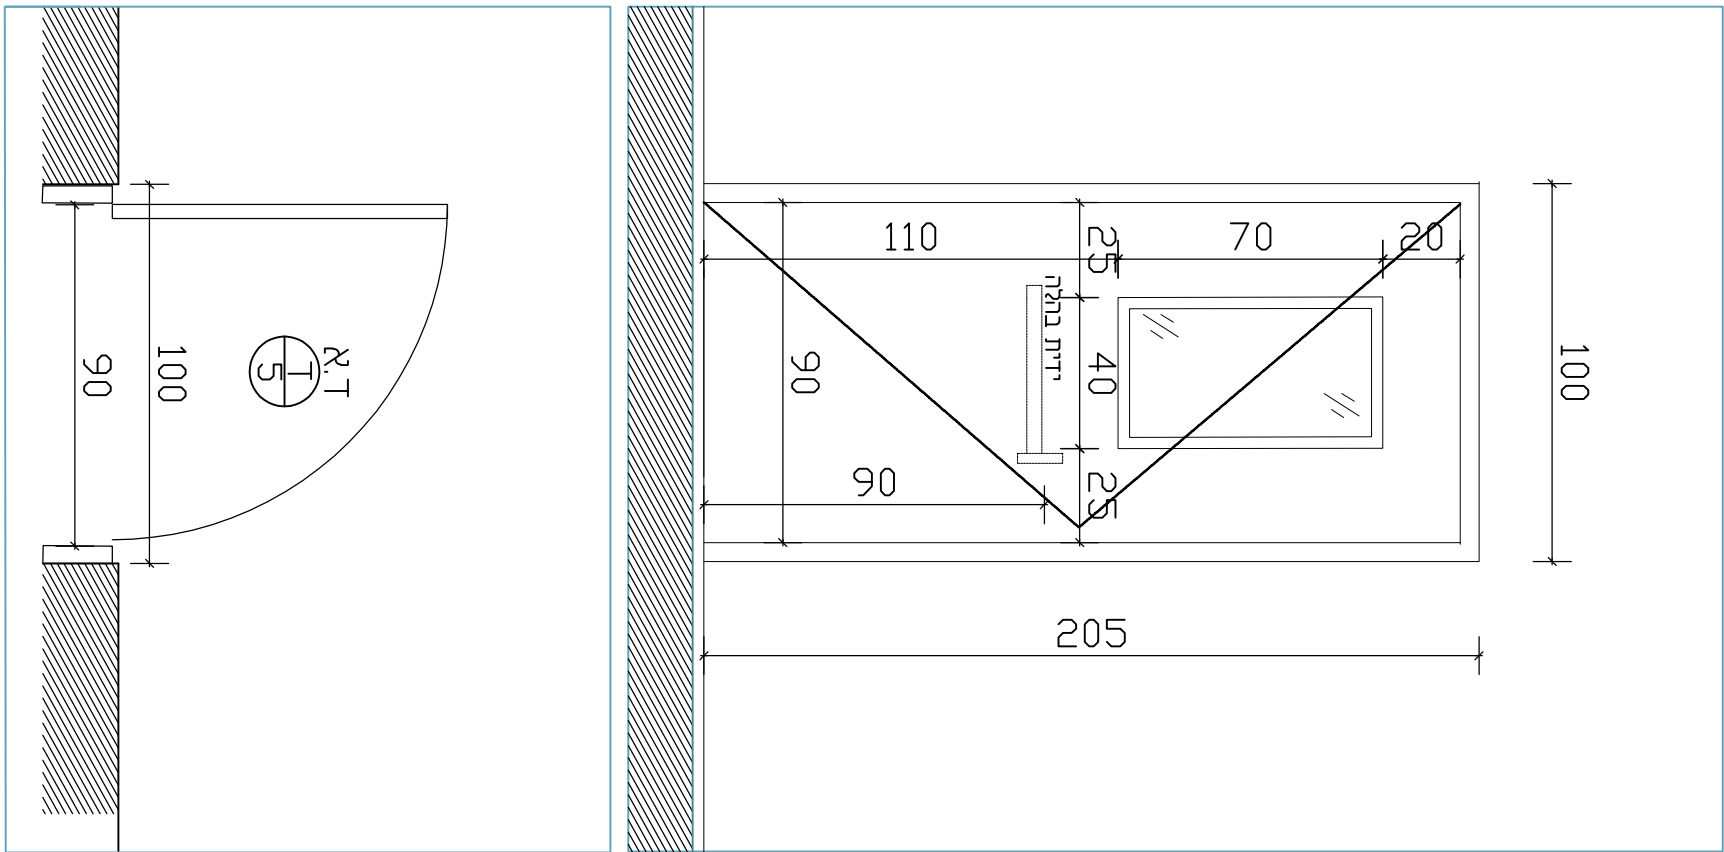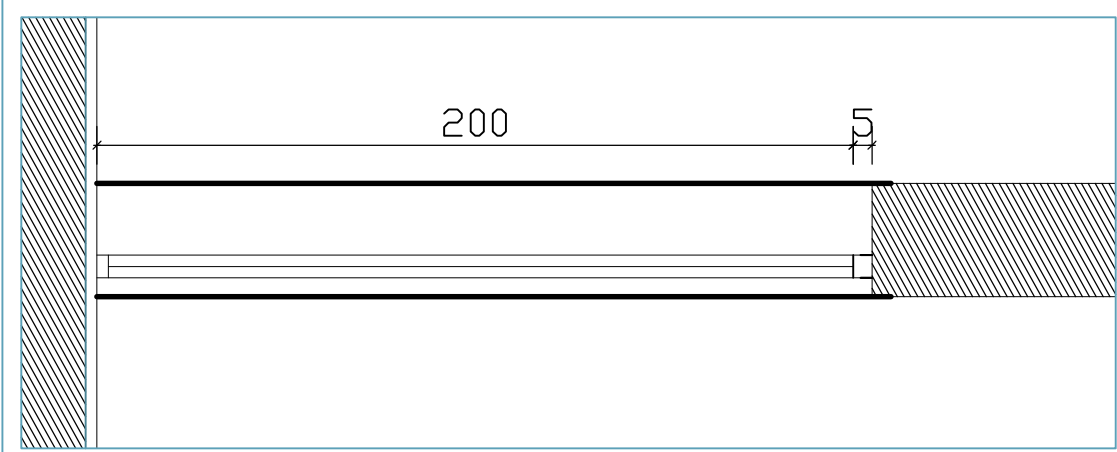




דלתות

שירותים

דלת עץ


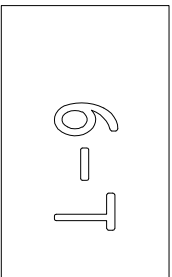


ק.מ. 1:20

תאריך
10.05.2022

אמנון כספי - אדריכל
טלפון 054-5394609

דלת עץ	6-1
מיקום	כניסות לשירותים
סוג	דלת חוד כנפית עם צוהר זכוכית
אפיון דלת	דלת עץ מלאה
מידות	210x90
פתח	מעבר פתח אור 205x80
צוהר	25x70 מסגרת עץ מלא
זכוכית	בטיחותית 3+3 מ"מ זכוכית חלגבית
גימור	קאנט גלוי מעץ מלא 12 מ"מ פורניר גימור לכה
משקוף	משקוף פוד מכופף צבוע בגוון RAL
צד פתיחה	כיוון פתיחה לפי חוכנית לכיוון יציאה מהכיתה
אבזור	ידית מתכת לפי בחירה
כמות	4 יחידות

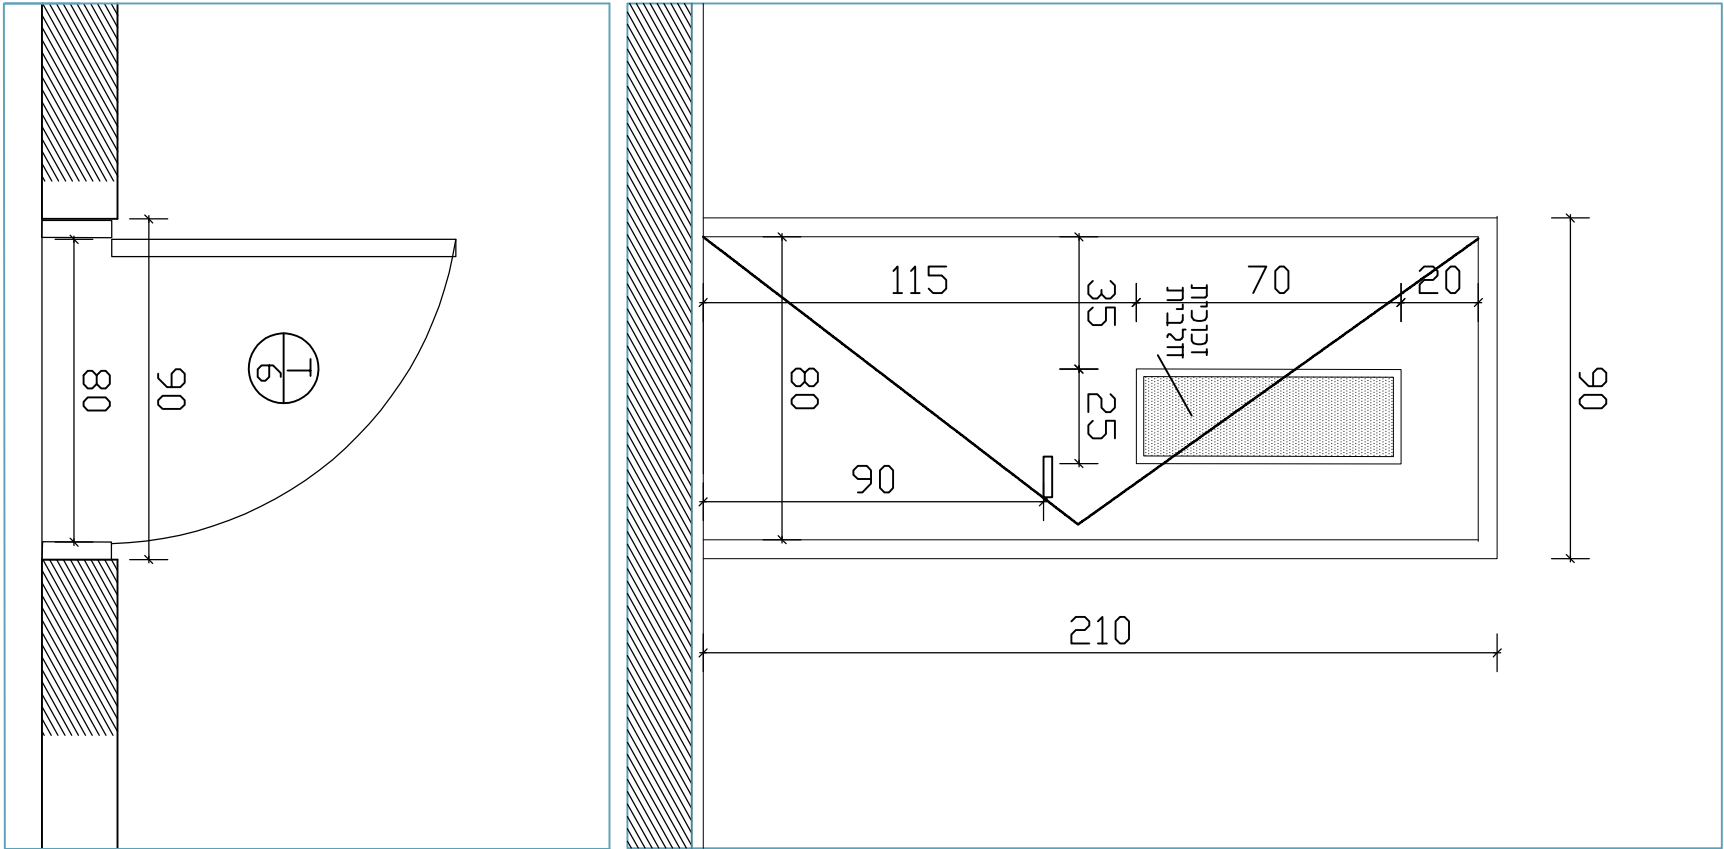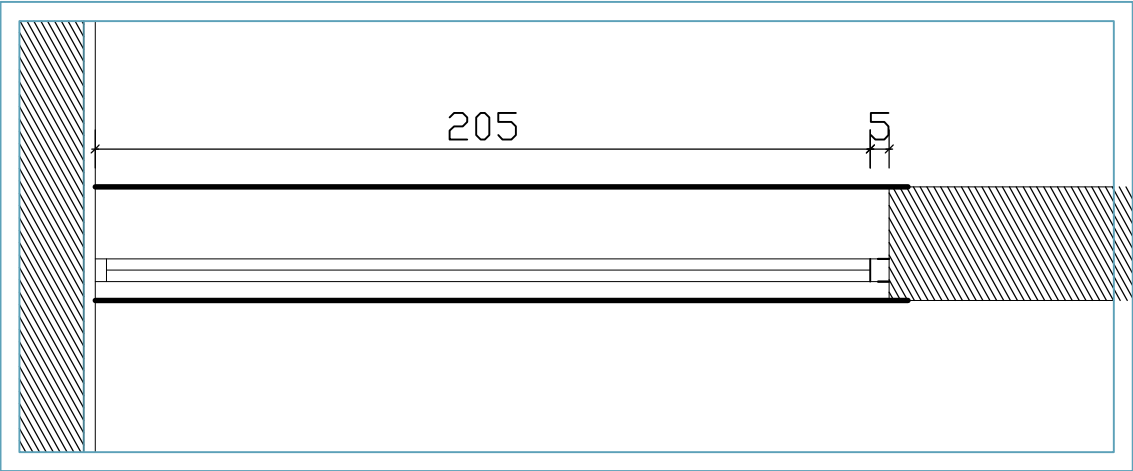



דלתות

מטבח

דלת פנדל




7-ד

ק.מ. 20:1

תאריך
10.05.2022

אמנון כספי - אדריכל
טלפון 054-5394609

דלת פנדל מטבח	7-ד
מעבר ממטבח לאזור הגשה	מיקום
דלת פנדל חד כנפית	סוג
דלת פנדל פוליאתיילן HDPE	אפיון דלת
210x96	מידות
מעבר פתח אור 205x90	פתח
עגול קוטר 40	צורה
בטיחותית 3+3 מ"מ שקופה	זכוכית
צבוע בגוון RAL	גימור
נירוסטה	משקוף
לשני כיוונים	צד פתיחה
	אבזור
1 יחידות	כמות

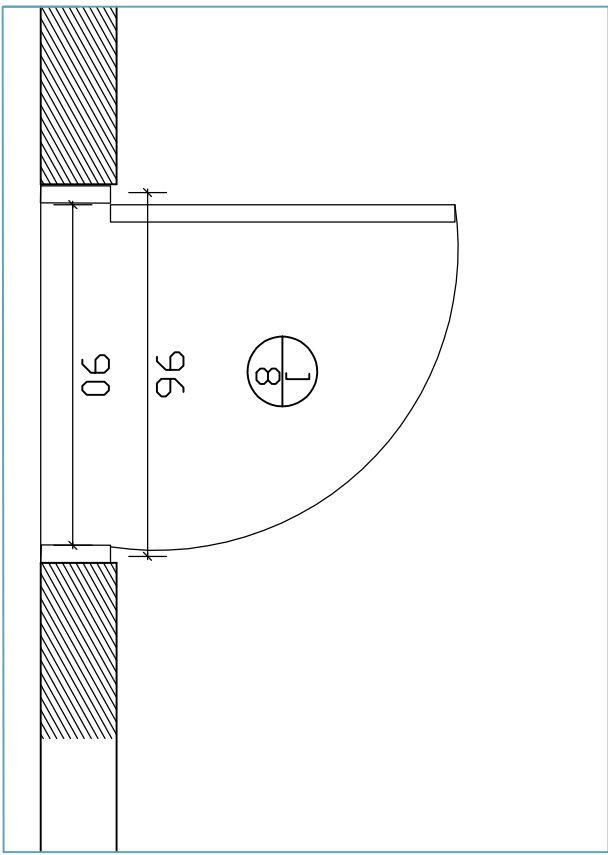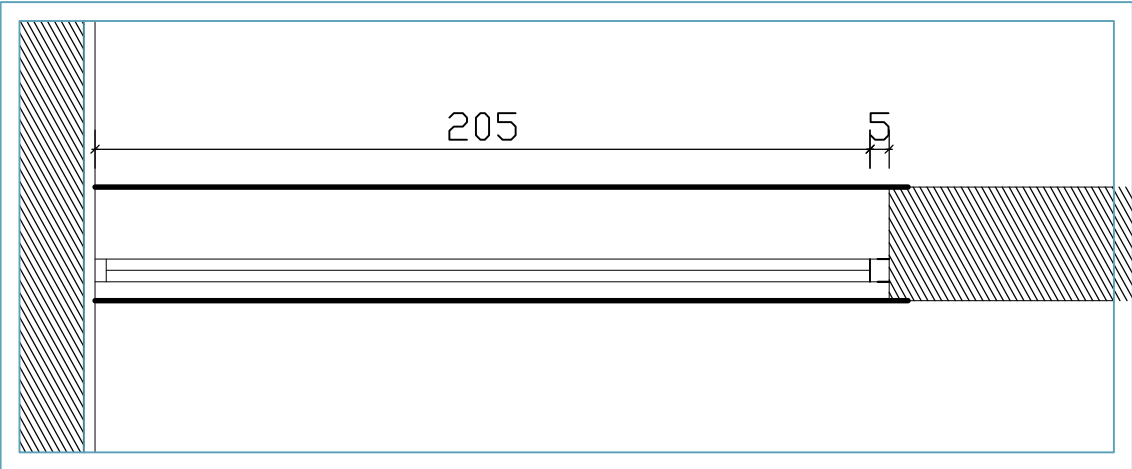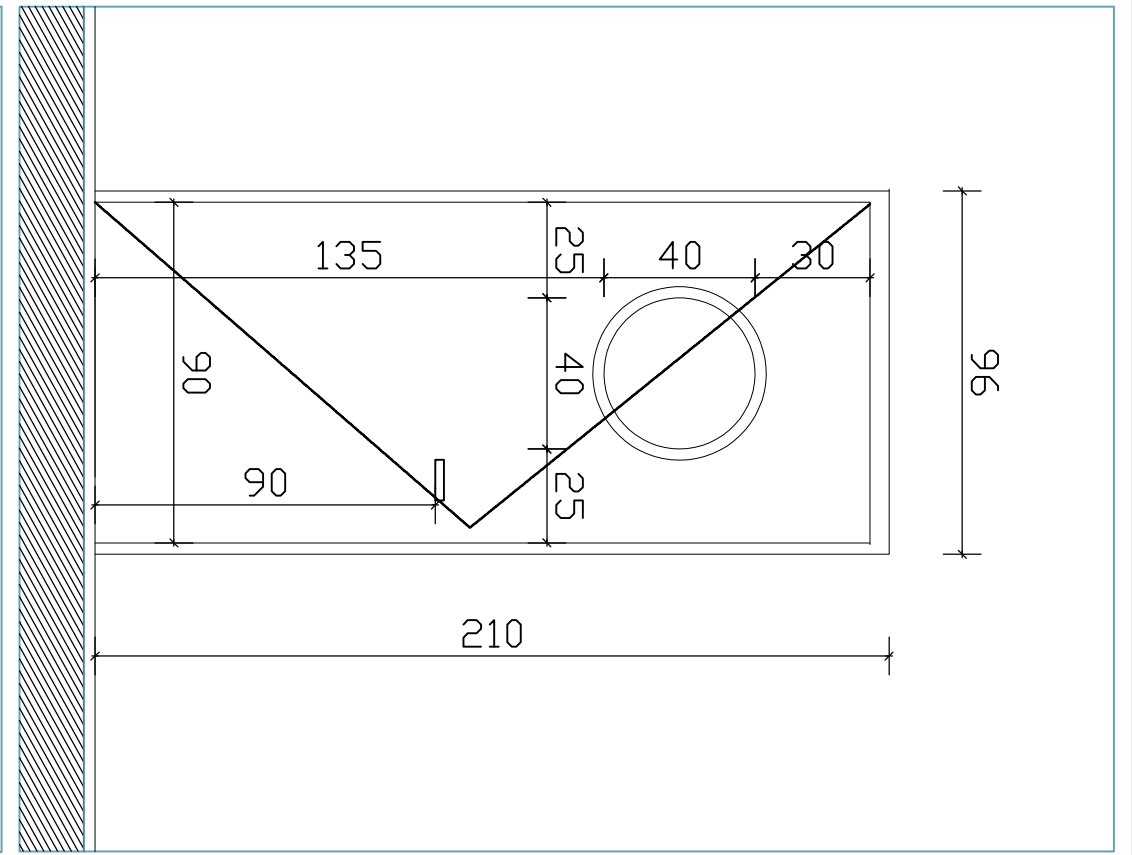




חלונות

חלון אולם

שחזור עשן


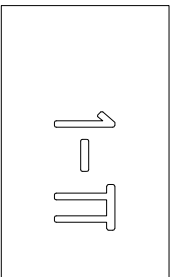


ק.מ. 1:20

תאריך
10.05.2022

אמנון כספי - אדריכל
טלפון 054-5394609

ח-1	שחזור עשן אולם	מיקום
סוג	חלונות בגימורים קיימים	חלונות גדולים לכיוון חצר-צפון
אפיון דלת	חלונות אורגניזמים לשימור	
שימוש	פתח לשחזור עשן	
פירוט	התקנת מונע אוטומטי לשחזור עשן ע"ג חלונות קיימים	
הפתחים	חלקה תחתון נפתח כלפי חוץ	
מידות	65x135 כנף	
דרישת בטיחות	4.3 מ"ר שטח שחזור עשן בגובה מעל 1.80	
שטח	כל כנף 0.85 מ"ר	
כמות	6 יחידות לפי סימון בתכנית	
סה"כ	5.1= 6x0.85 מ"ר	
	סימון כנף לשחזור עשן	

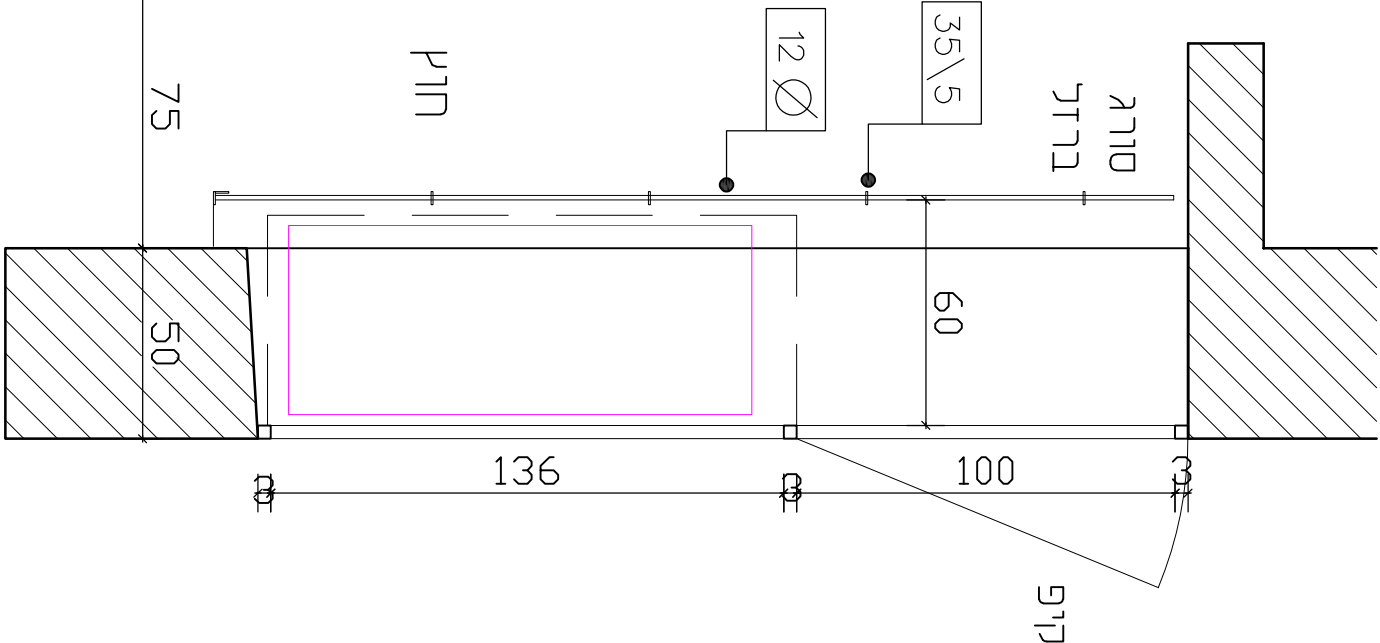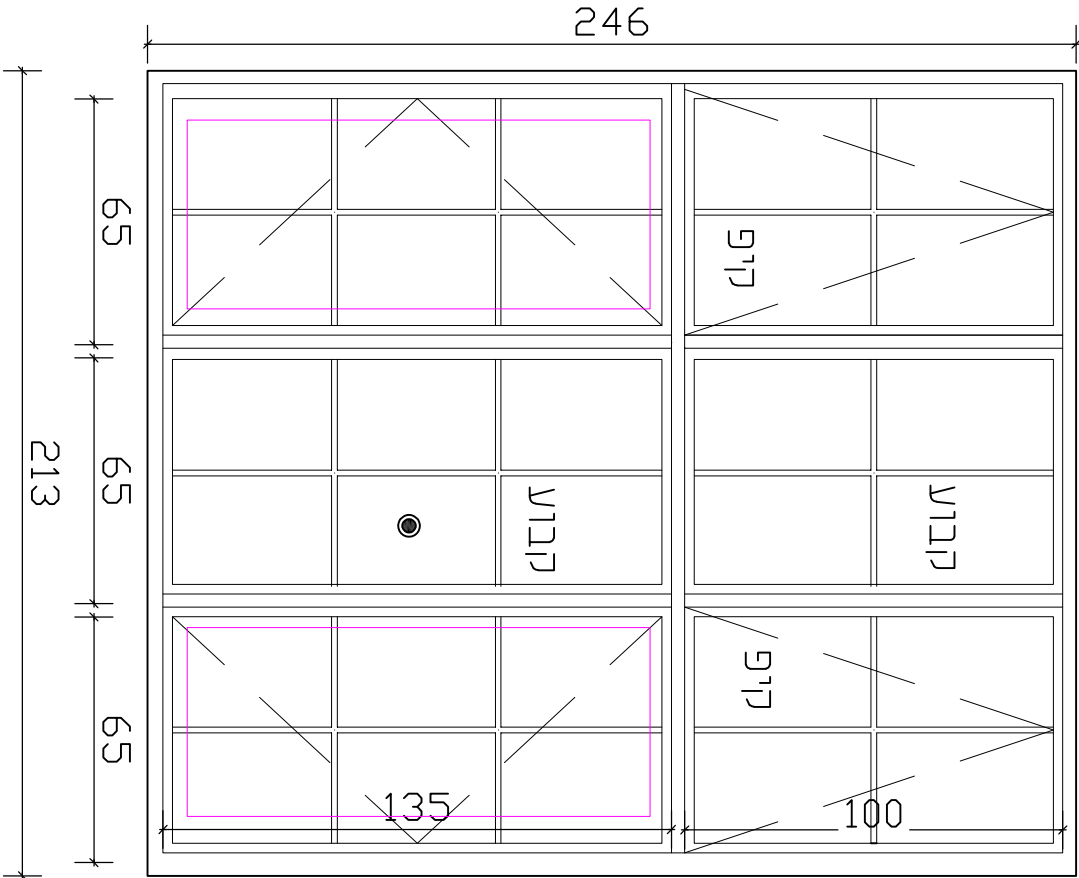

חלון קיים מפורפיל בלמי
מוון שחור אפור
2 חלונות עיליים קיפ
נפתחים פנימה
2 חלונות תחתיים
ציר נפתח החוצה



חלונות
מטבח
אוויר צח


2-ח

ק.מ. 1:20

תאריך
10.05.2022

אמנון כספי - אדריכל
טלפון 054-5394609

חלון מטבח-אוויר	2-ח
מטבח חזית למעבר פרגולה	מיקום
פרופיל אלומיניום 4500	סוג
כלי 150x122	מידות
חלק עליון תריס אוויר צח 150x40	חלוקה
חלק תחתון קבוע 150x82	
זכוכית בטיחותית שקופה עובי 6+6 מ"מ	זיגוג
גב	גוון
תריס אוויר צח נגד גשם	אביזור
1	כמות

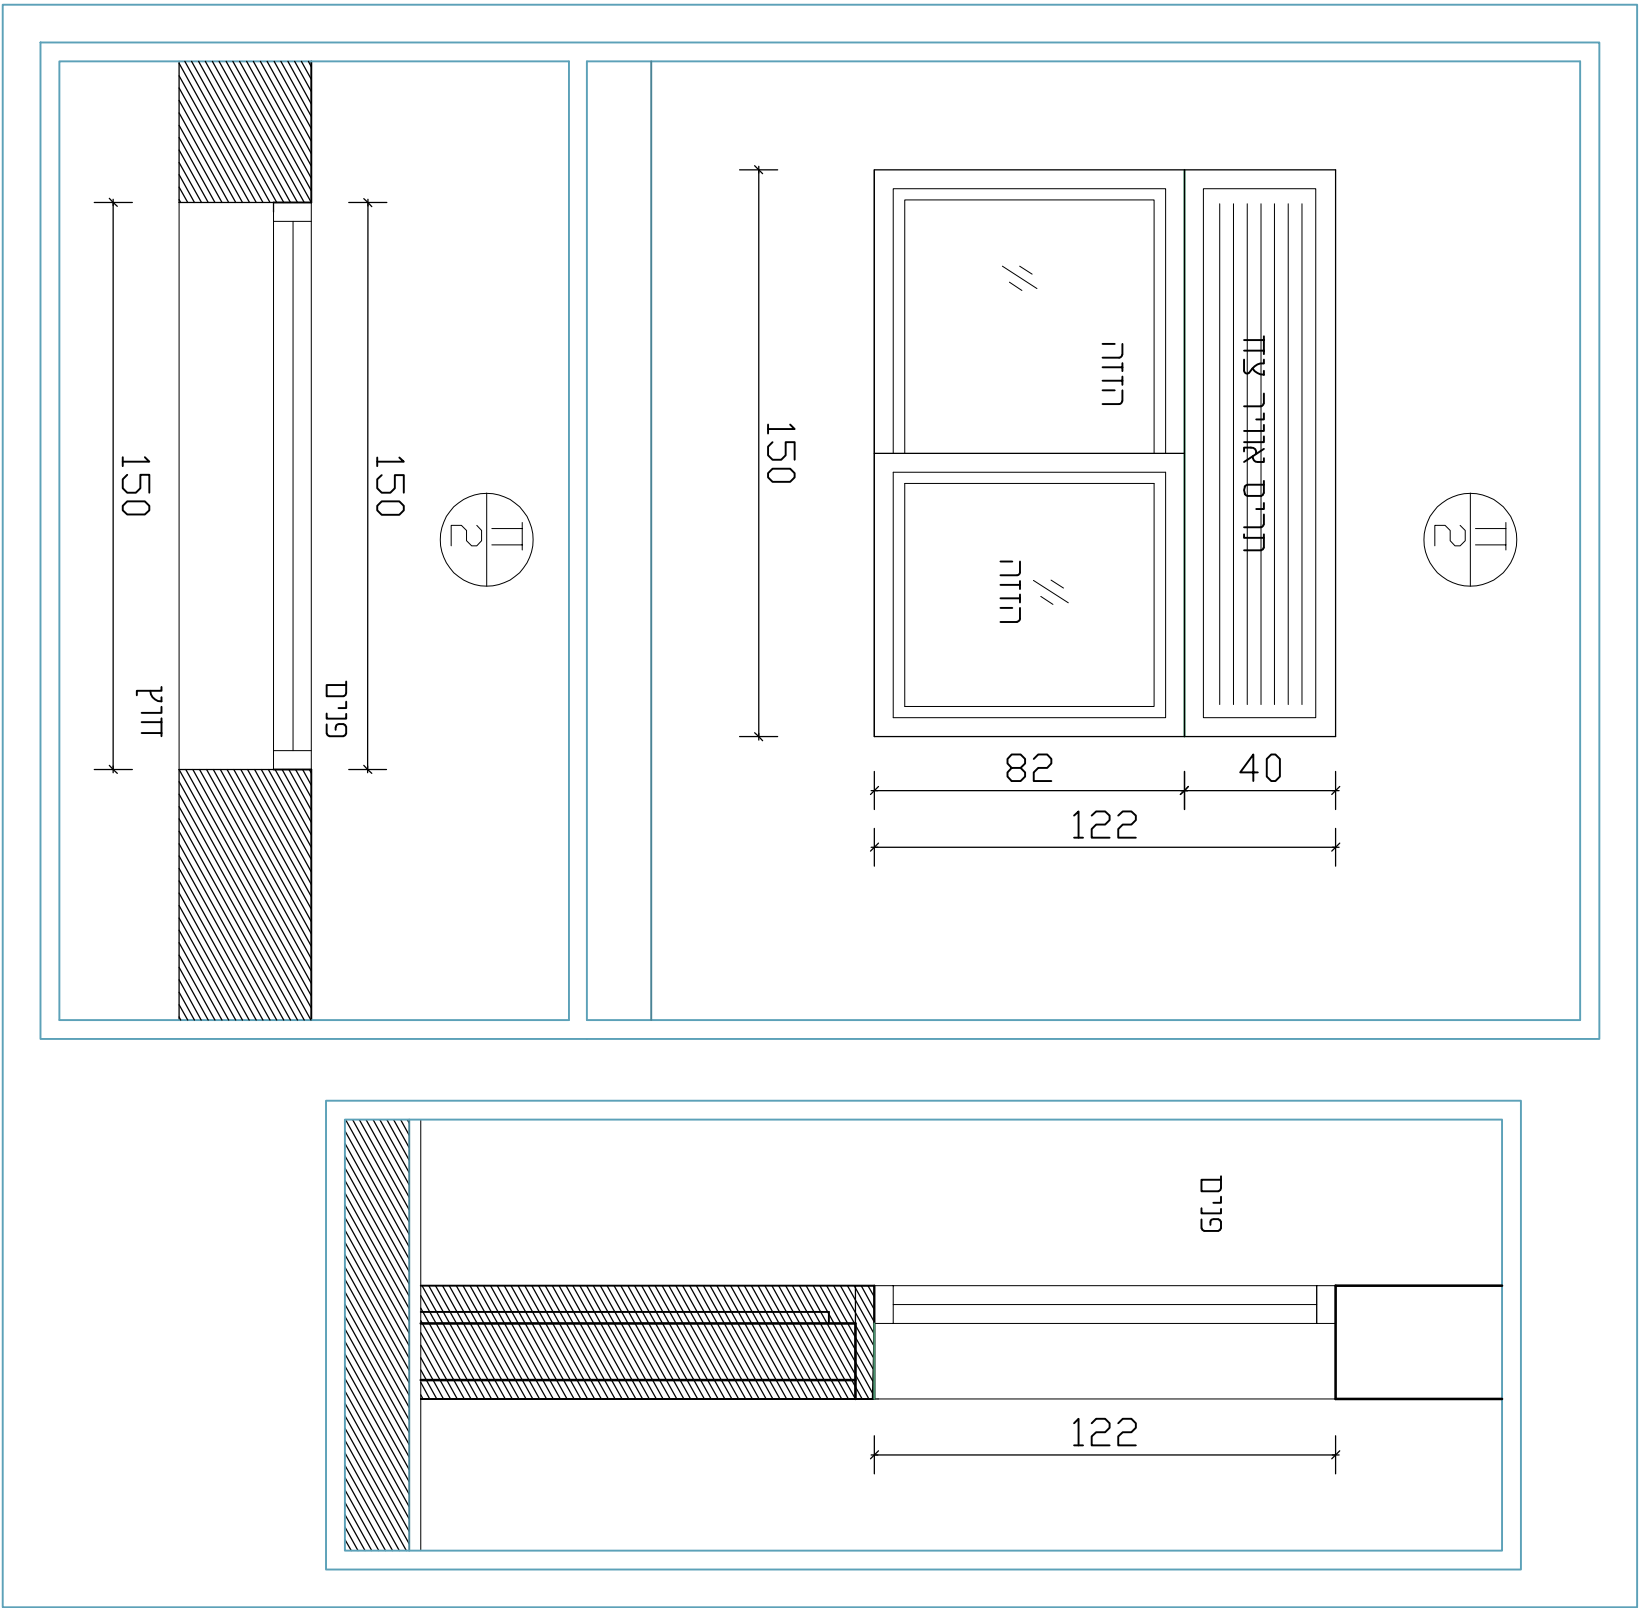



חלונות

מטבח

שחזור עטן

ח-3

ק.מ. 1:20

תאריך
10.05.2022

אמנון כספי - אדריכל
טלפון 054-5394609

ח-3	מטבח - עטן
מיקום	מטבח חדר למעבר פרגולה
סוג	פרופיל אלומיניום 4500
מידות	כלל'י 150x122
חלוקה	שתי כנפיים - חלונות ציר
זיגוג	זכוכית בטיחותית שקופה עוב' 6+6 מ"מ
גוון	לבן
אבזור	מנעל לשחזור עטן אוטומטי על כנף ימין
דרישת בטיחות	7.2 מ"ר שטח שחזור עטן
שטח	כל כנף 0.77 מ"ר
כמות	1

