

כל עבודות המסגרות והנגרות יבוצעו במלואם בהתאם למפרט זה, לרבות שילוב תאורות לד ונק' הזנה לחשמל / תאורה לפי המפרט וההדמיה.

* כל עבודות העץ בשולחנות / שרפרפים / ספסלים - תהיה מוגנת בפינות מעוגלות ברדיוס בין 1-2 ס"מ בהתאם ליח'.

* מכלולי הפרזול והמנגנונים השונים לשימוש בארונות / מגירות וכיו"ב יהיו מתומחרים ע"ב פריטי פרזול של חברת בלום או שו"ע מבחינת איכות.

* מכלולי הפרזול מחוייבים לעבוד במנגנון "טריקה שקטה" או שו"ע.

* חומרי הגמר, לרבות פורמייקות / גווני צבע / צבעי RAL וכיו"ב יהיו בסטנדרט תואם ותקני למוסדות לימוד / מרחב ציבורי, בעלי איכות ותו תקן כנדרש.

* כלל עבודות העץ יצופו בחומר מעכב בעירה או ייבנו מראש בחומר התואם לתקן כ"א ויועץ בטיחות.

* פריטי המסגרות ישולבו ביחד עם פריטי הנגרות בצורה מושלמת, בגמר אחיד ומלא באספקה ללקוח.

* בכל היחידות אשר דרוש צוקל תחתון - הצוקל יהיה בעל תקינה להגנה ממים / רטיבות ובגמר מותאם ליחידה ספציפית לפי המפרט.

* פריטים שמיועדים לצמחיה / תלייה / עיגון - יבוצעו בהתאם לדרישה המלאה לקבל מוצר מוגמר ומותקן בשלמות - לרבות איטום,

ניקוז, פלטות הברגה, רוזטות, חיבורי ריתוך וכל אביזר או ציוד נוסף הנדרש לצורך אספקת מוצר שלם ללקוח.

* יח' הנגרות בגמר בירץ' או אלון מולבן (פורניר) יהיו בעלי קנט תואם ומובלט בחזית היחידה בהתאם למופיע בהדמיה ובמפרט.

* אלמנטים בעלי רדיוס / עיגולים / קשתות - יבוצעו בגמר מושלם כולל תיאום רדיוס נקי מול אדר' או מנהל הפרויקט ולאישורם.


* על הספק לספק דוגמאות - פורמייקה / פורניר / צבע - בהתאם להגדרות האלמנטים והמפרט ולאישור סופי של אדר' או מנהל

הפרויקט, בטרם הורדה מלאה לביצוע.


** ההדמיה הינה להמחשה בלבד וייתכן שינוי בבחירת גוונים וסוג חומרי הגמר בטרם הורדה לביצוע.

ביצוע כל העבודות במפרט זה יאושרו לאחר התאמה ומדידה סופית בשטח ע"י הספק ולאחר אישור סופי של האדריכל והלקוח.


* תקופת האחריות תהא למשך 36 חודשים ממועד סיום אספקת והתקנת פרטי הנגרות, ובה הקבלן יהיה אחראי לפריטים ולאיכותם.

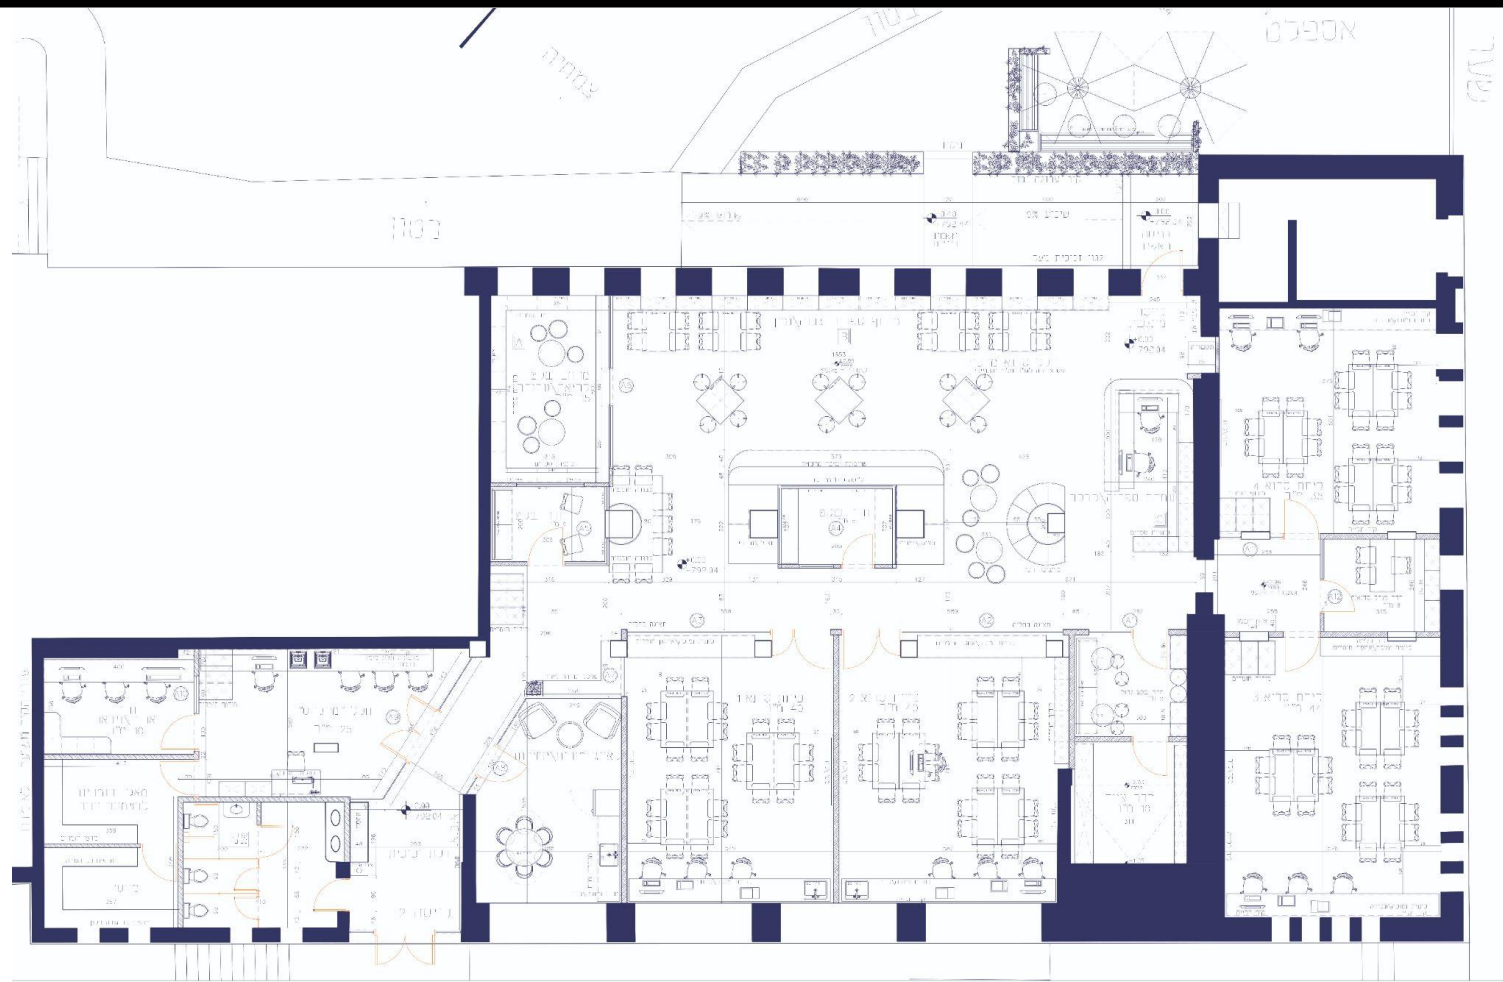

תוכנית:

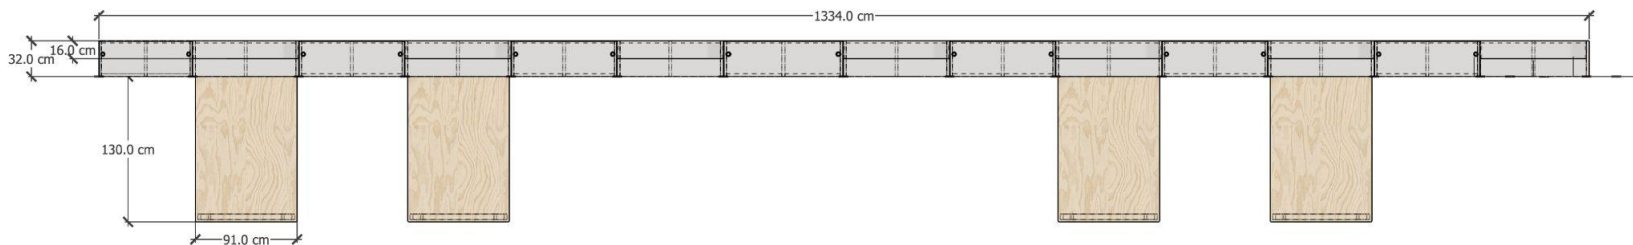

חזית:

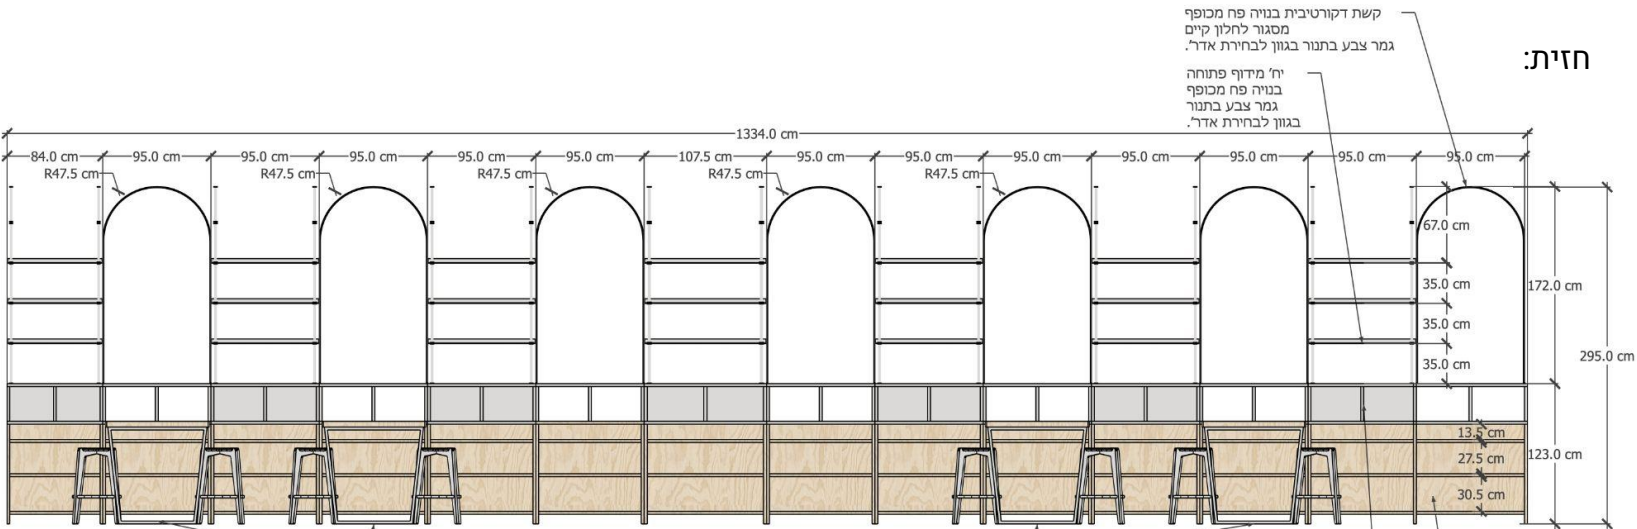

קשת דקורטיבית בנויה פח מכופף
מסגור לחלון קיים
גמר צבע בתנור בגוון לבחירת אדר.

יח' מידוף פתוחה
בנויה פח מכופף
גמר צבע בתנור
בגוון לבחירת אדר.


יח' מידוף פתוחה
עץ בירץ או MDF בחיפוי בירץ
או שלע
יח' מידוף סגורה
עץ סנדוויץ' או MDF בגמר צבע לבחירת אדר

שולחנות גבוהים
תומכים ליח' קיר.
שולחן עצמאי נייד - פלטה עליונה עץ בירץ או שלע
רגלי מתכת טרפזיות בגמר צבע בתנור בגוון לבחירת אדר.

שולחנות גבוהים
תומכים ליח' קיר.
שולחן עצמאי נייד - פלטה עליונה עץ בירץ או שלע
רגלי מתכת טרפזיות בגמר צבע בתנור בגוון לבחירת אדר.


מפרט למרכז מסגרות ונגרות - פרויקט שיפוץ מרכז סדנאות | מכללת דוד ילין

תוכנית:

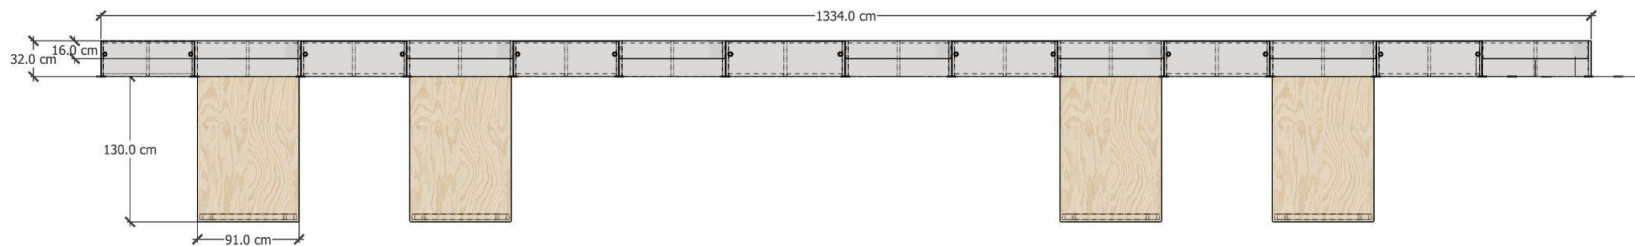


איזומטריה:

פרט:

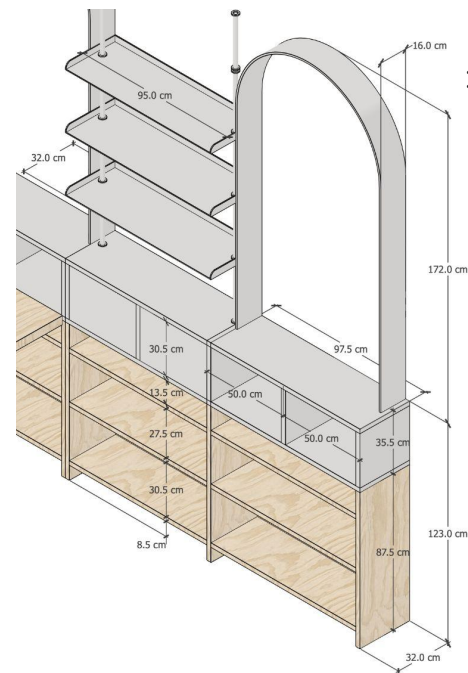


חזית:

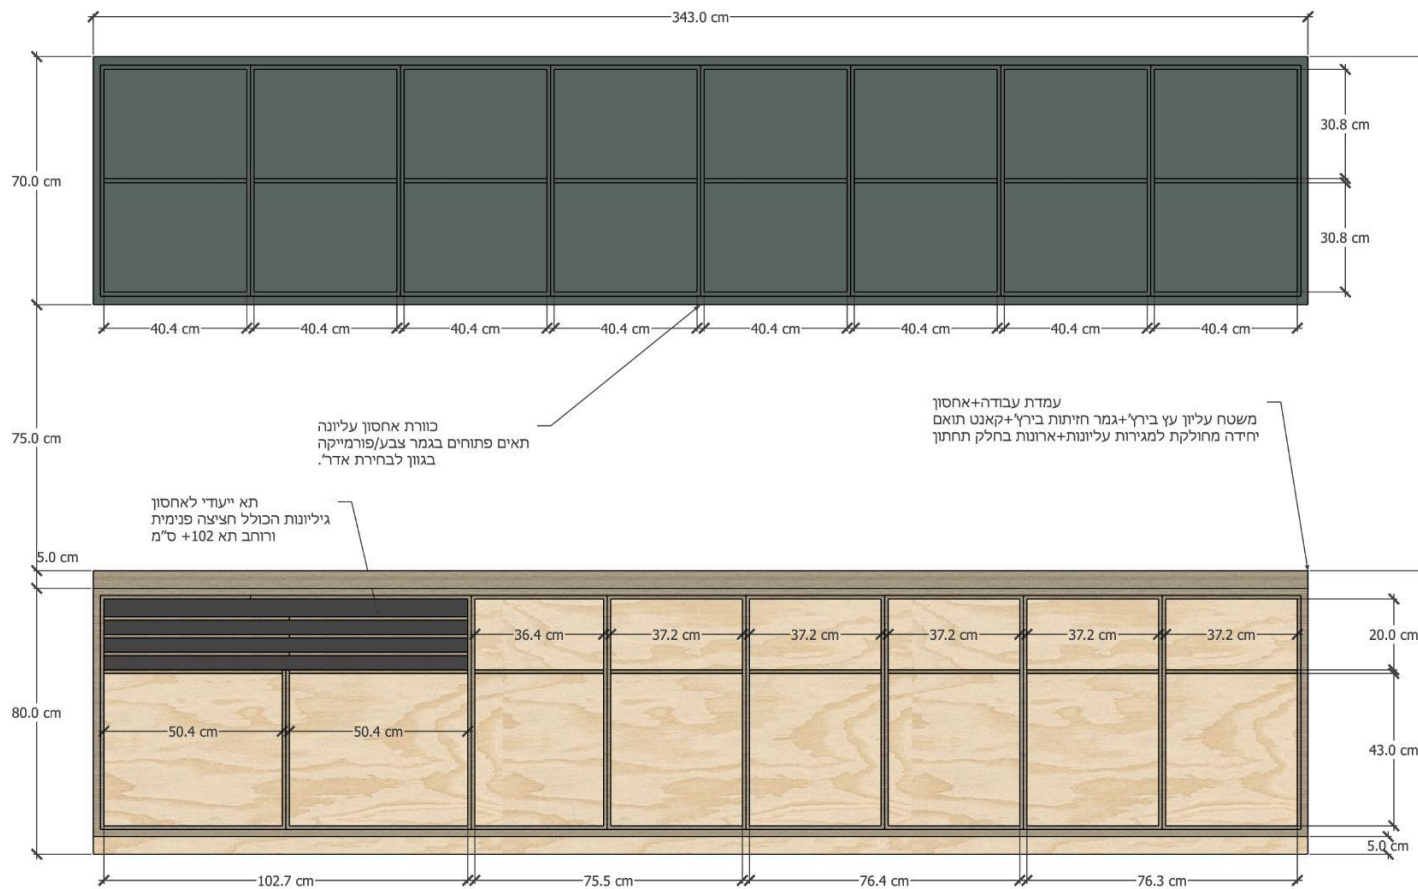

03

סדנאות 1+2
יח' כולל כיור
סדנאות 3+4
יח' ללא כיור
סה"כ 4 יח'

תוכנית:

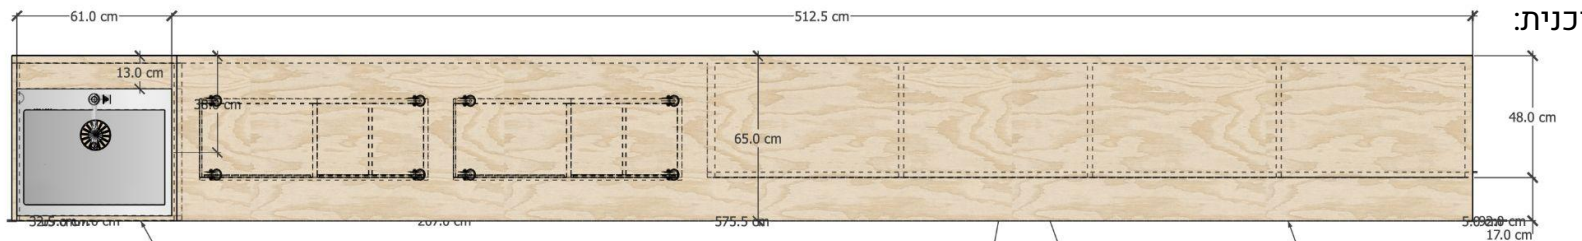


יח' ארון כיור
בנויה בירץ - חלק עליון דמה.
קנטים בירץ חשוף,
מסגרת היקפית 10 מ"מ בחזית ארון
צוקל תחתון 5 ס"מ

יח' עליונה תאים פתוחים "כוורת"
בירץ + קנט חשוף

יח' תחתונה ארונות
דלתות בירץ + קנט חשוף

משטח עליון בנוי מבירץ+קנט חשוף
אופציה להתקנת שיש או שרץ לבחירת אדרי

חזית:

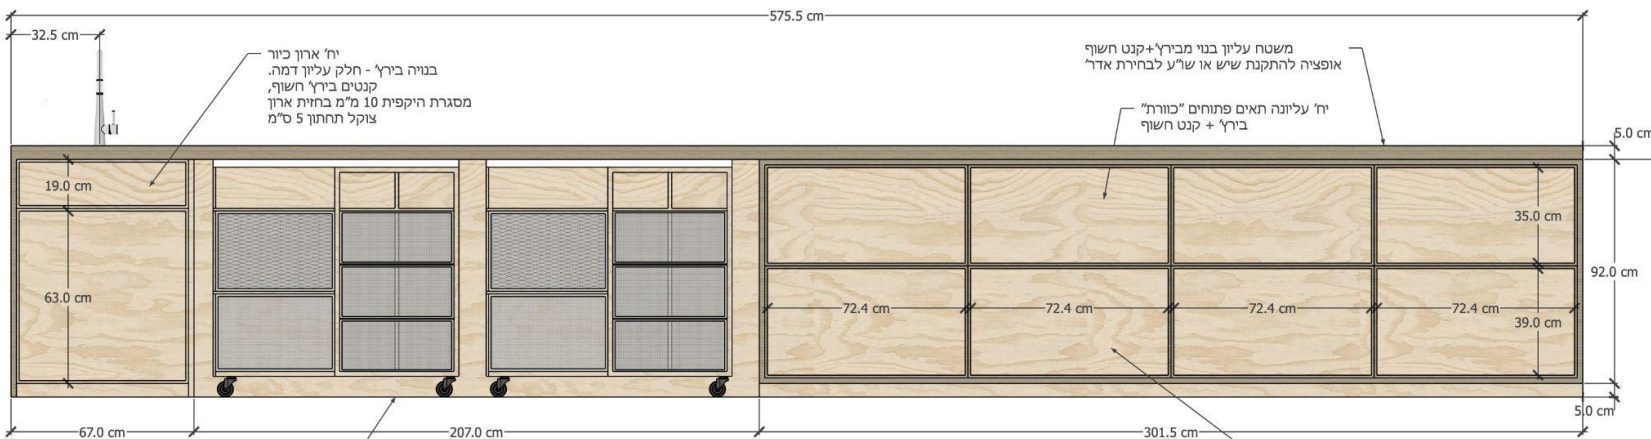

יח' ארון כיור
בנויה בירץ - חלק עליון דמה.
קנטים בירץ חשוף,
מסגרת היקפית 10 מ"מ בחזית ארון
צוקל תחתון 5 ס"מ


משטח עליון בנוי מבירץ+קנט חשוף
אופציה להתקנת שיש או שרץ לבחירת אדרי

יח' עליונה תאים פתוחים "כוורת"
בירץ + קנט חשוף

יח' תחתונה ארונות
דלתות בירץ + קנט חשוף

מרווח פנימי
לאחסון עגלות נידוד

איזומטריה:

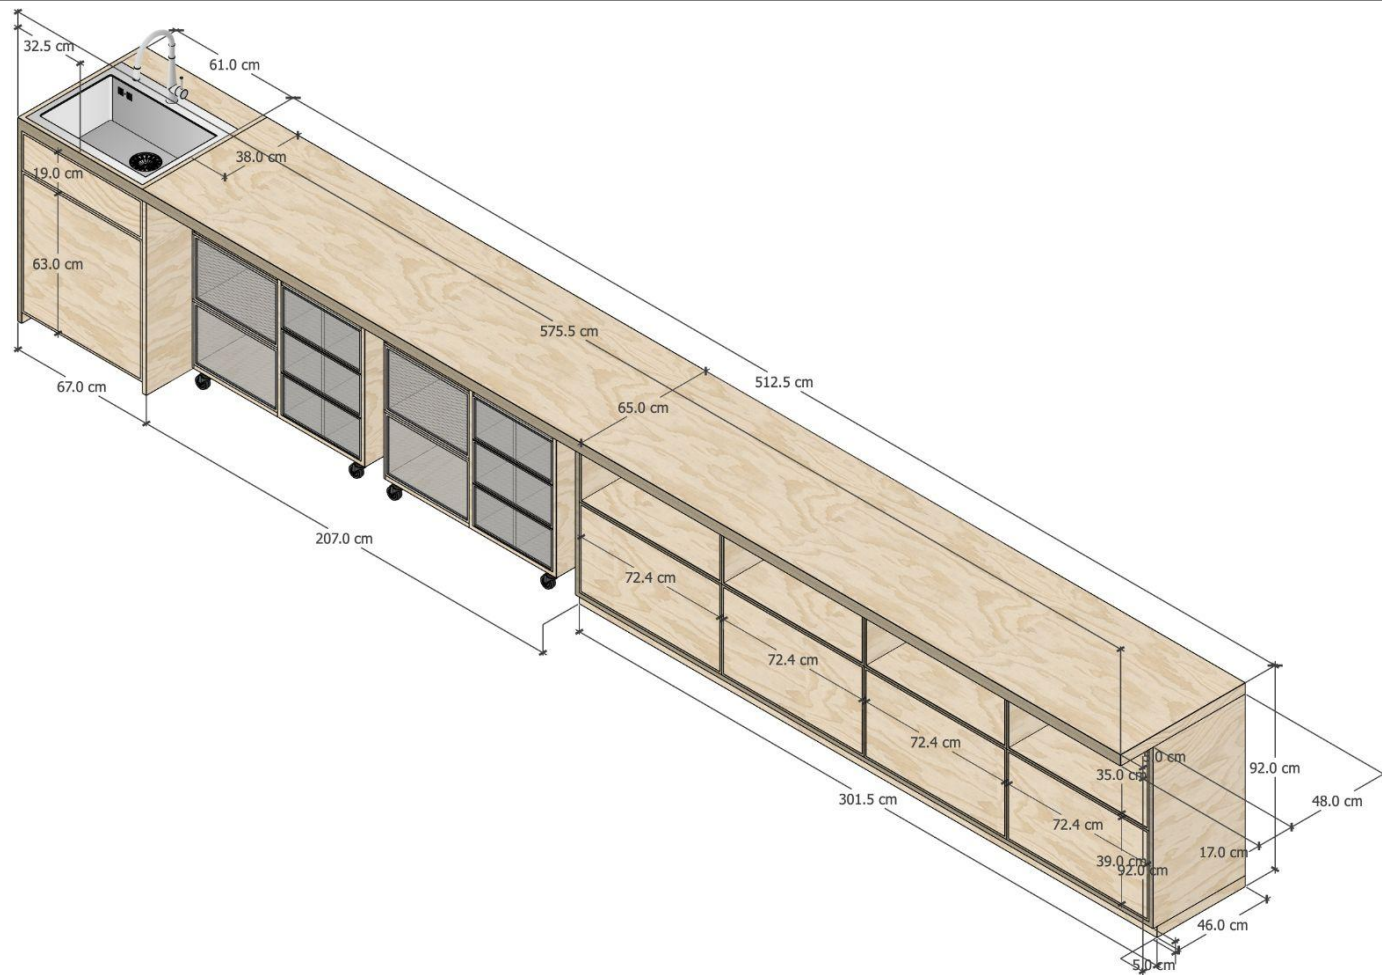


04


חזית:




איזומטריה:

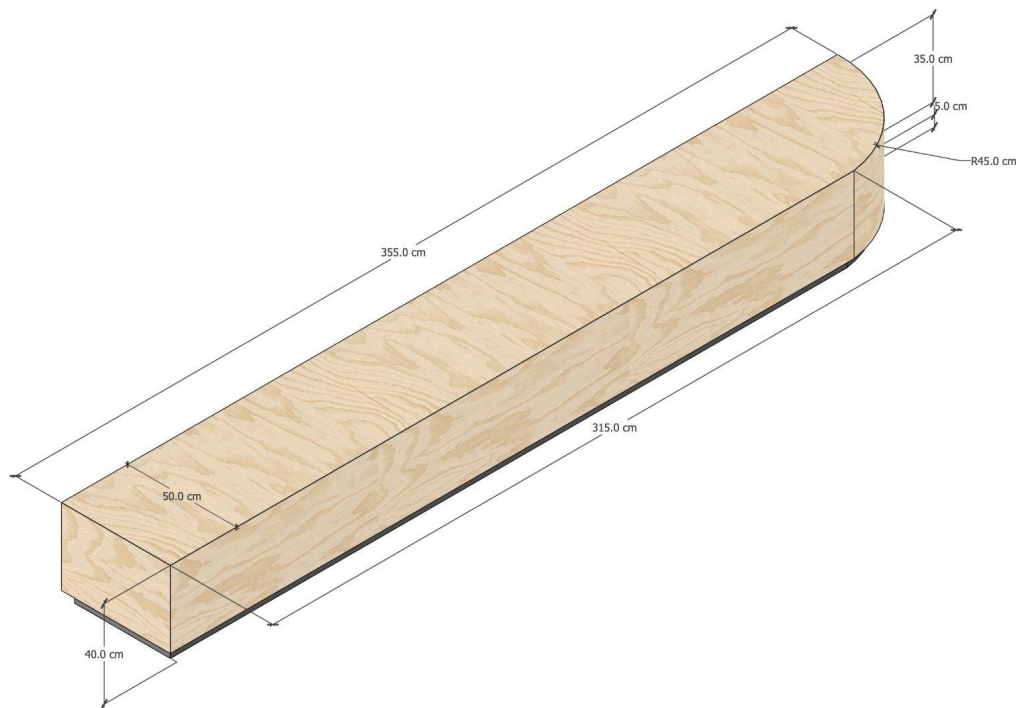


חזית ראשית:

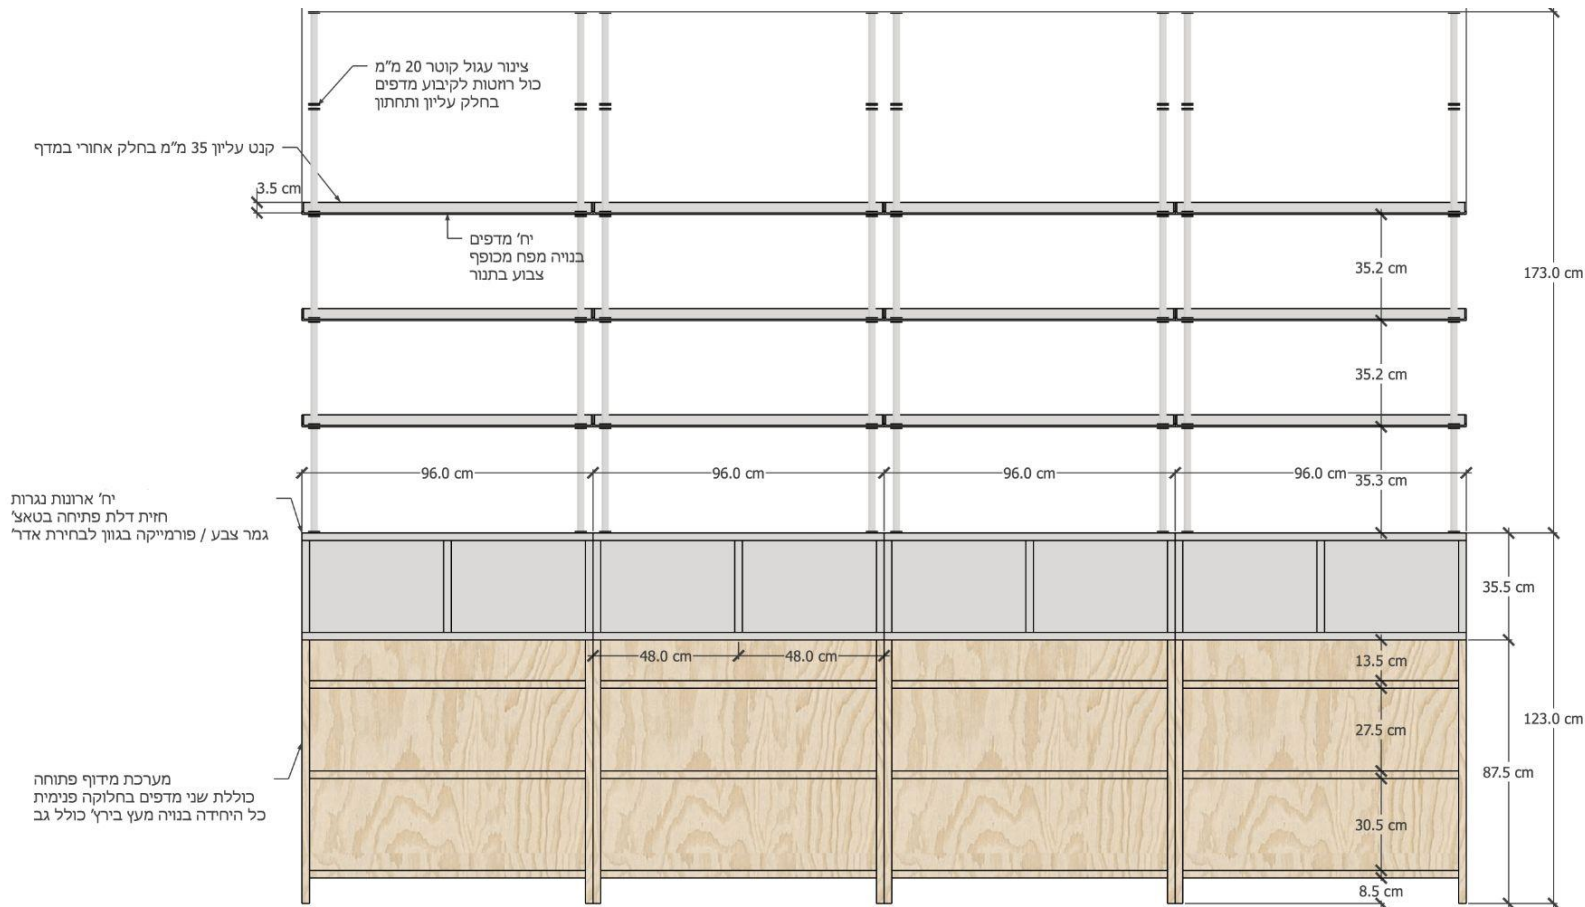


איזומטריה:

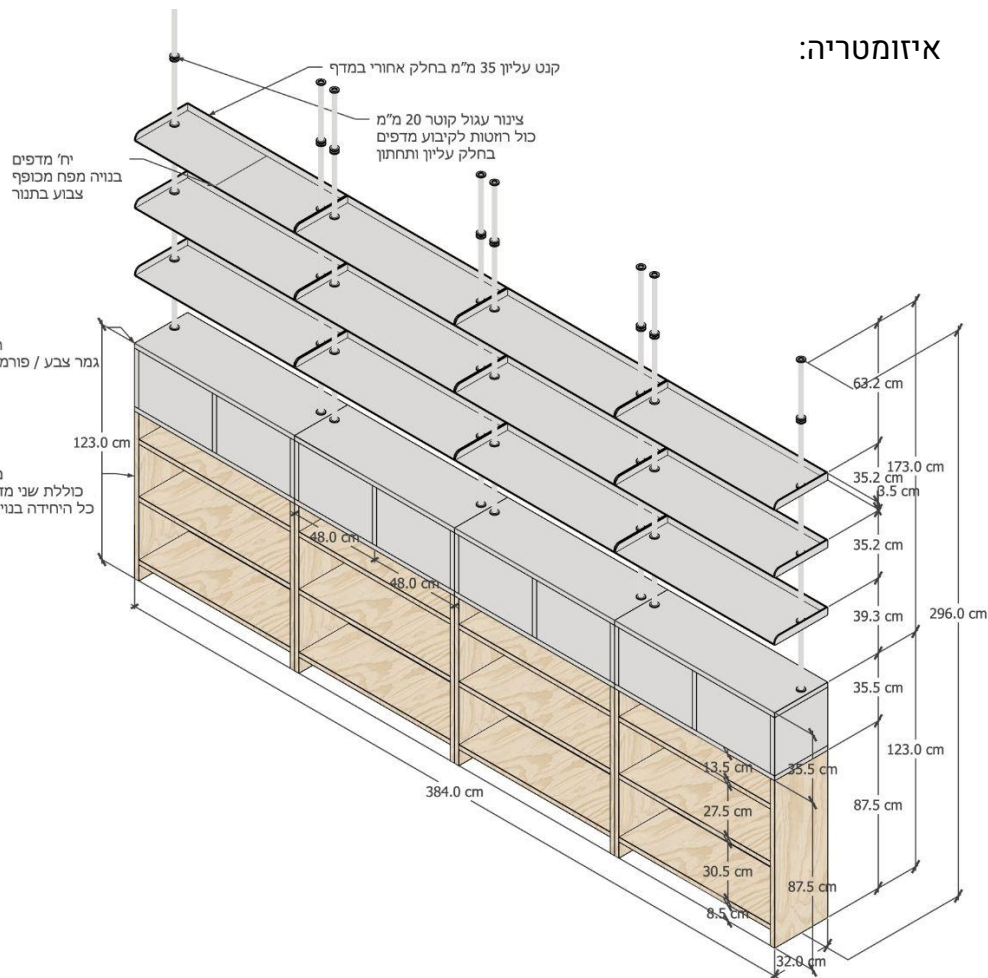


חזית צד:

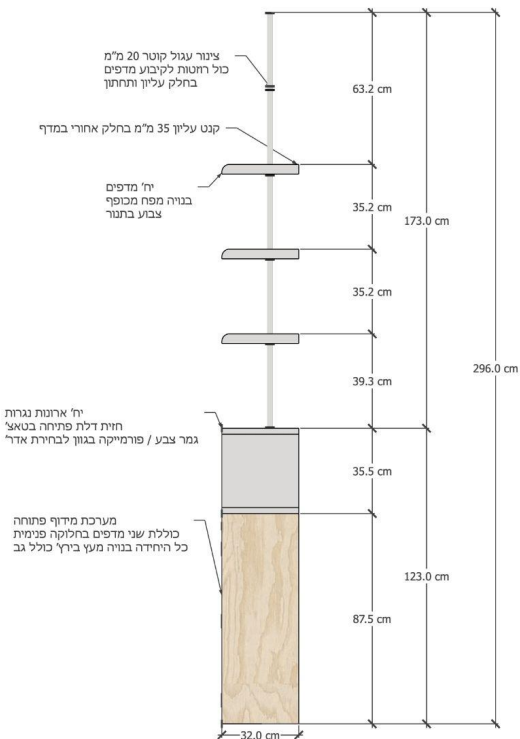

חזית ראשית:


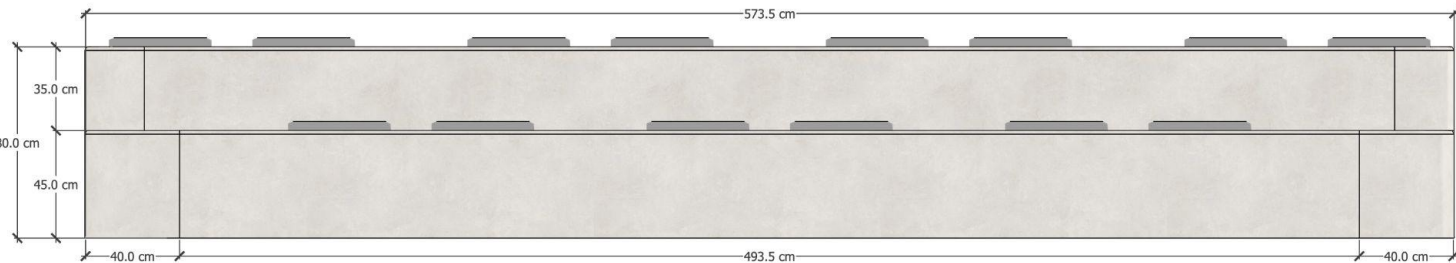


איזומטריה:

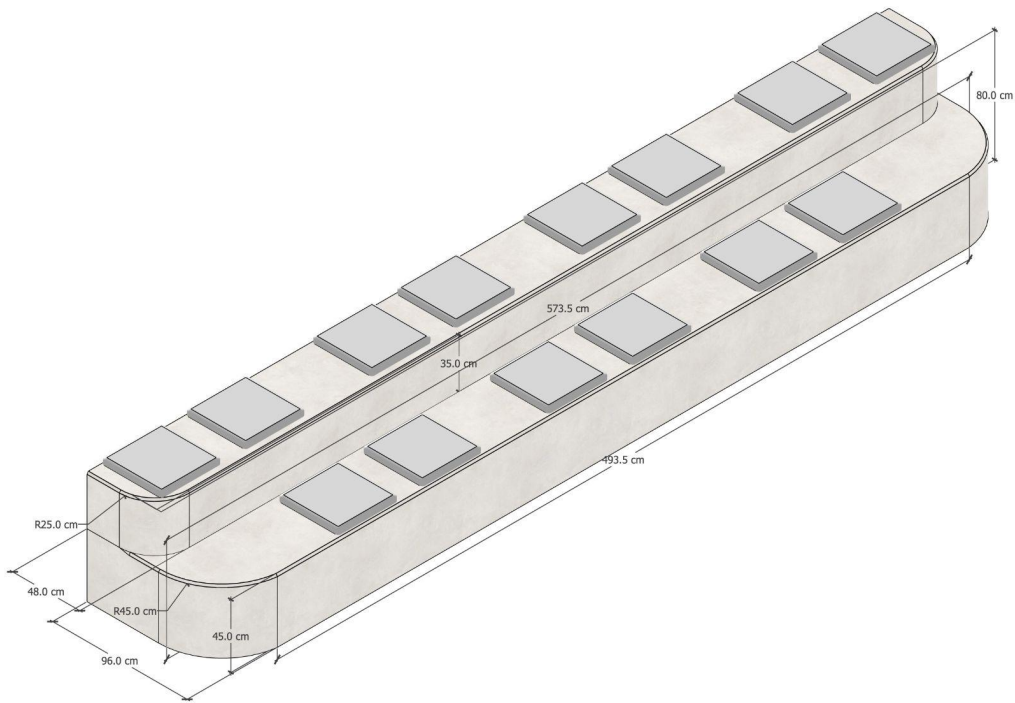


תוכנית:

אקסונומטריה:

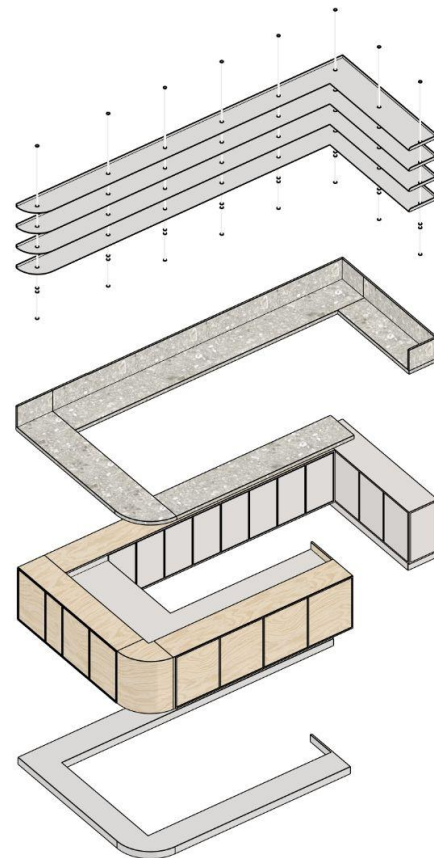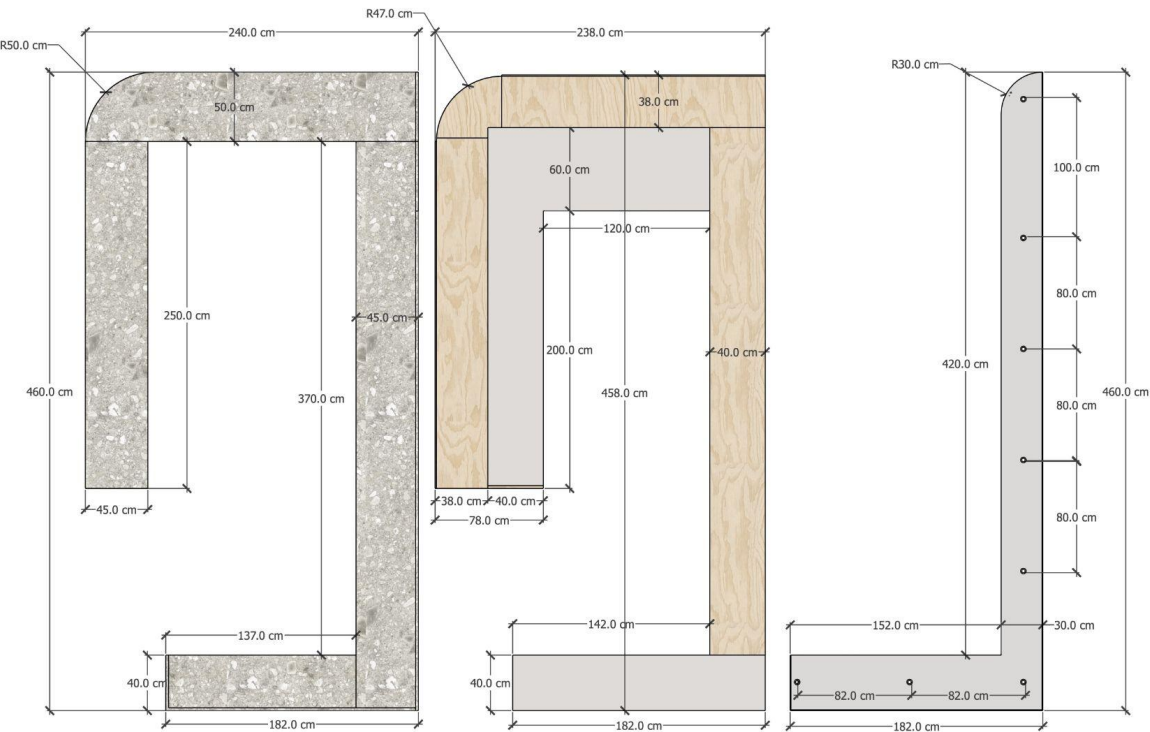





איזומטריה:

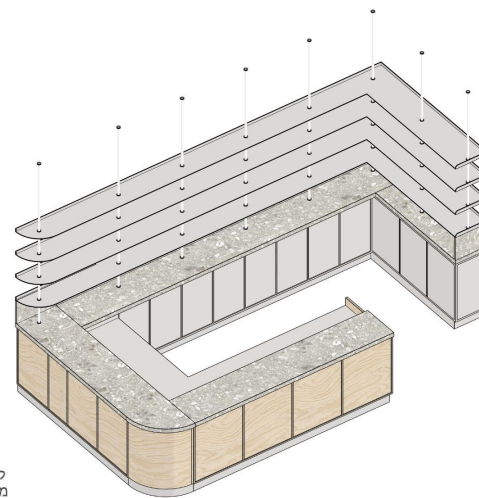


חתך:

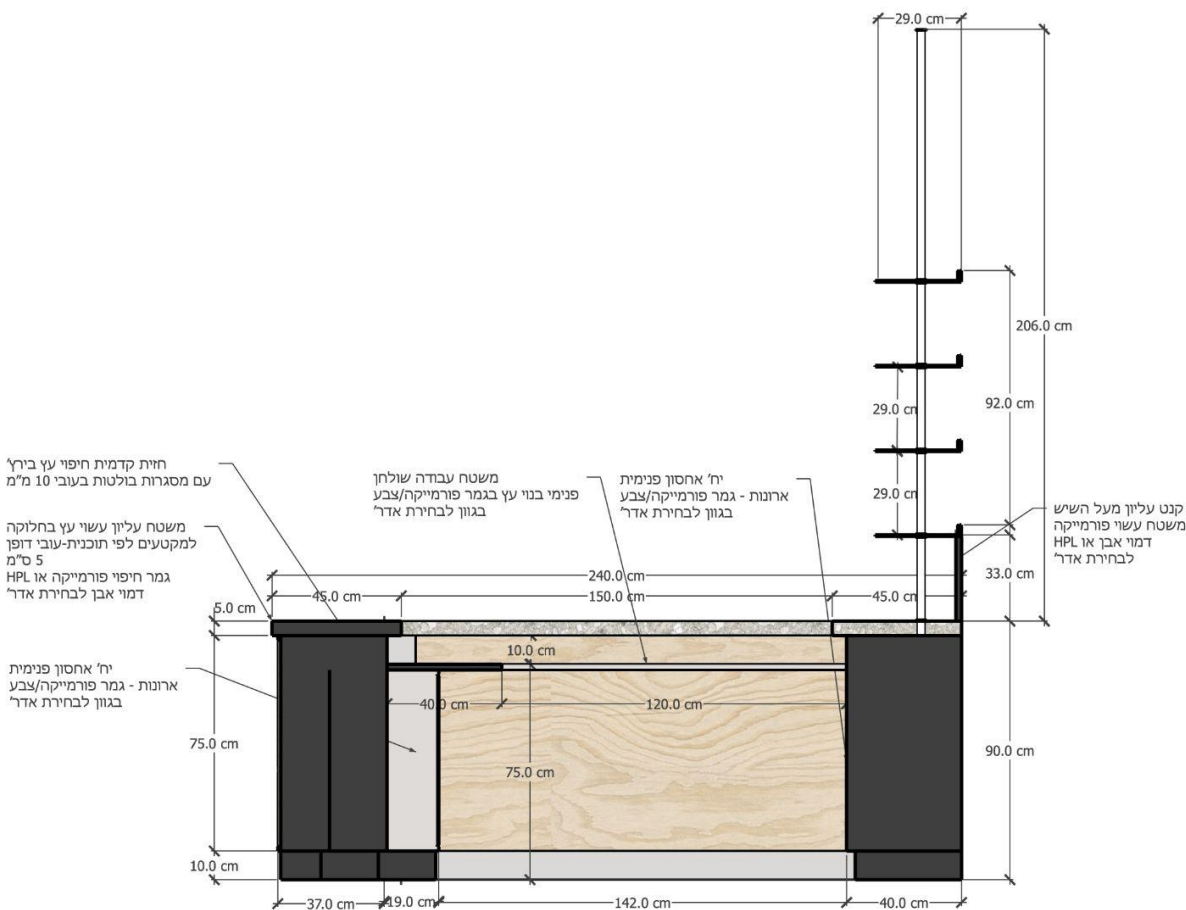


איזומטריה:

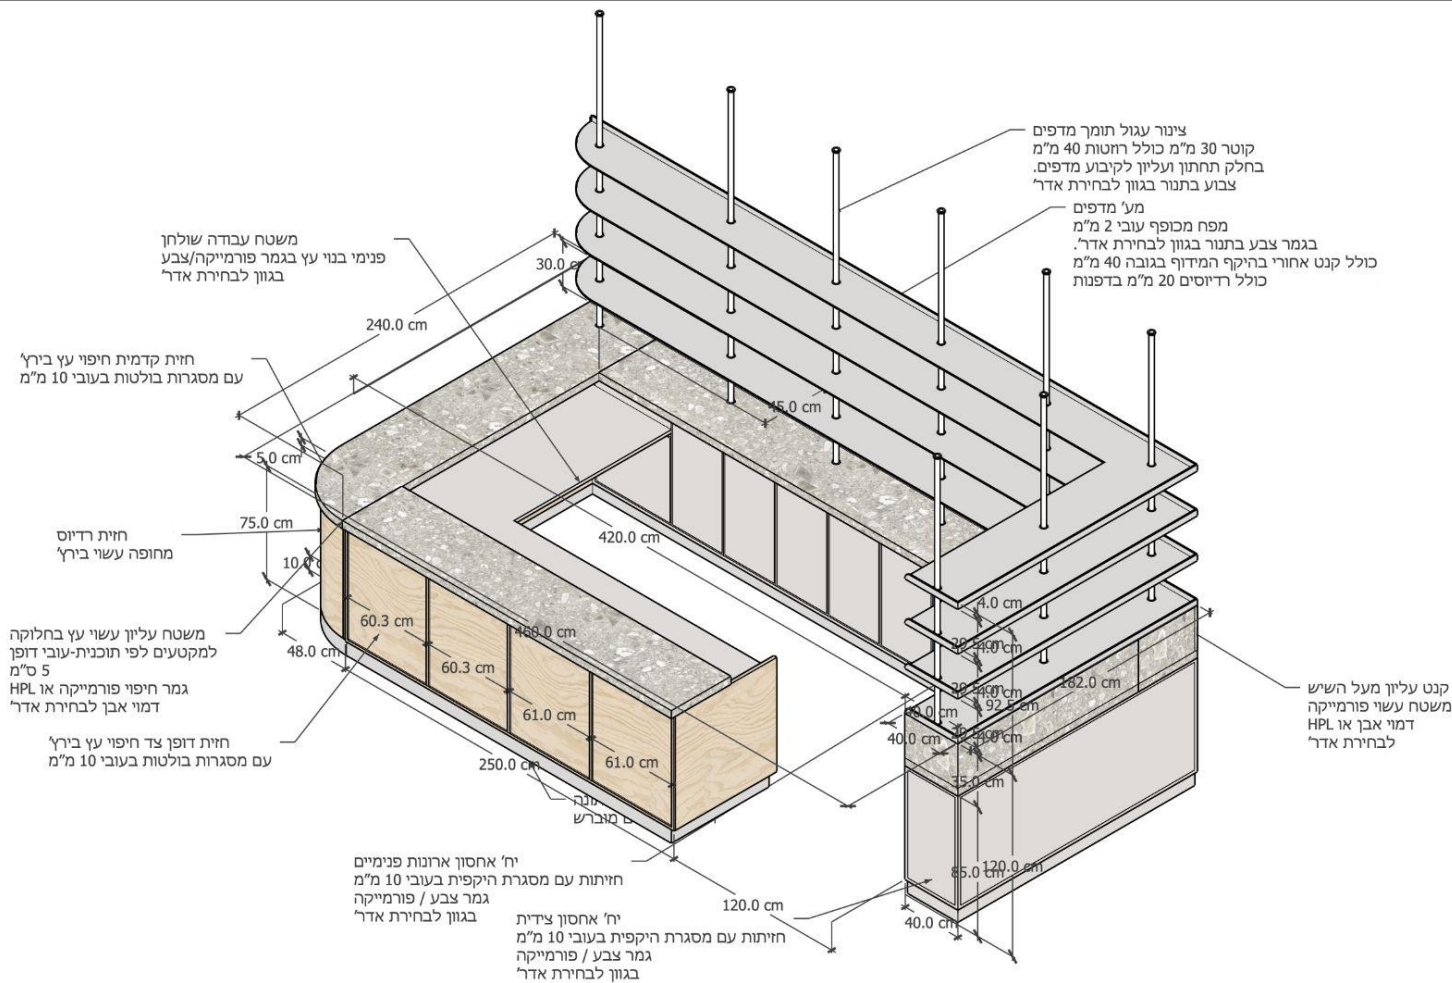

איזומטריה:

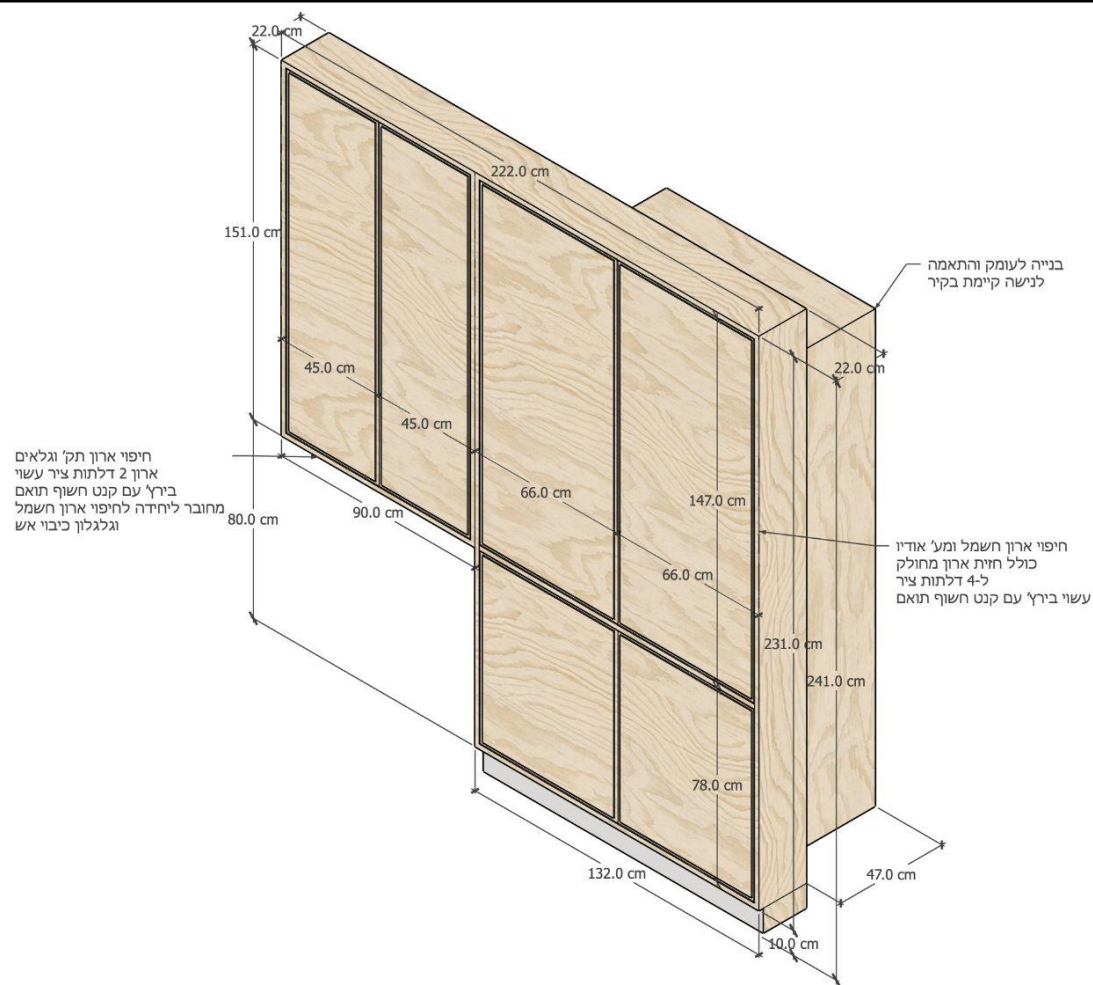


חזית:

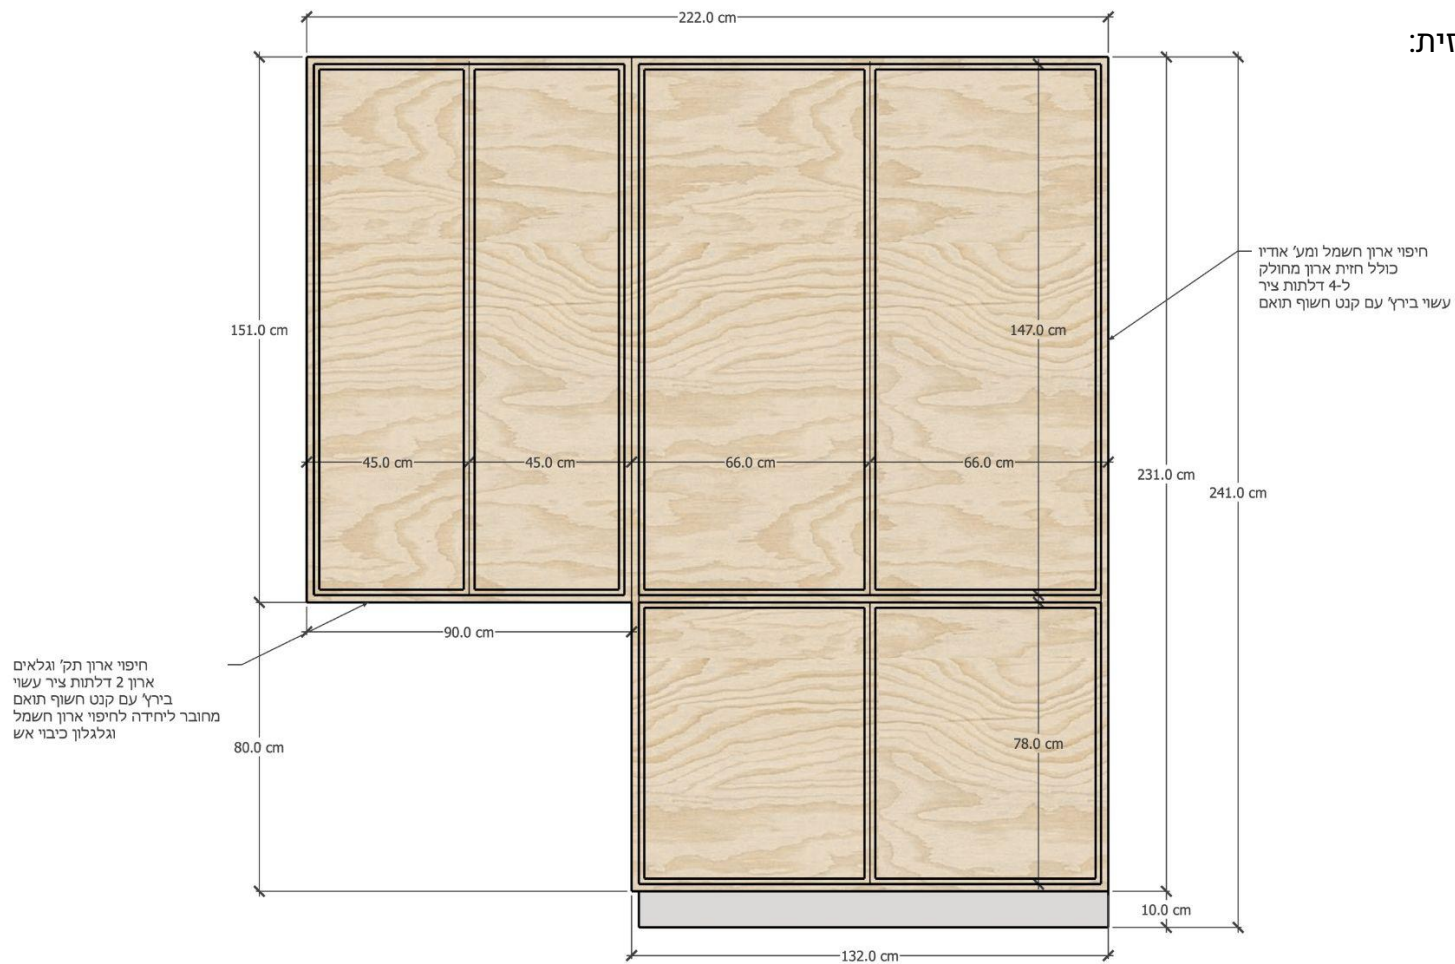


איזומטריה:


09
סה"כ 4 יח'

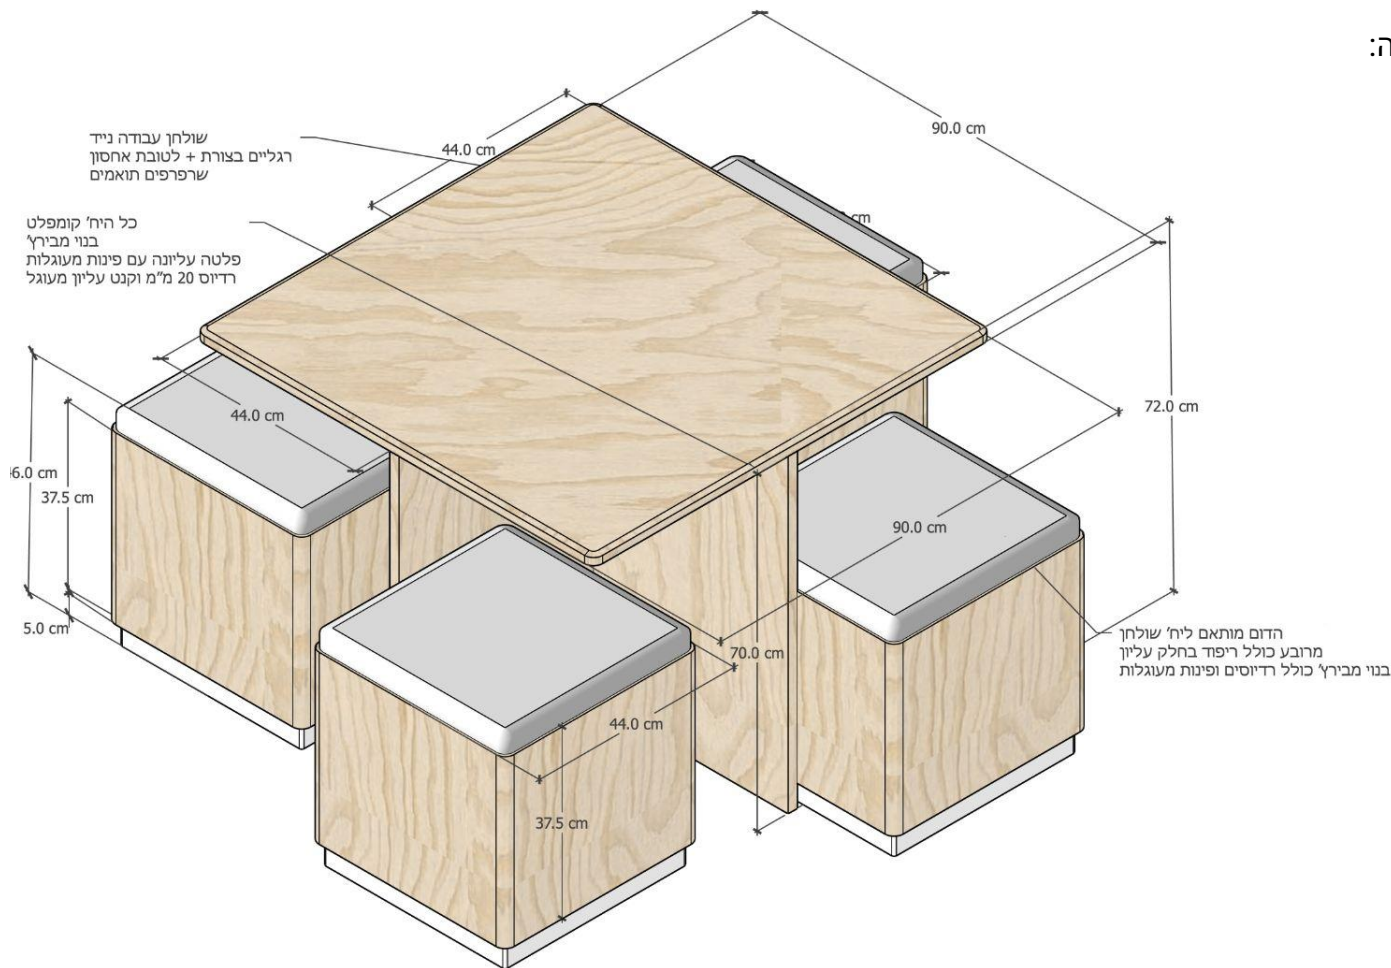

תוכנית:

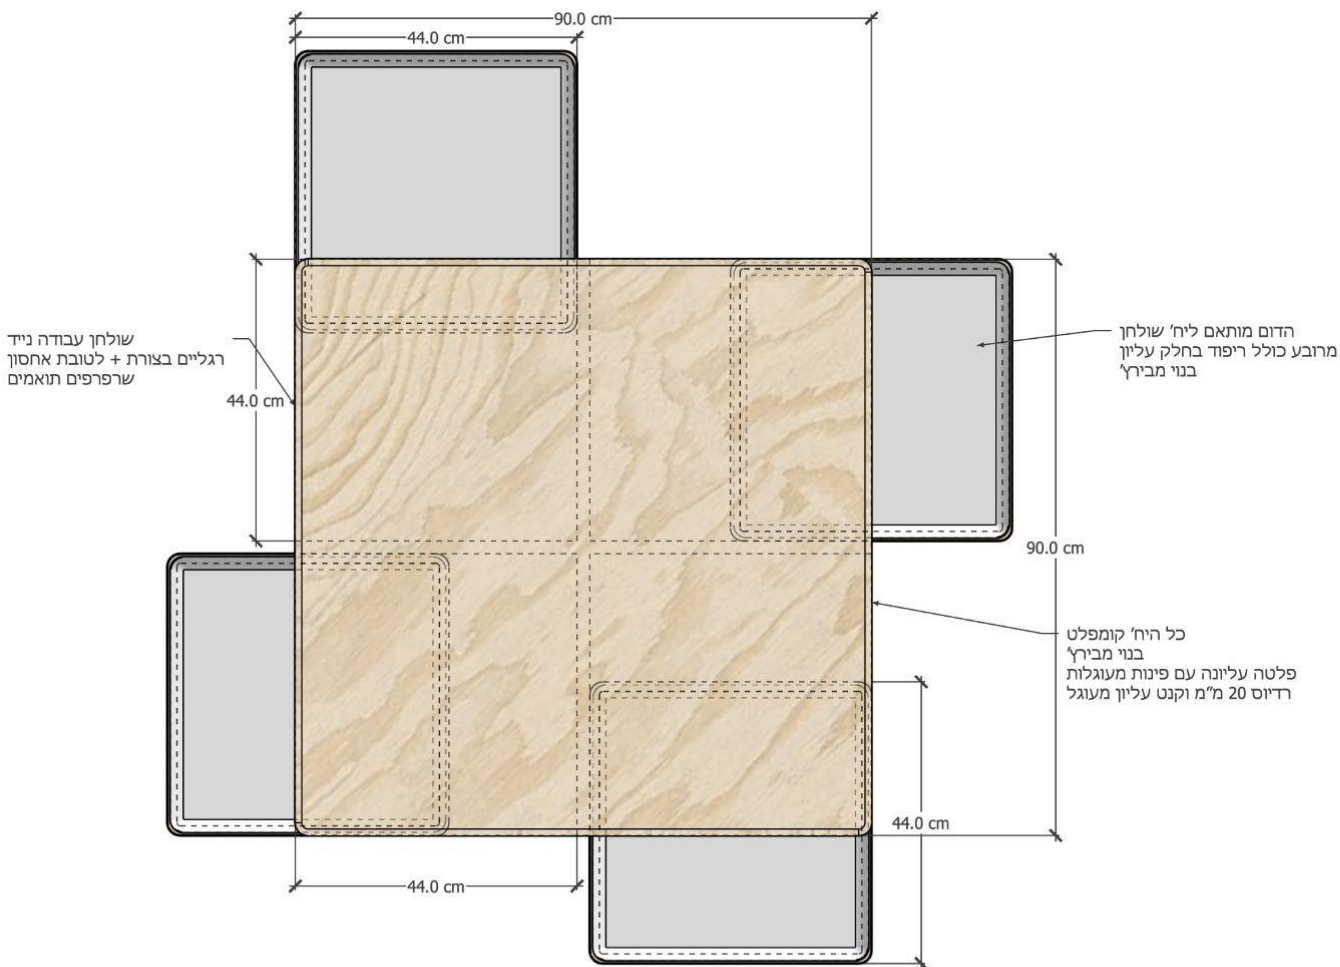

חזית:

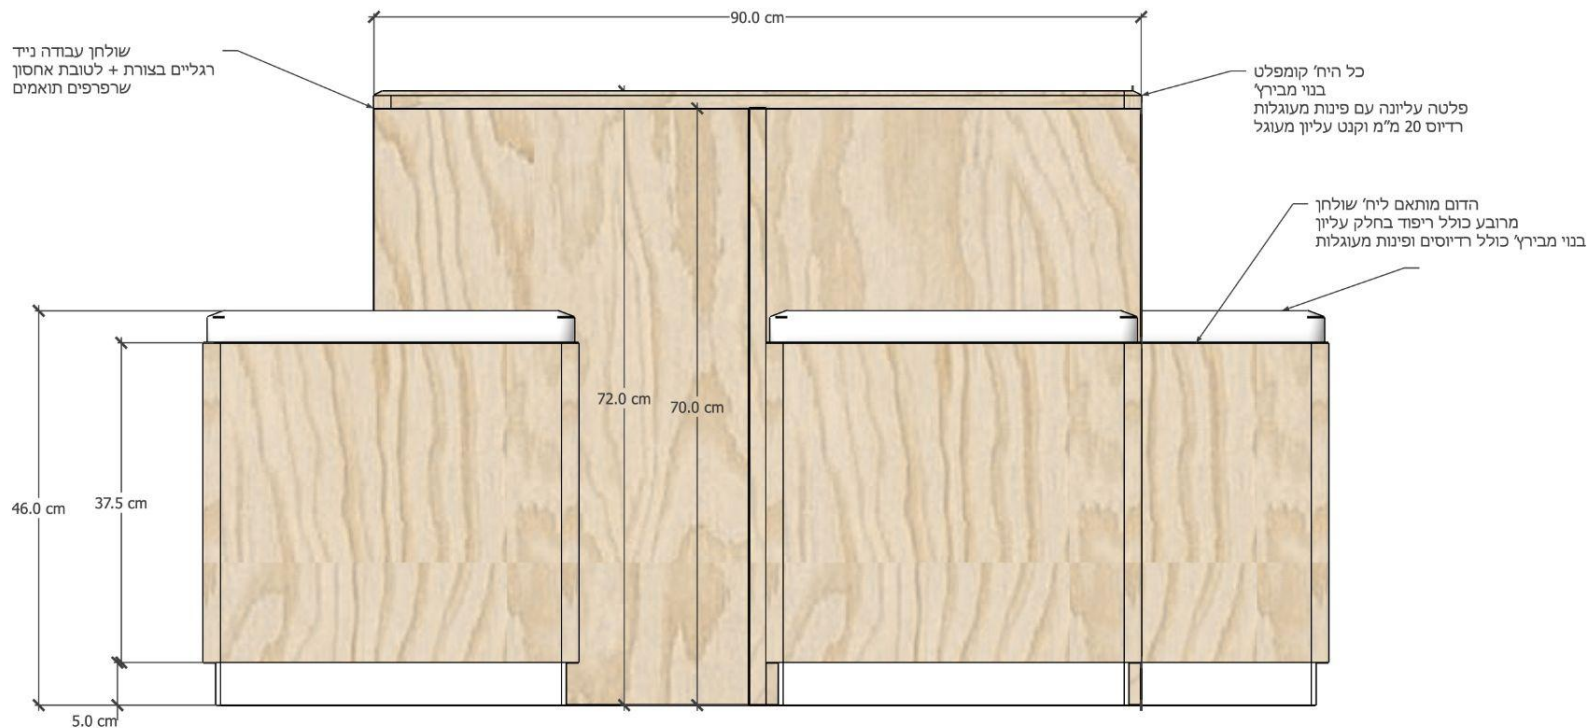







010

חזית:

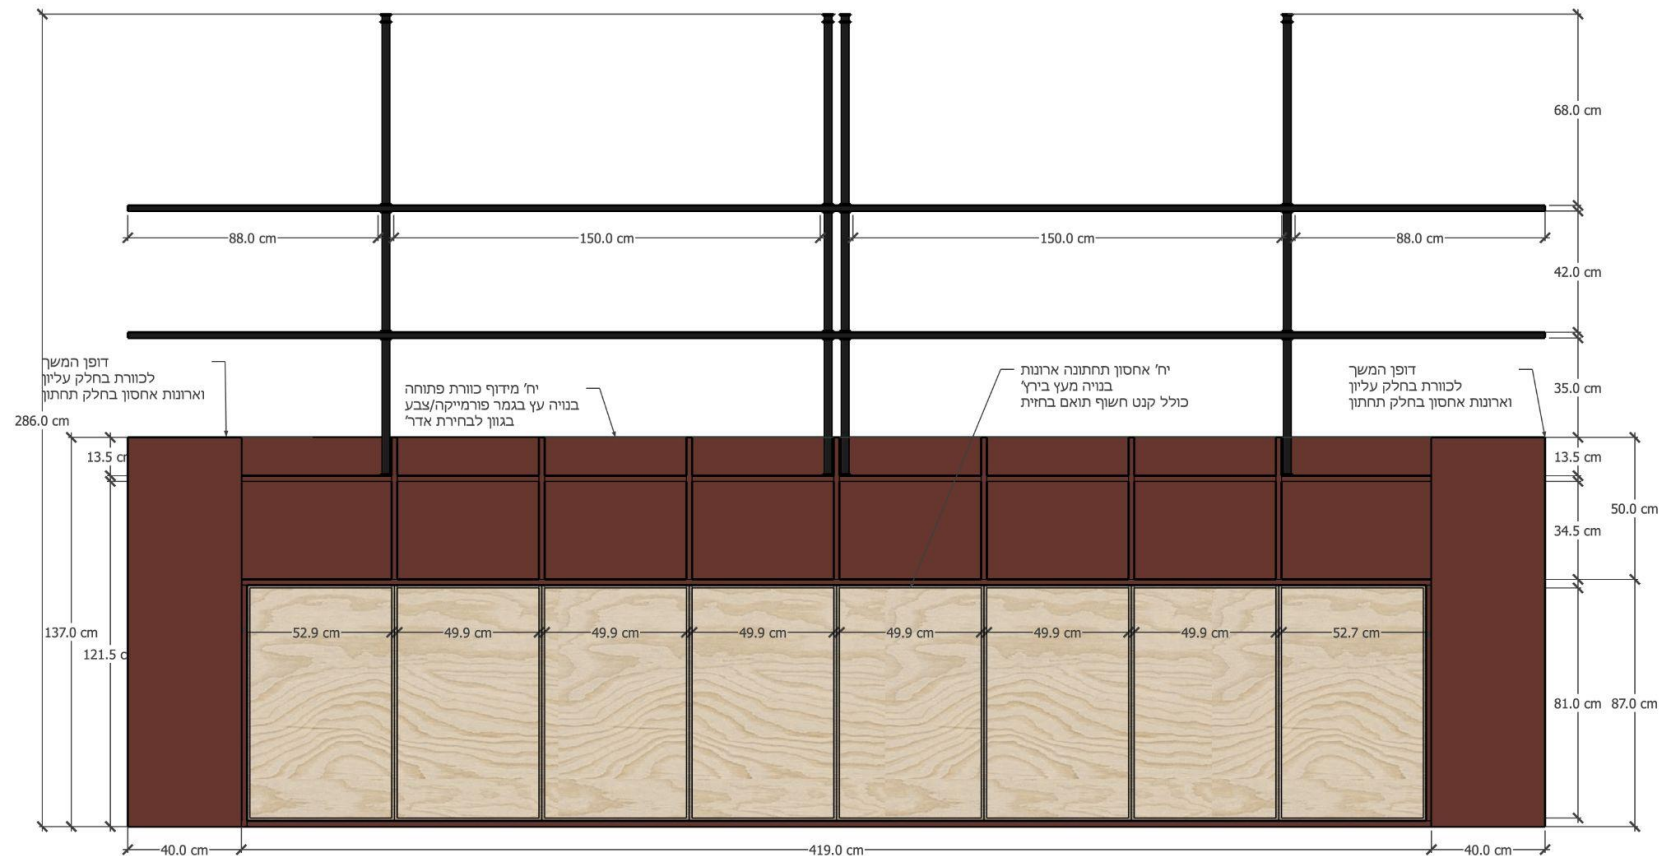


איזומטריה:

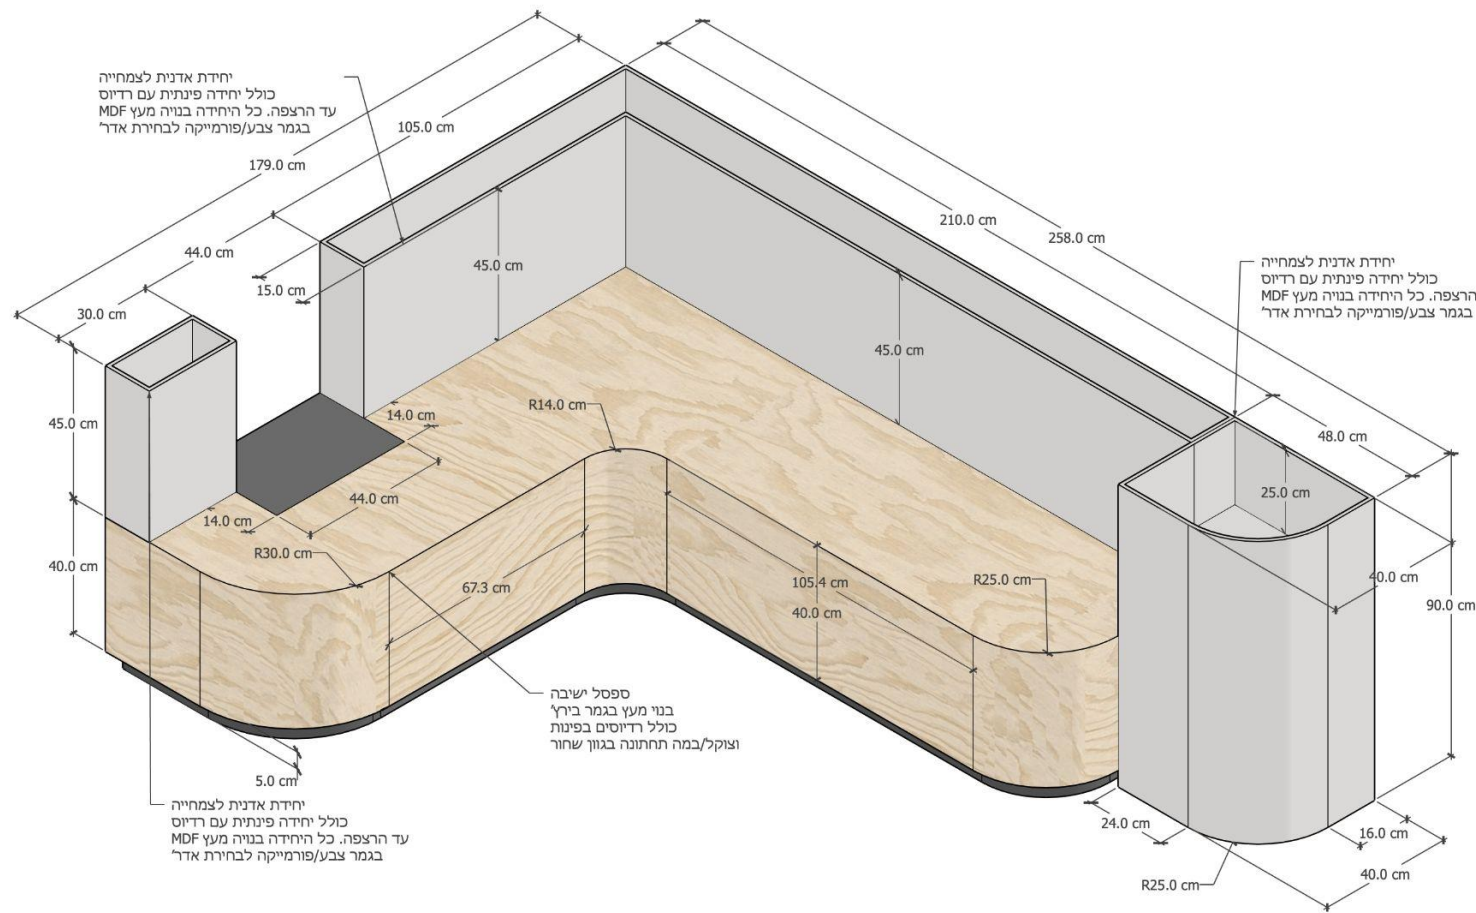

011

תוכנית:

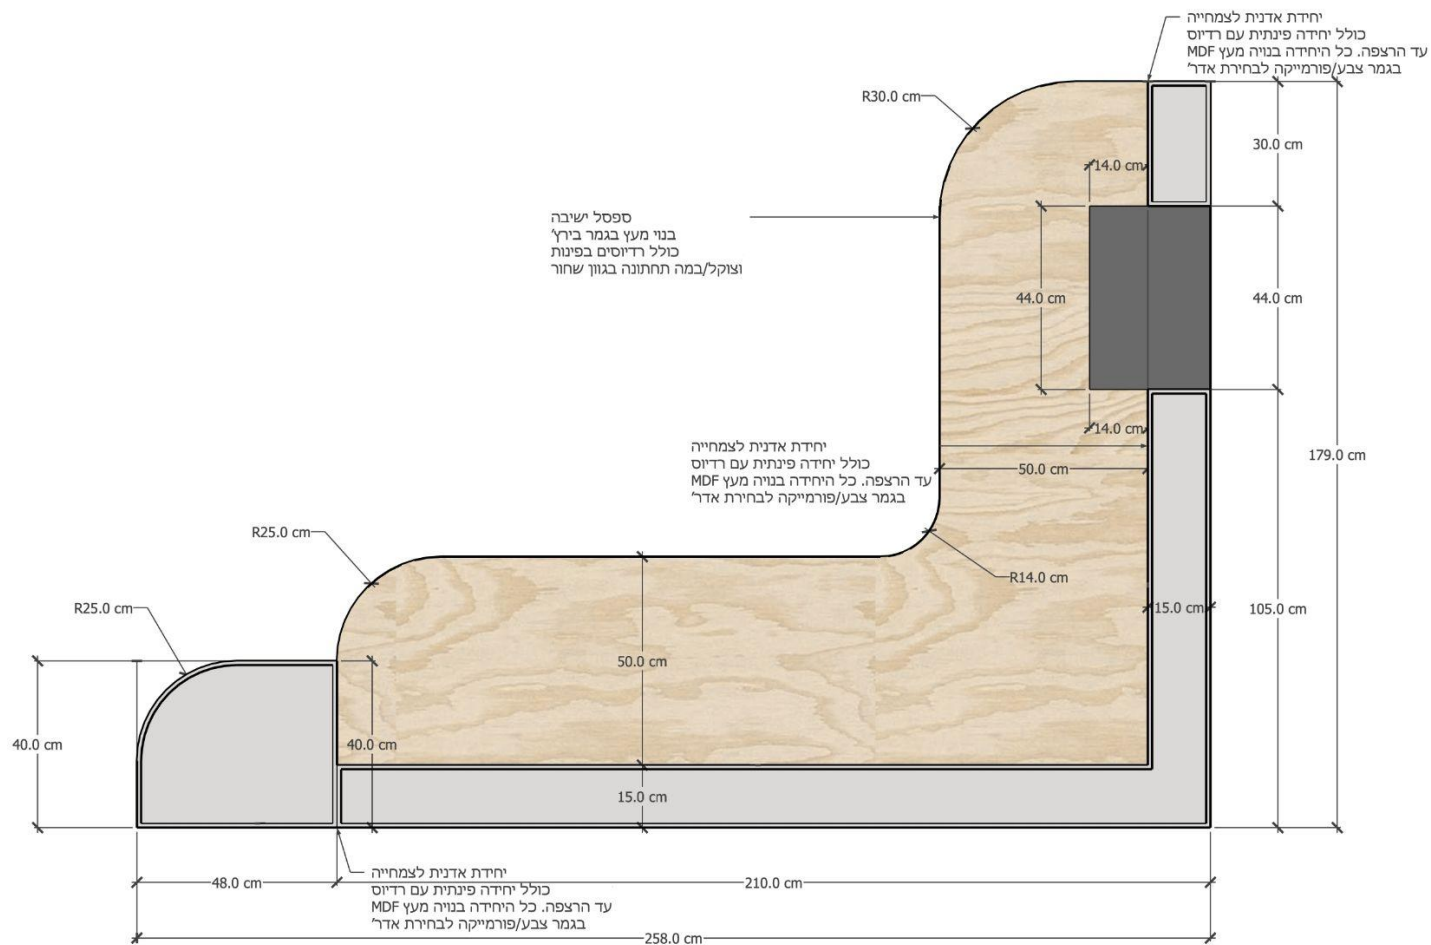


011

חזית:


יחידת אדנית לצמחייה
כולל יחידה פינתית עם רדיוס
עד הרצפה. כל היחידה בנויה מעץ
בגמר צבע/פורמייקה לבחירת אדר'

יחידת אדנית לצמחייה
כולל יחידה פינתית עם רדיוס
עד הרצפה. כל היחידה בנויה מעץ
בגמר צבע/פורמייקה לבחירת אדר'

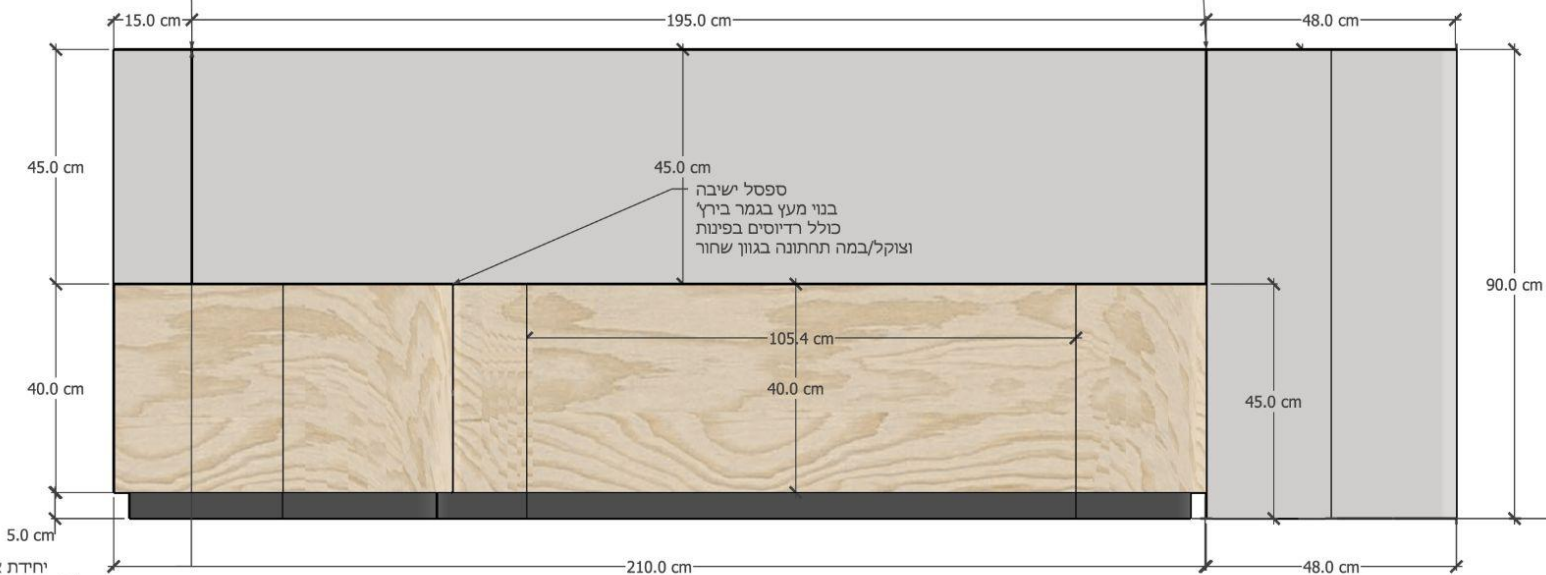


יחידת אדנית לצמחייה
כולל יחידה פינתית עם רדיוס
עד הרצפה. כל היחידה בנויה מעץ
בגמר צבע/פורמייקה לבחירת אדר'

איזומטריה:

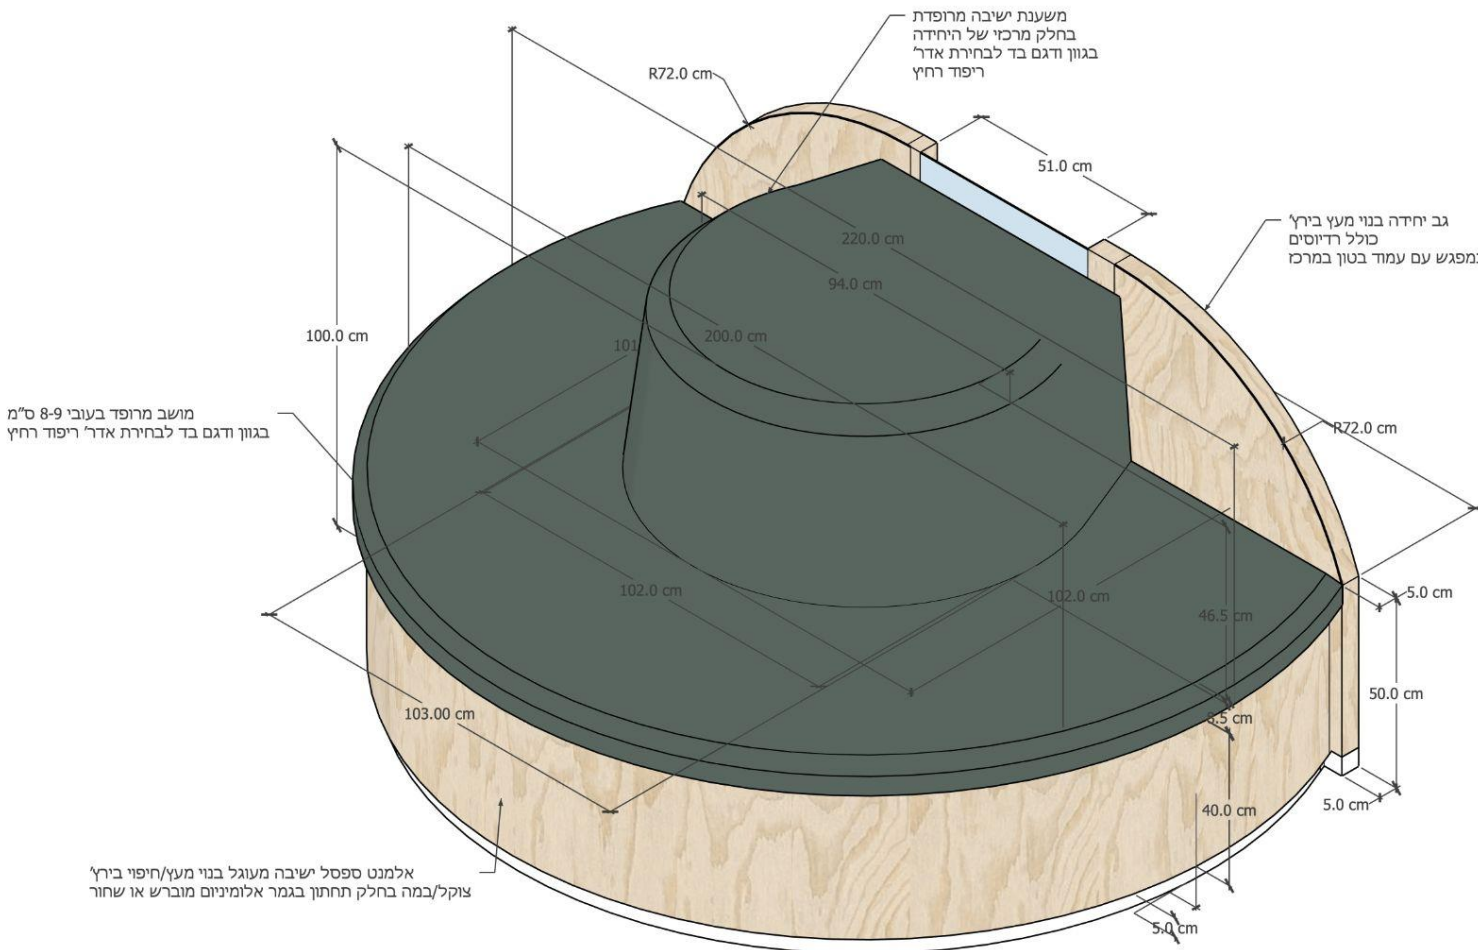


012


תוכנית:

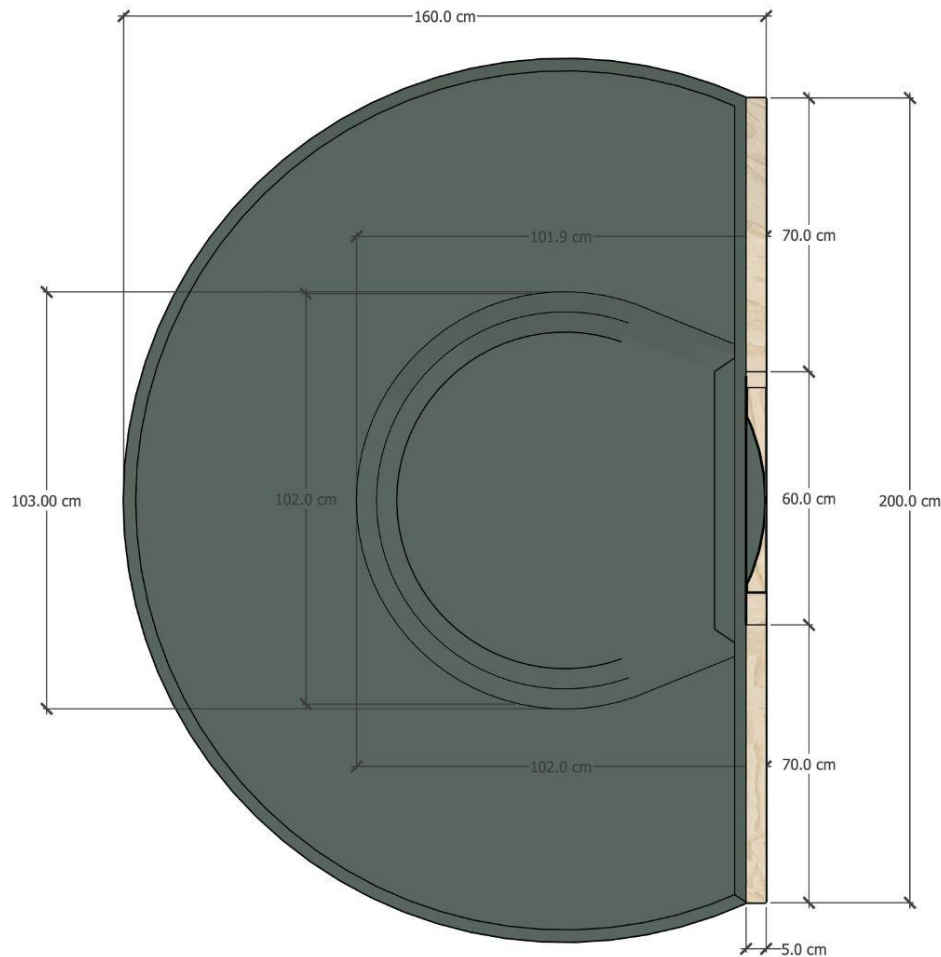

חזית:

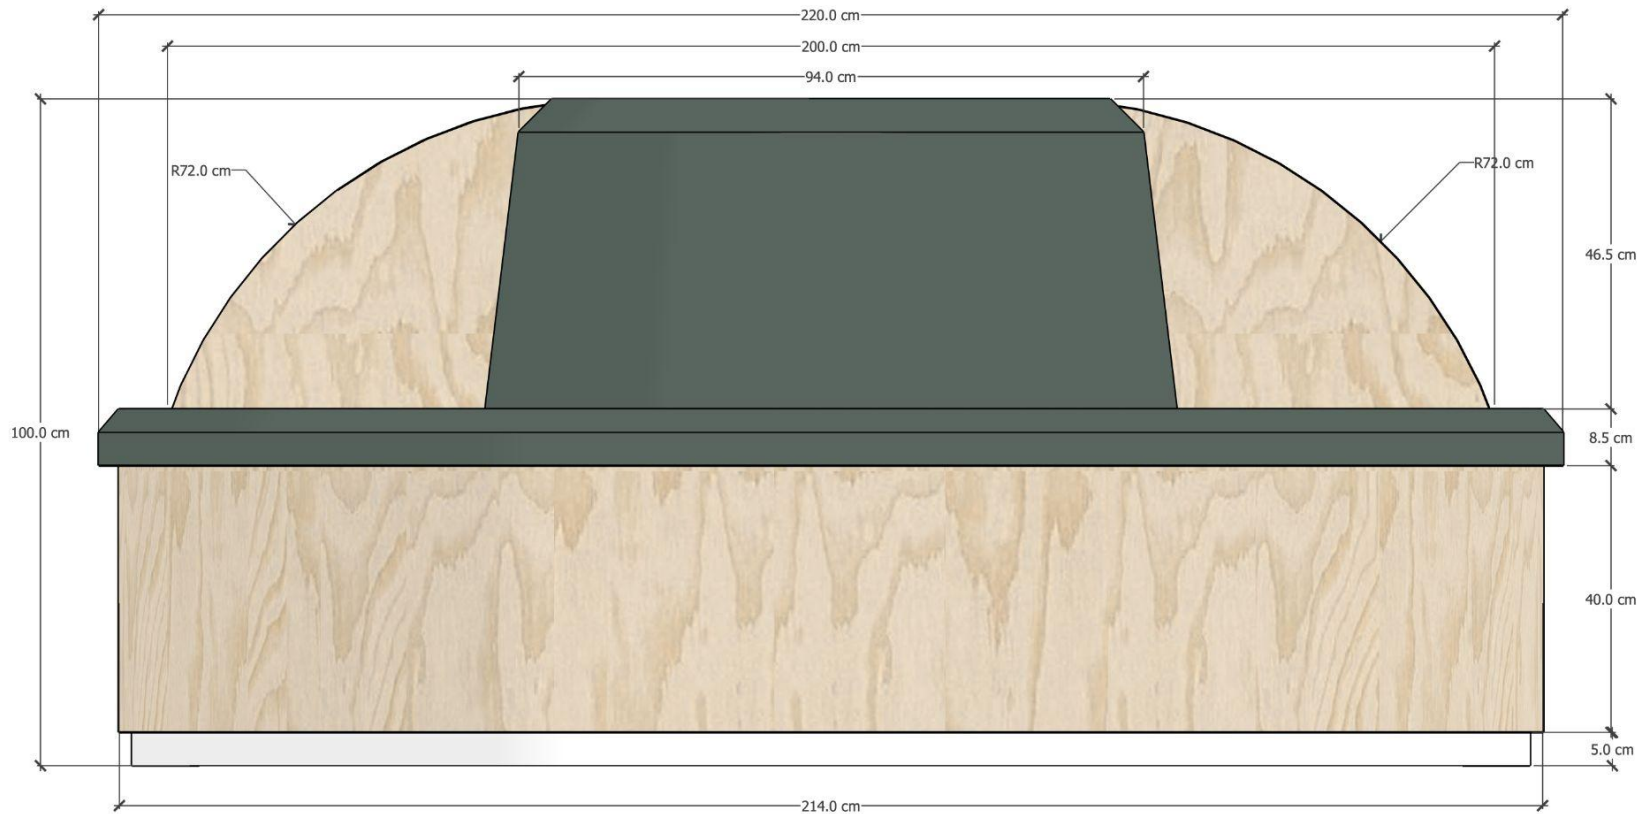


איזומטריה:

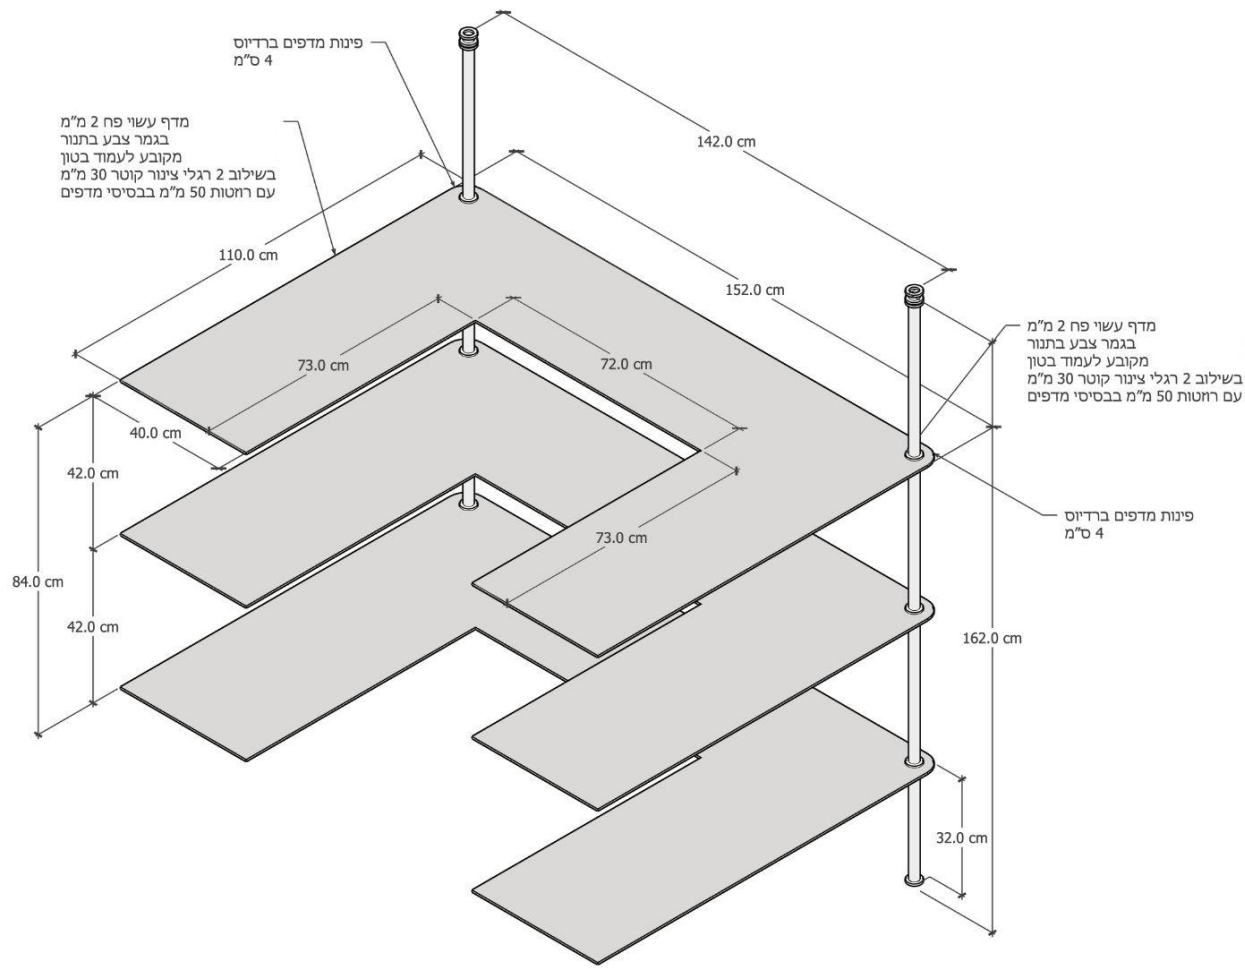


013


חזית צד:

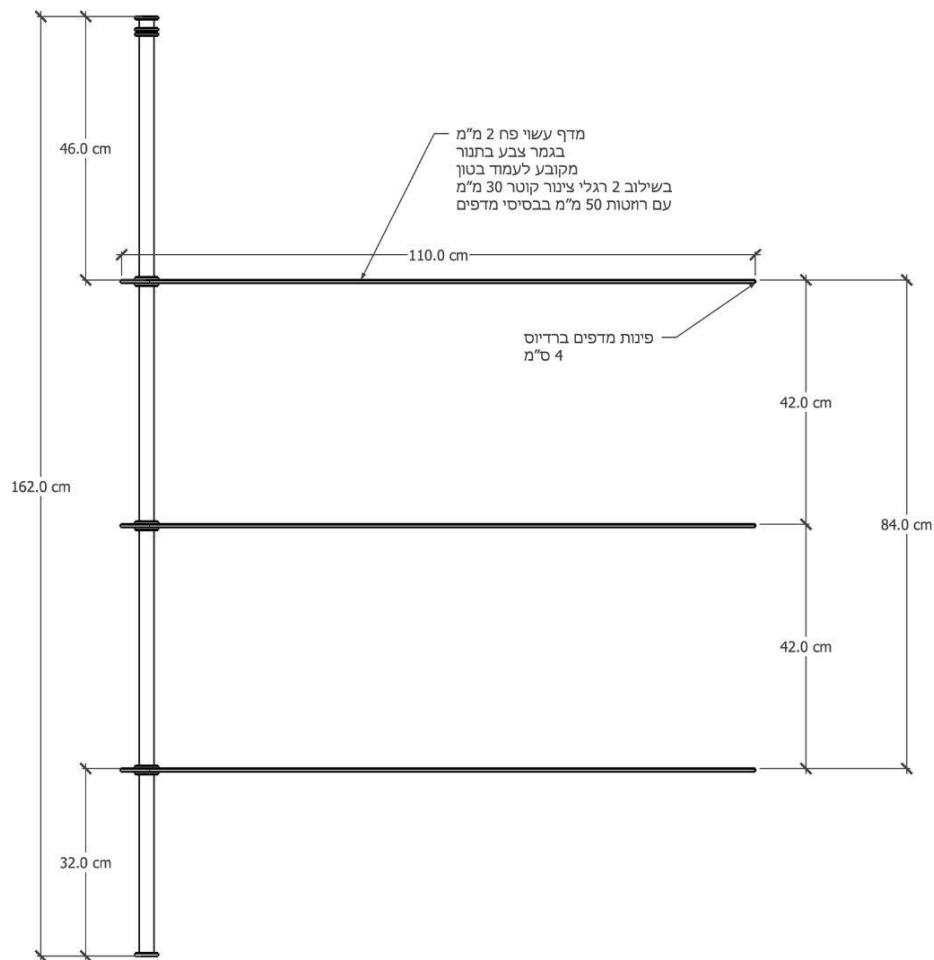


איזומטריה:

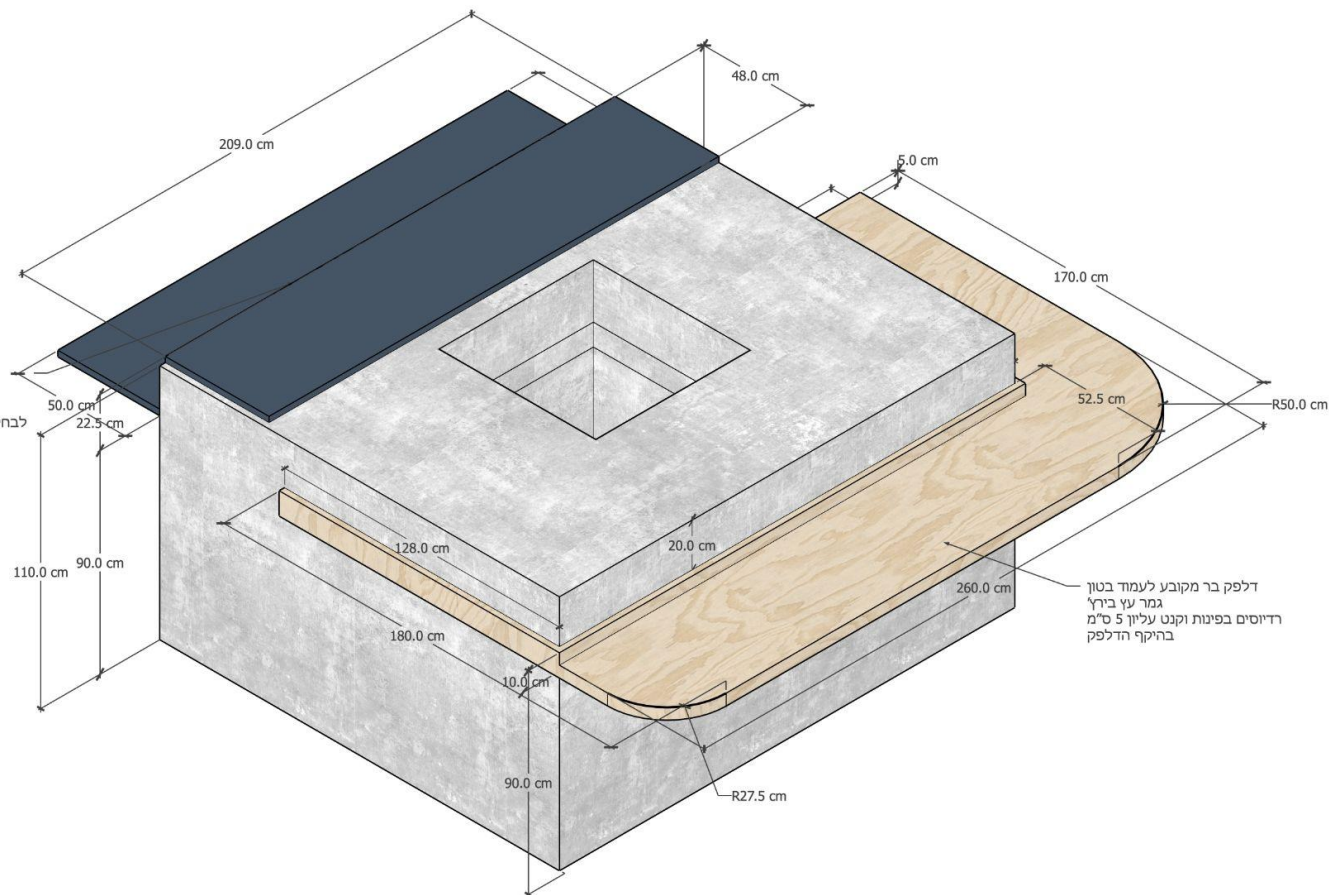


איזומטריה:

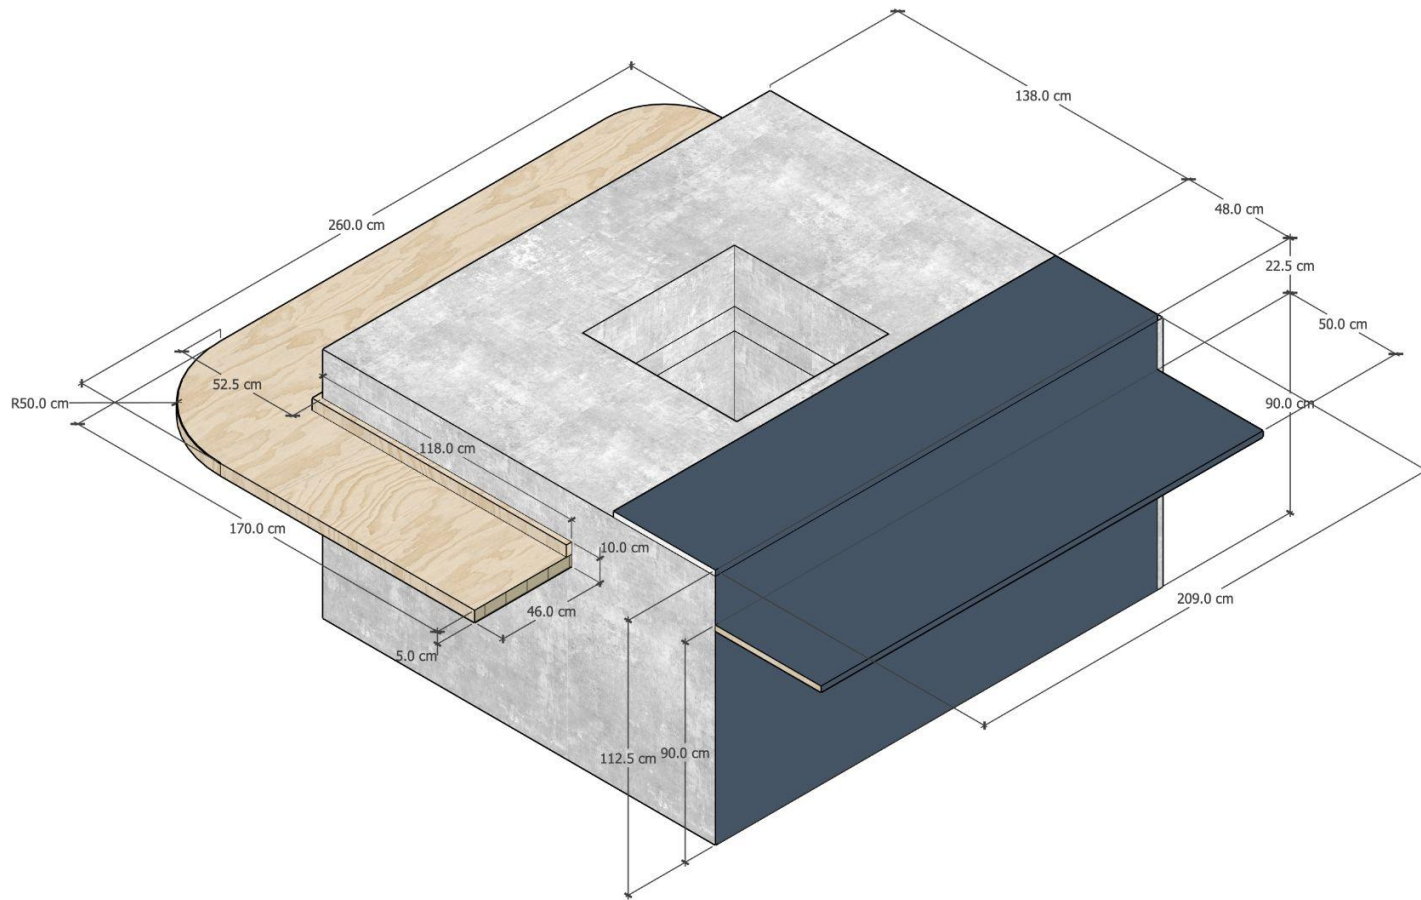

תוכנית:

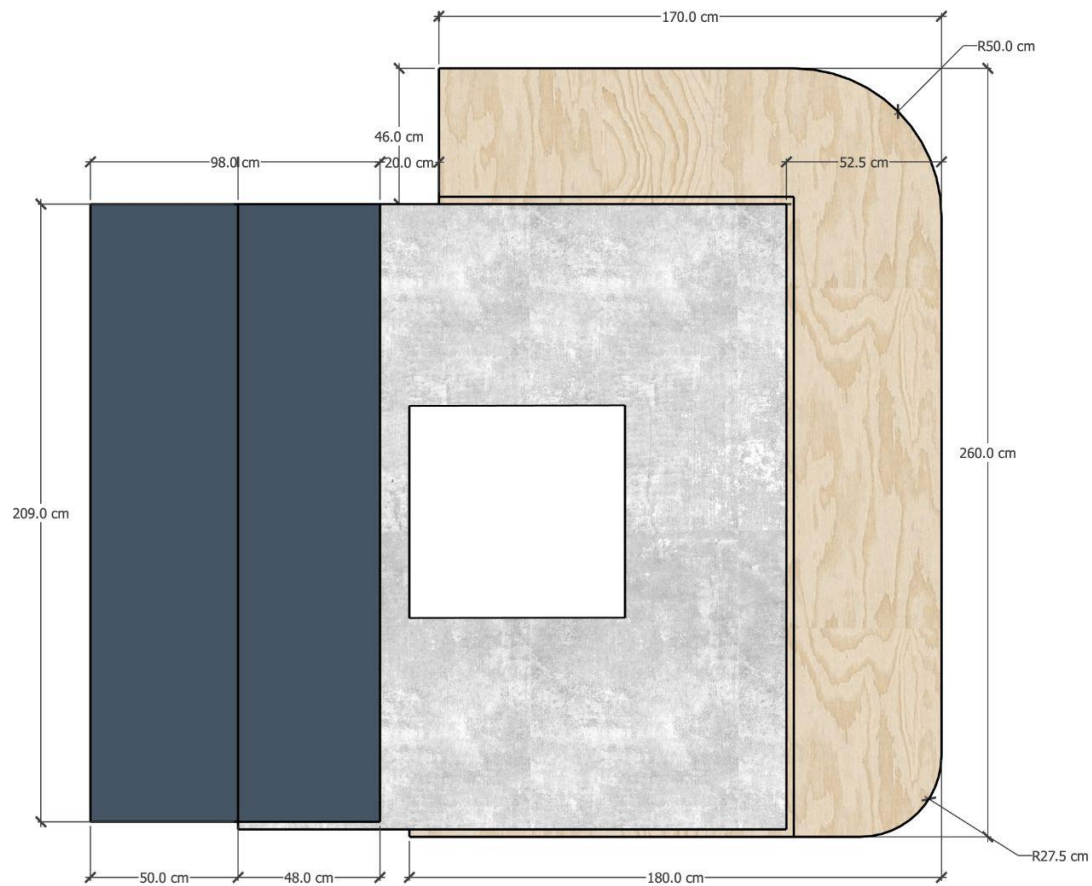


איזומטריה:

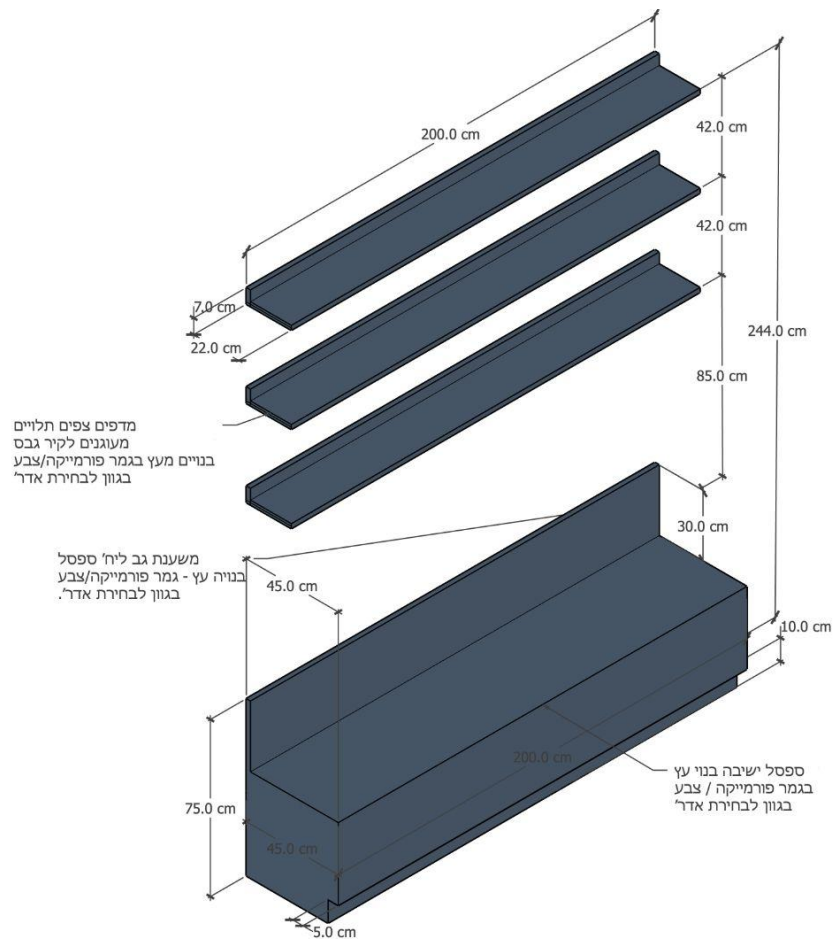


015

תוכנית:

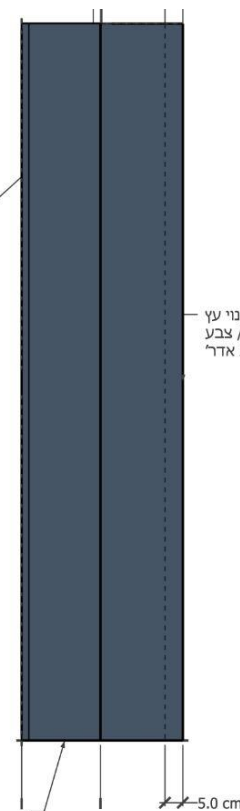



מדפים צפים תלויים
מעוגנים לקיר גבס
בנויים מעץ בגמר פורמייקה/צבע
בגוון לבחירת אדרי

חזית:

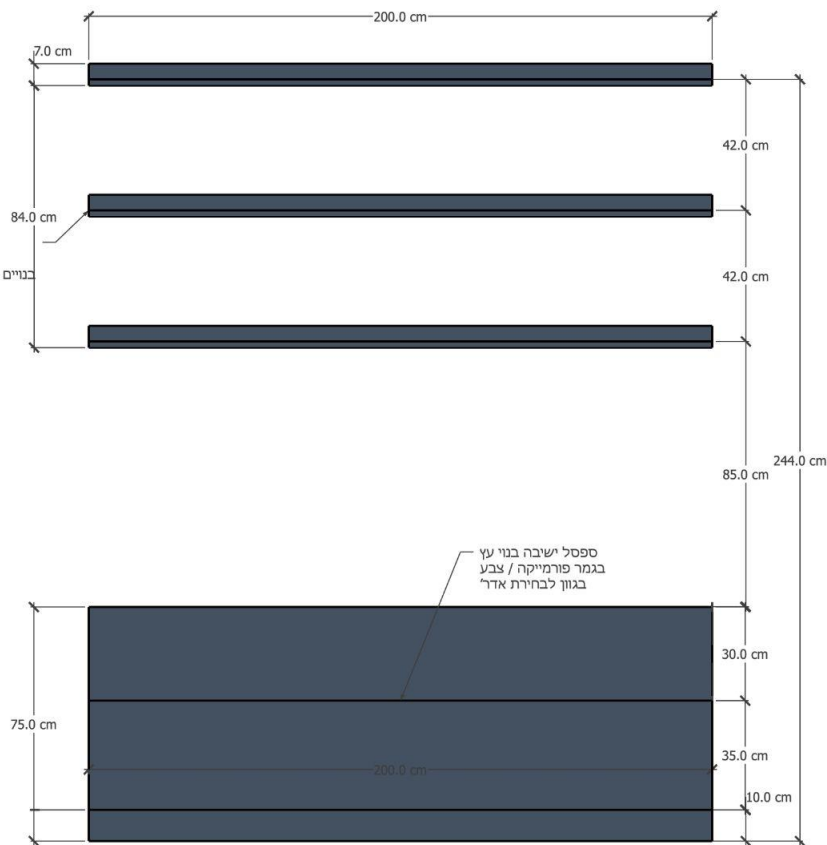


מדפים צפים תלויים
מעוגנים לקיר גבס
בנויים מעץ בגמר פורמייקה/צבע
בגוון לבחירת אדרי

איזומטריה:

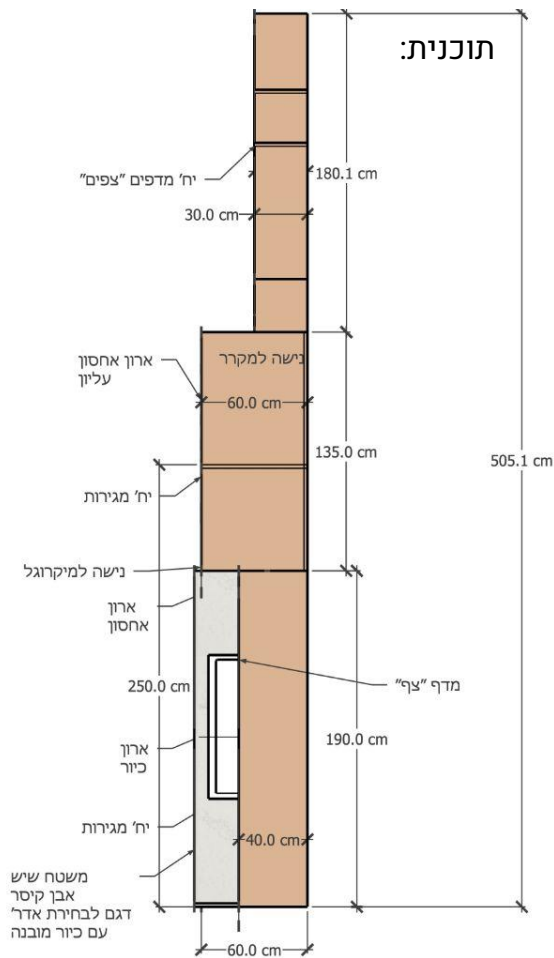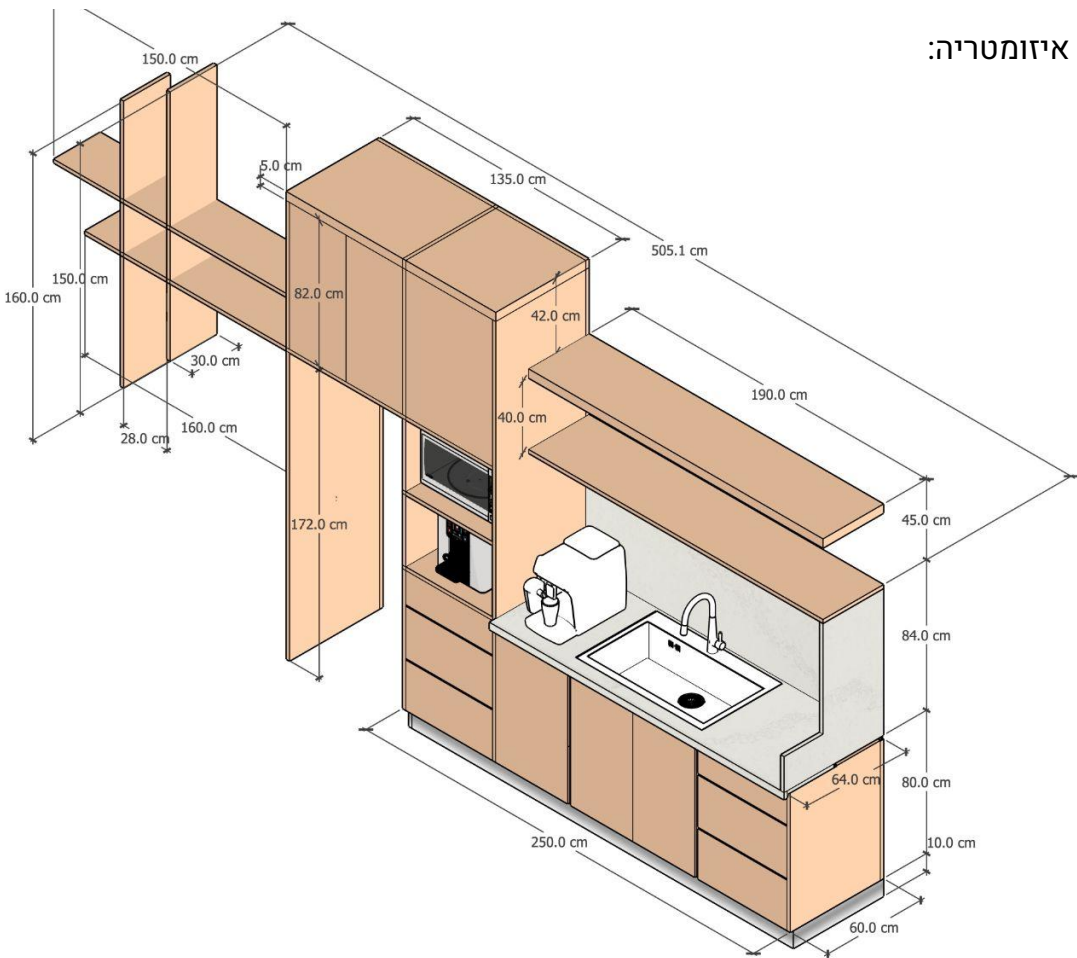


חזית:

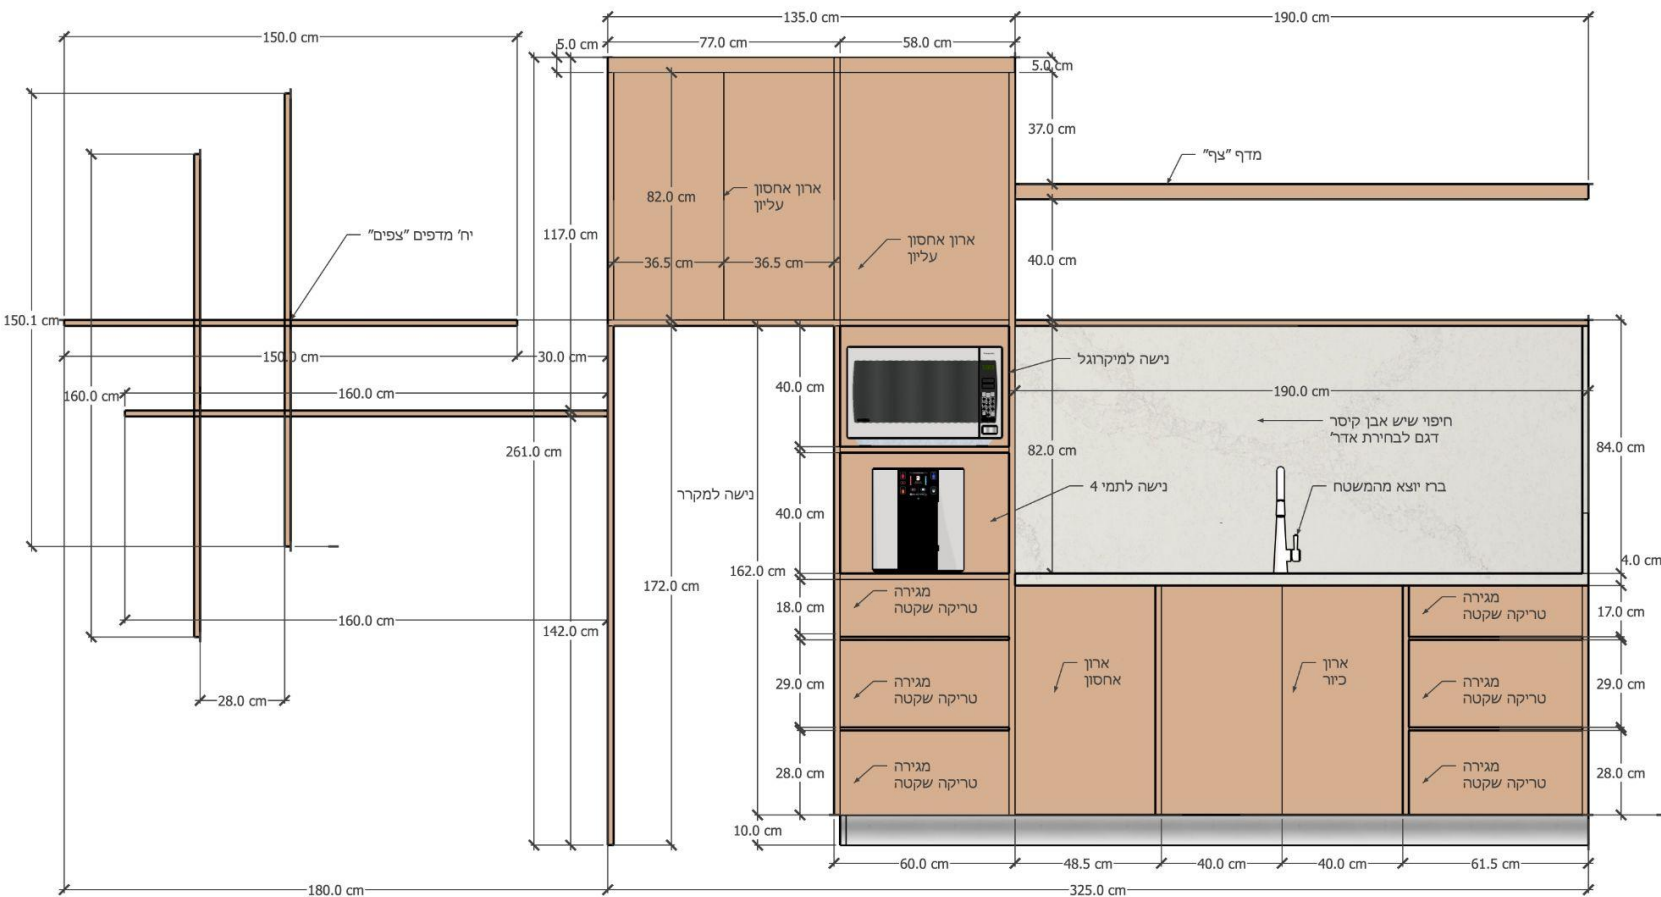


017

סה"כ 12 יח'

תוכנית:

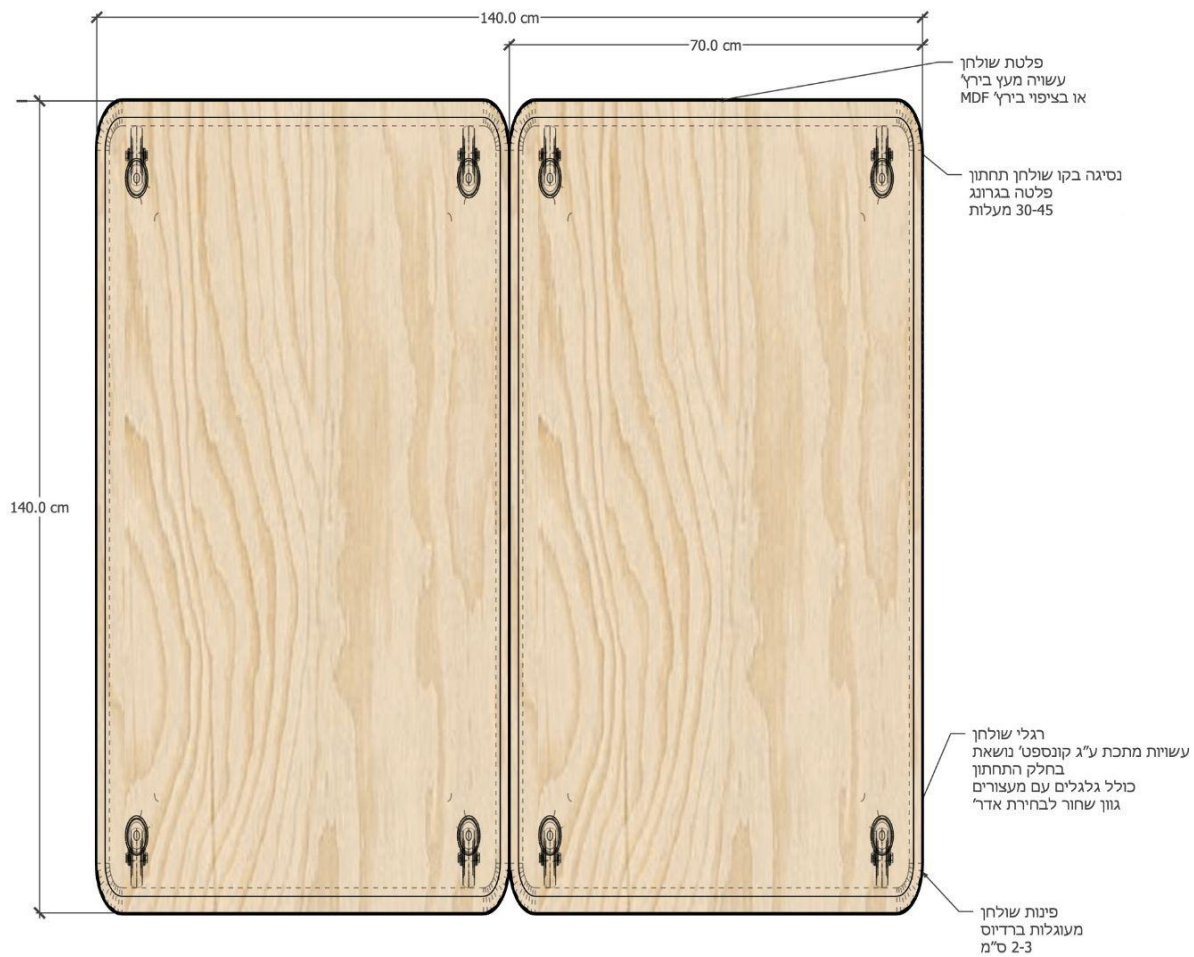

איזומטריה:

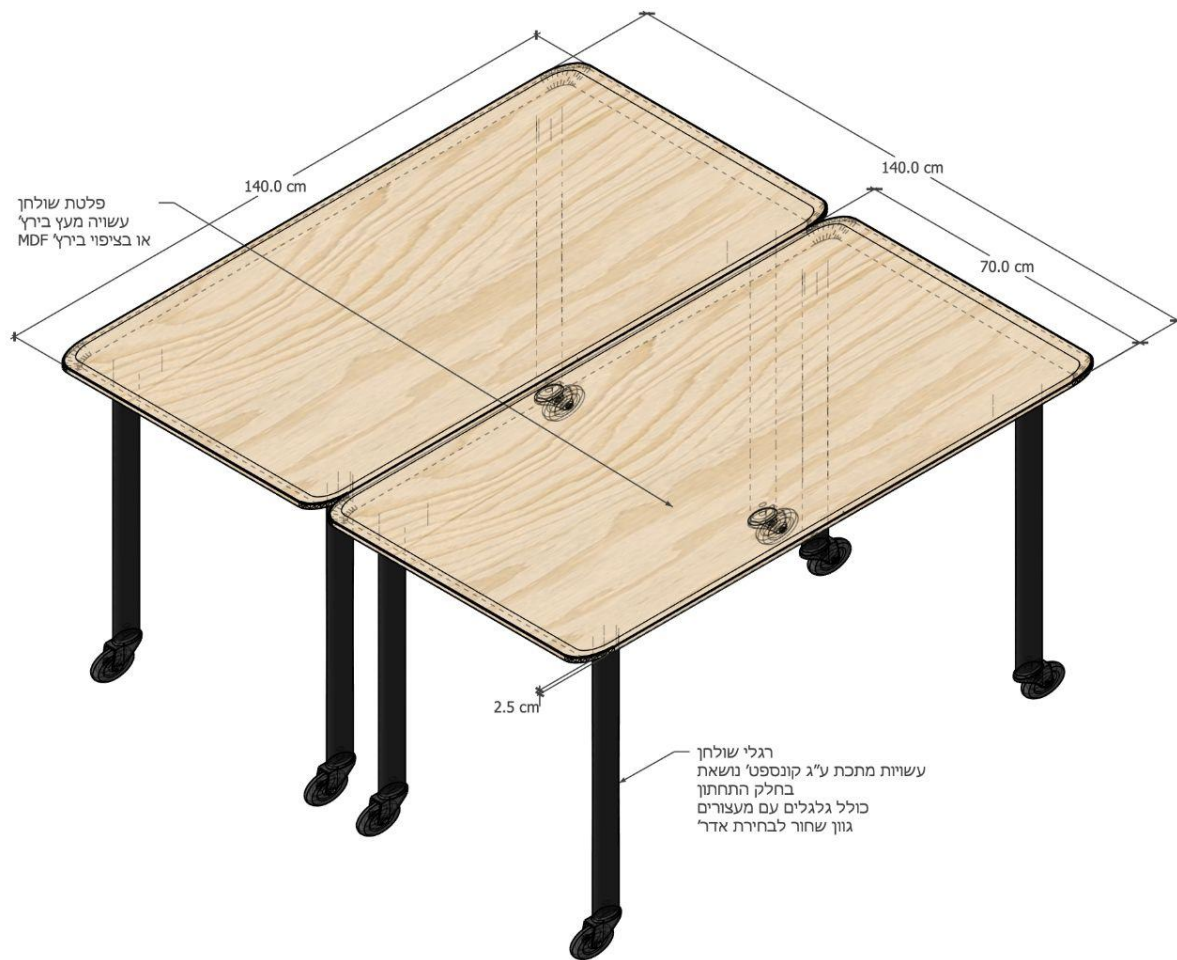


017


חזית:




איזומטריה:

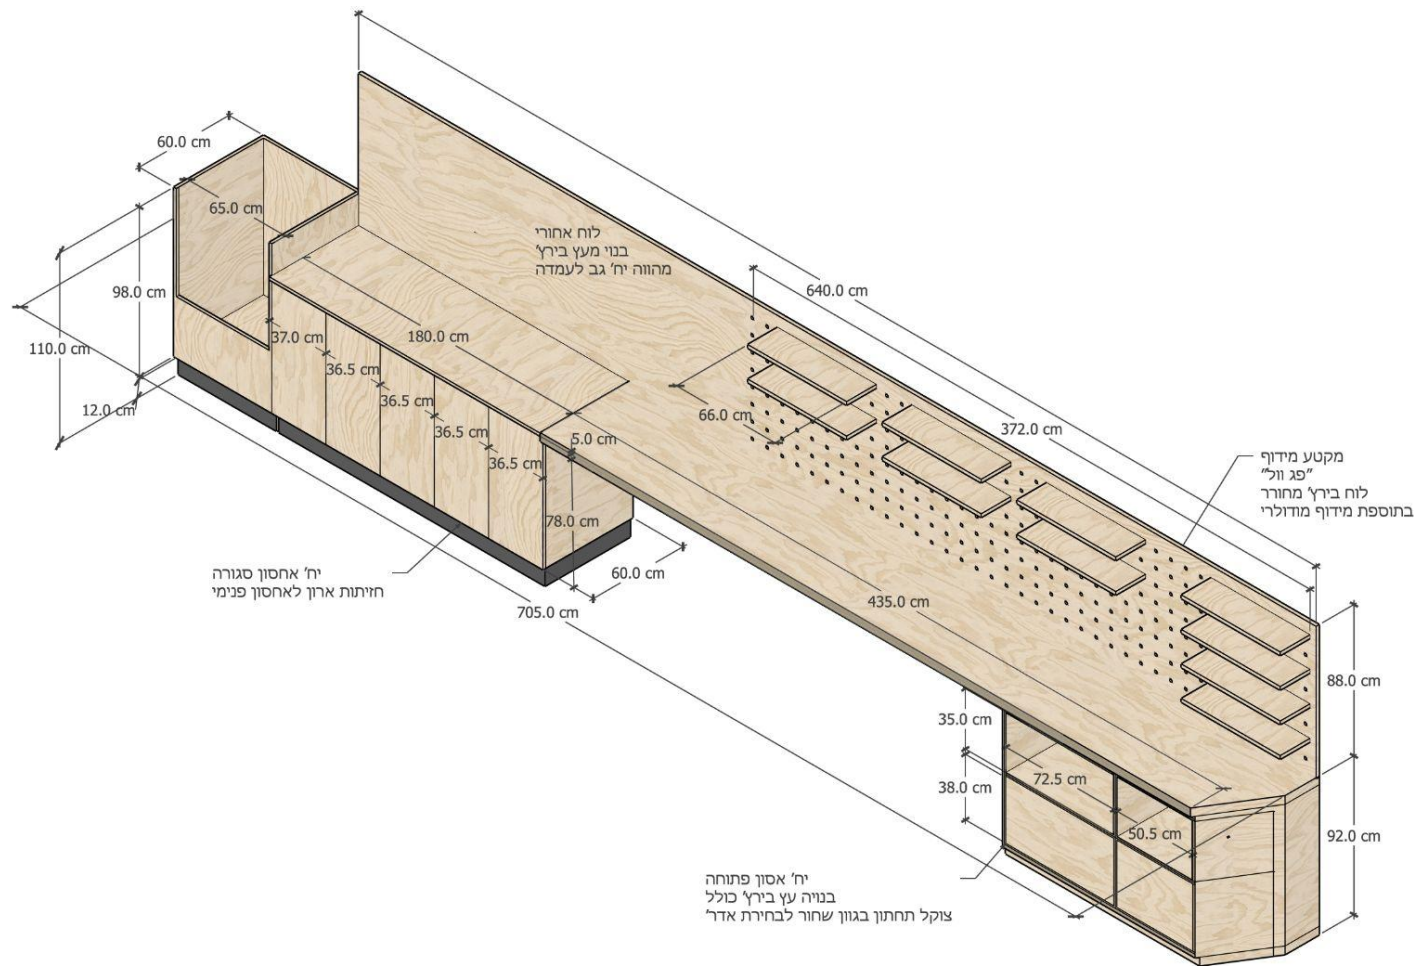


תוכנית:

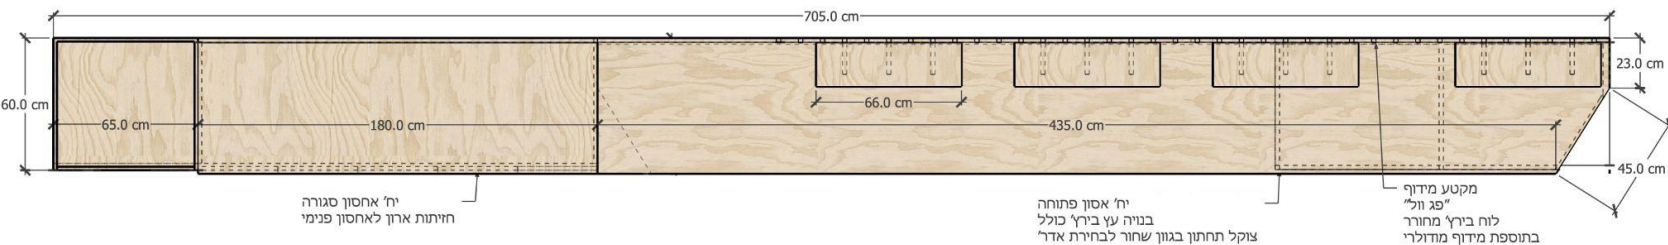


חזית:

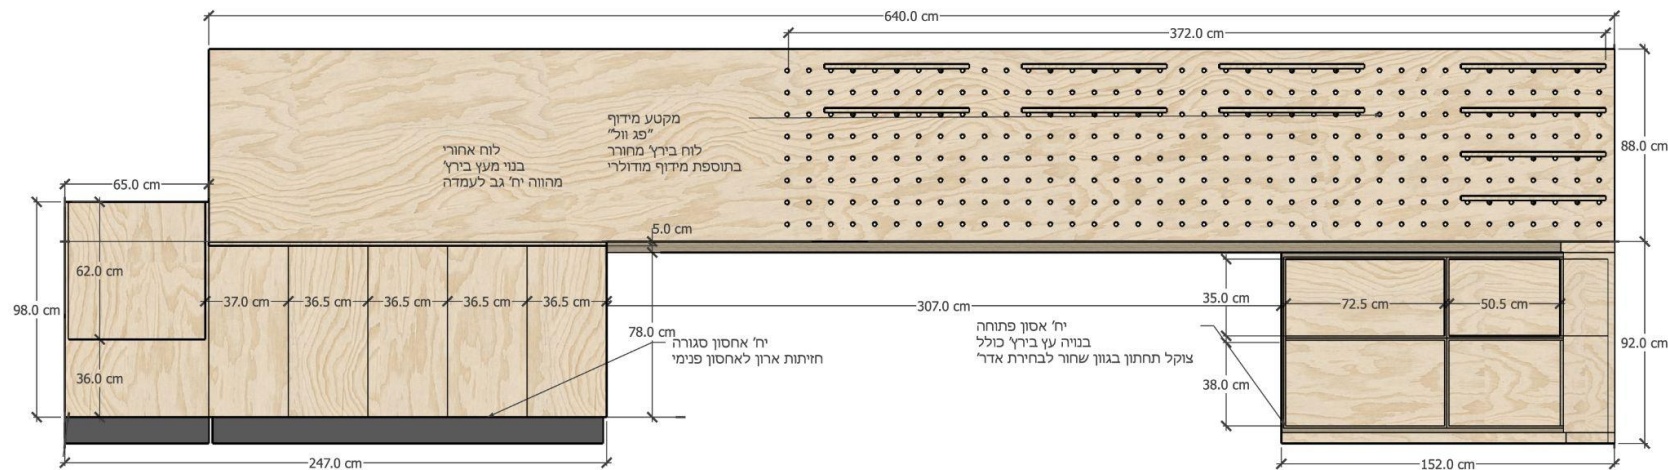


איזומטריה:

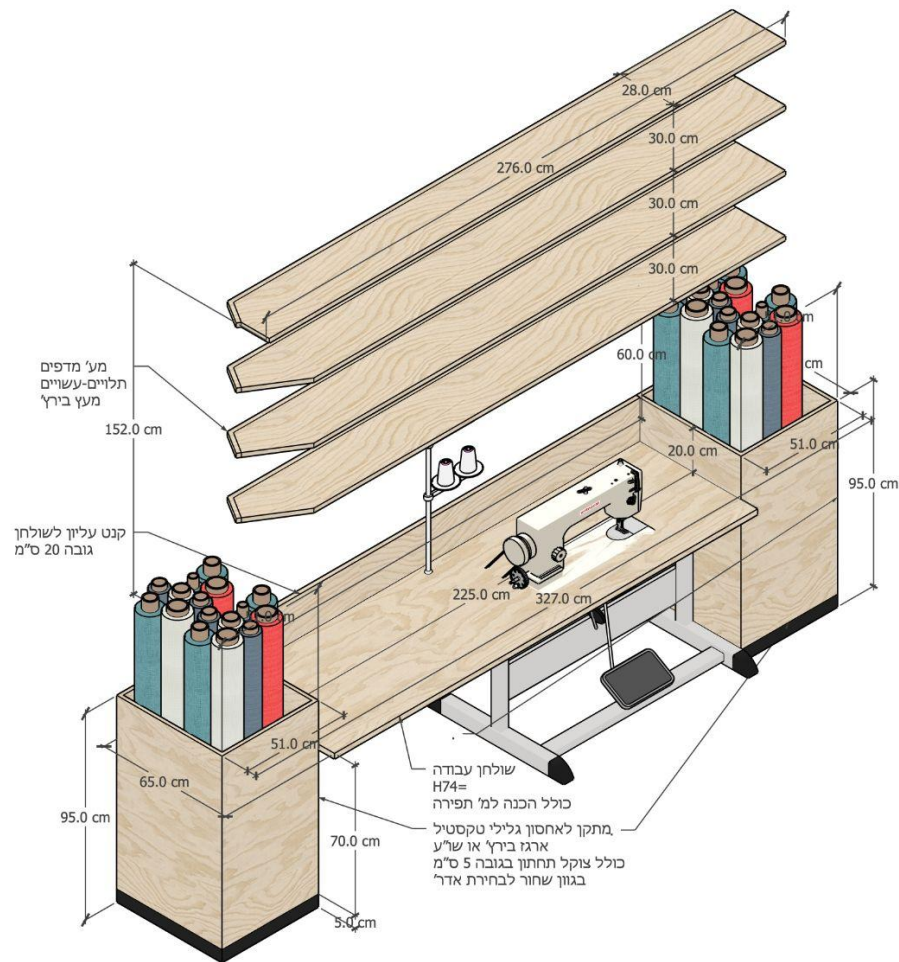


תוכנית:

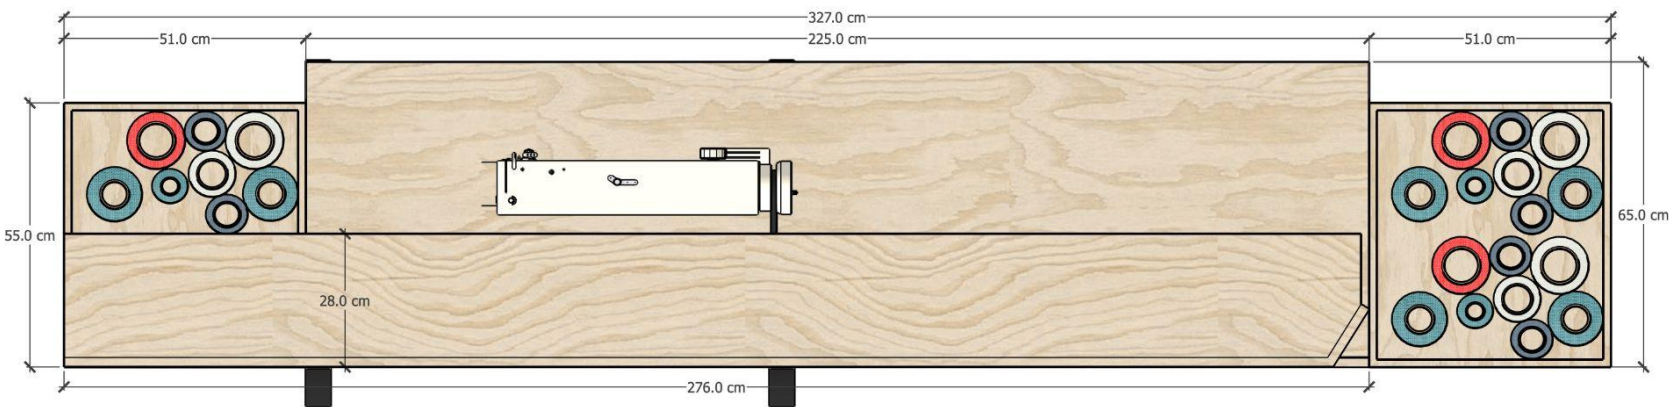

חזית:

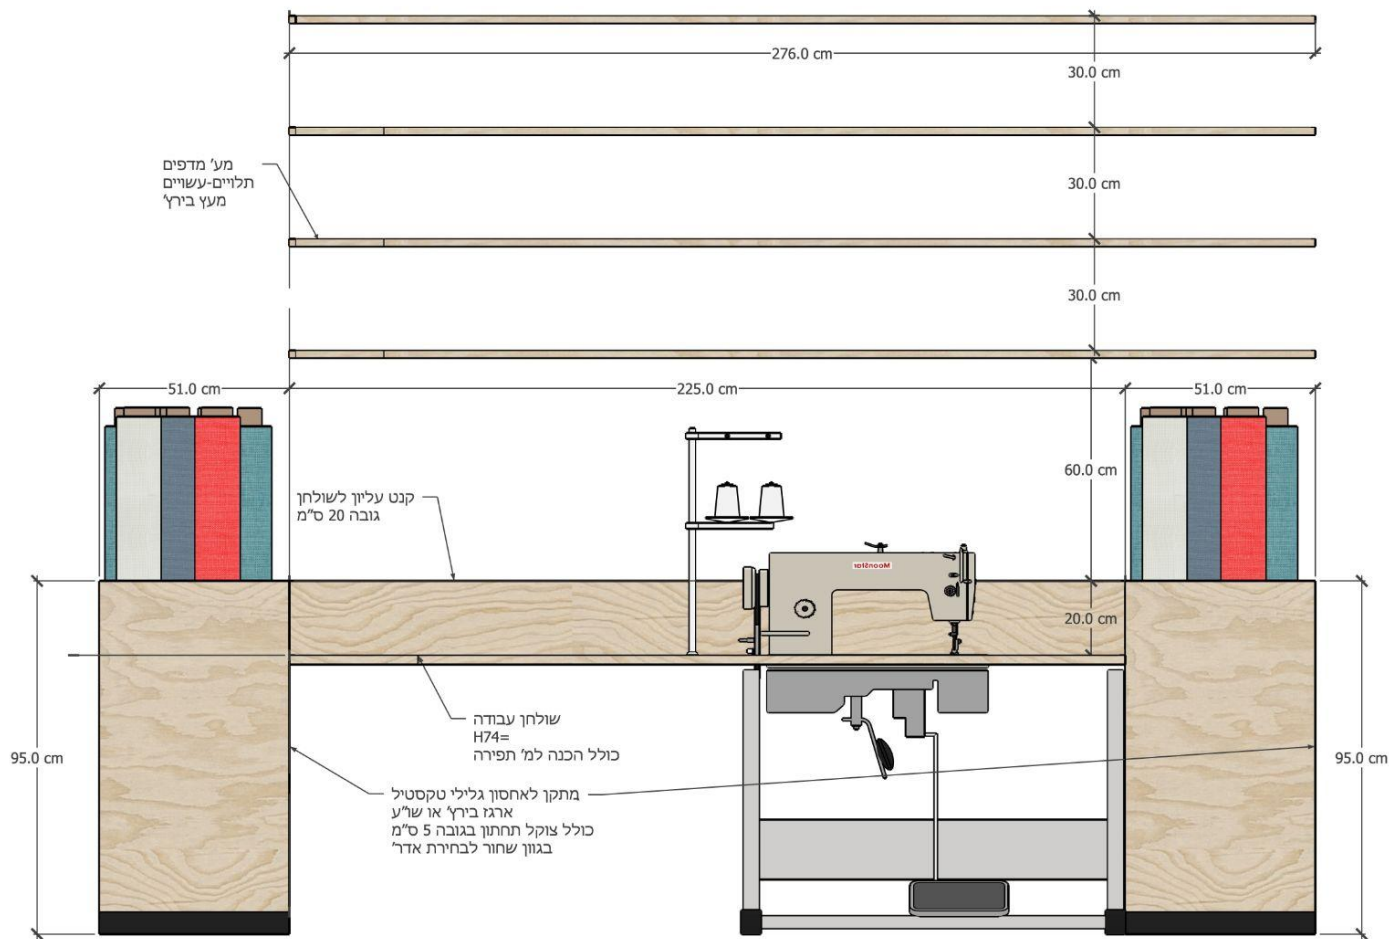


איזומטריה:

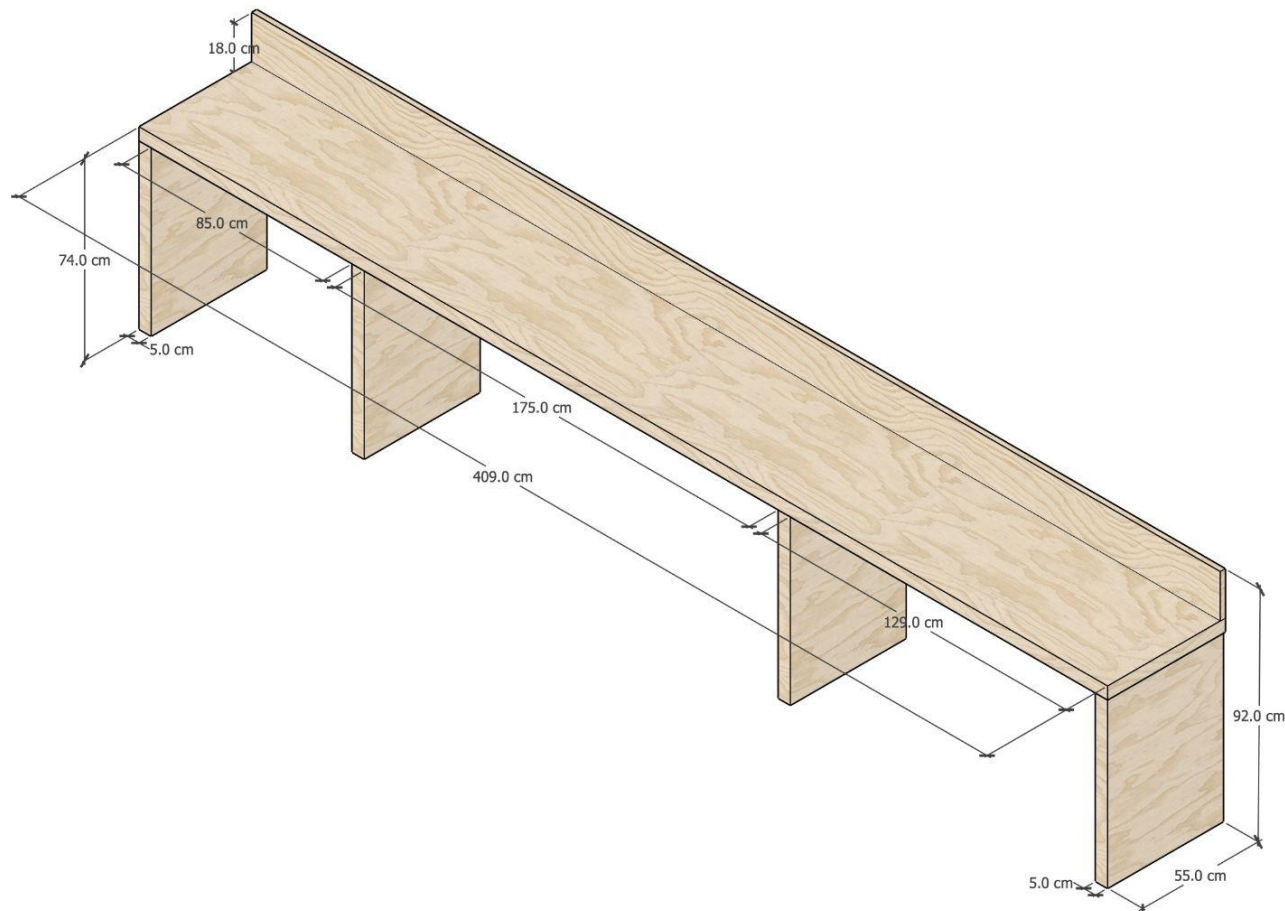

020

תוכנית:

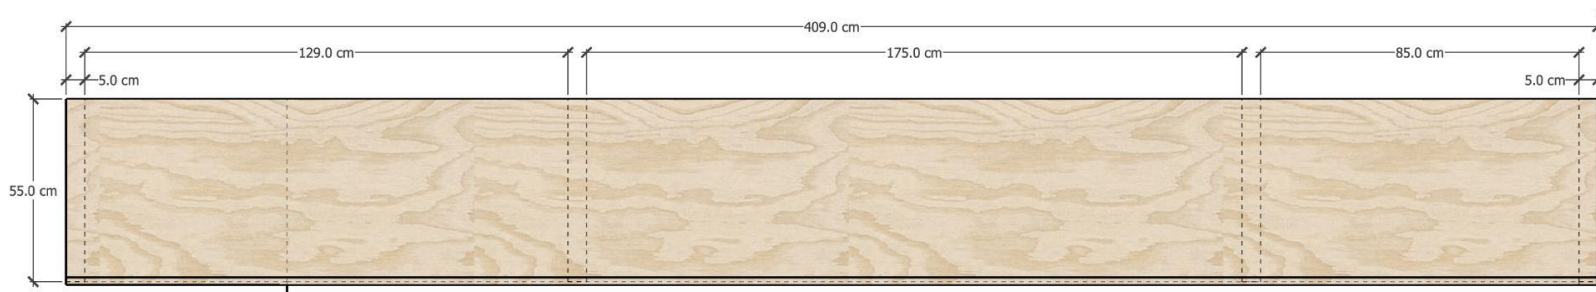

020

חזית:

