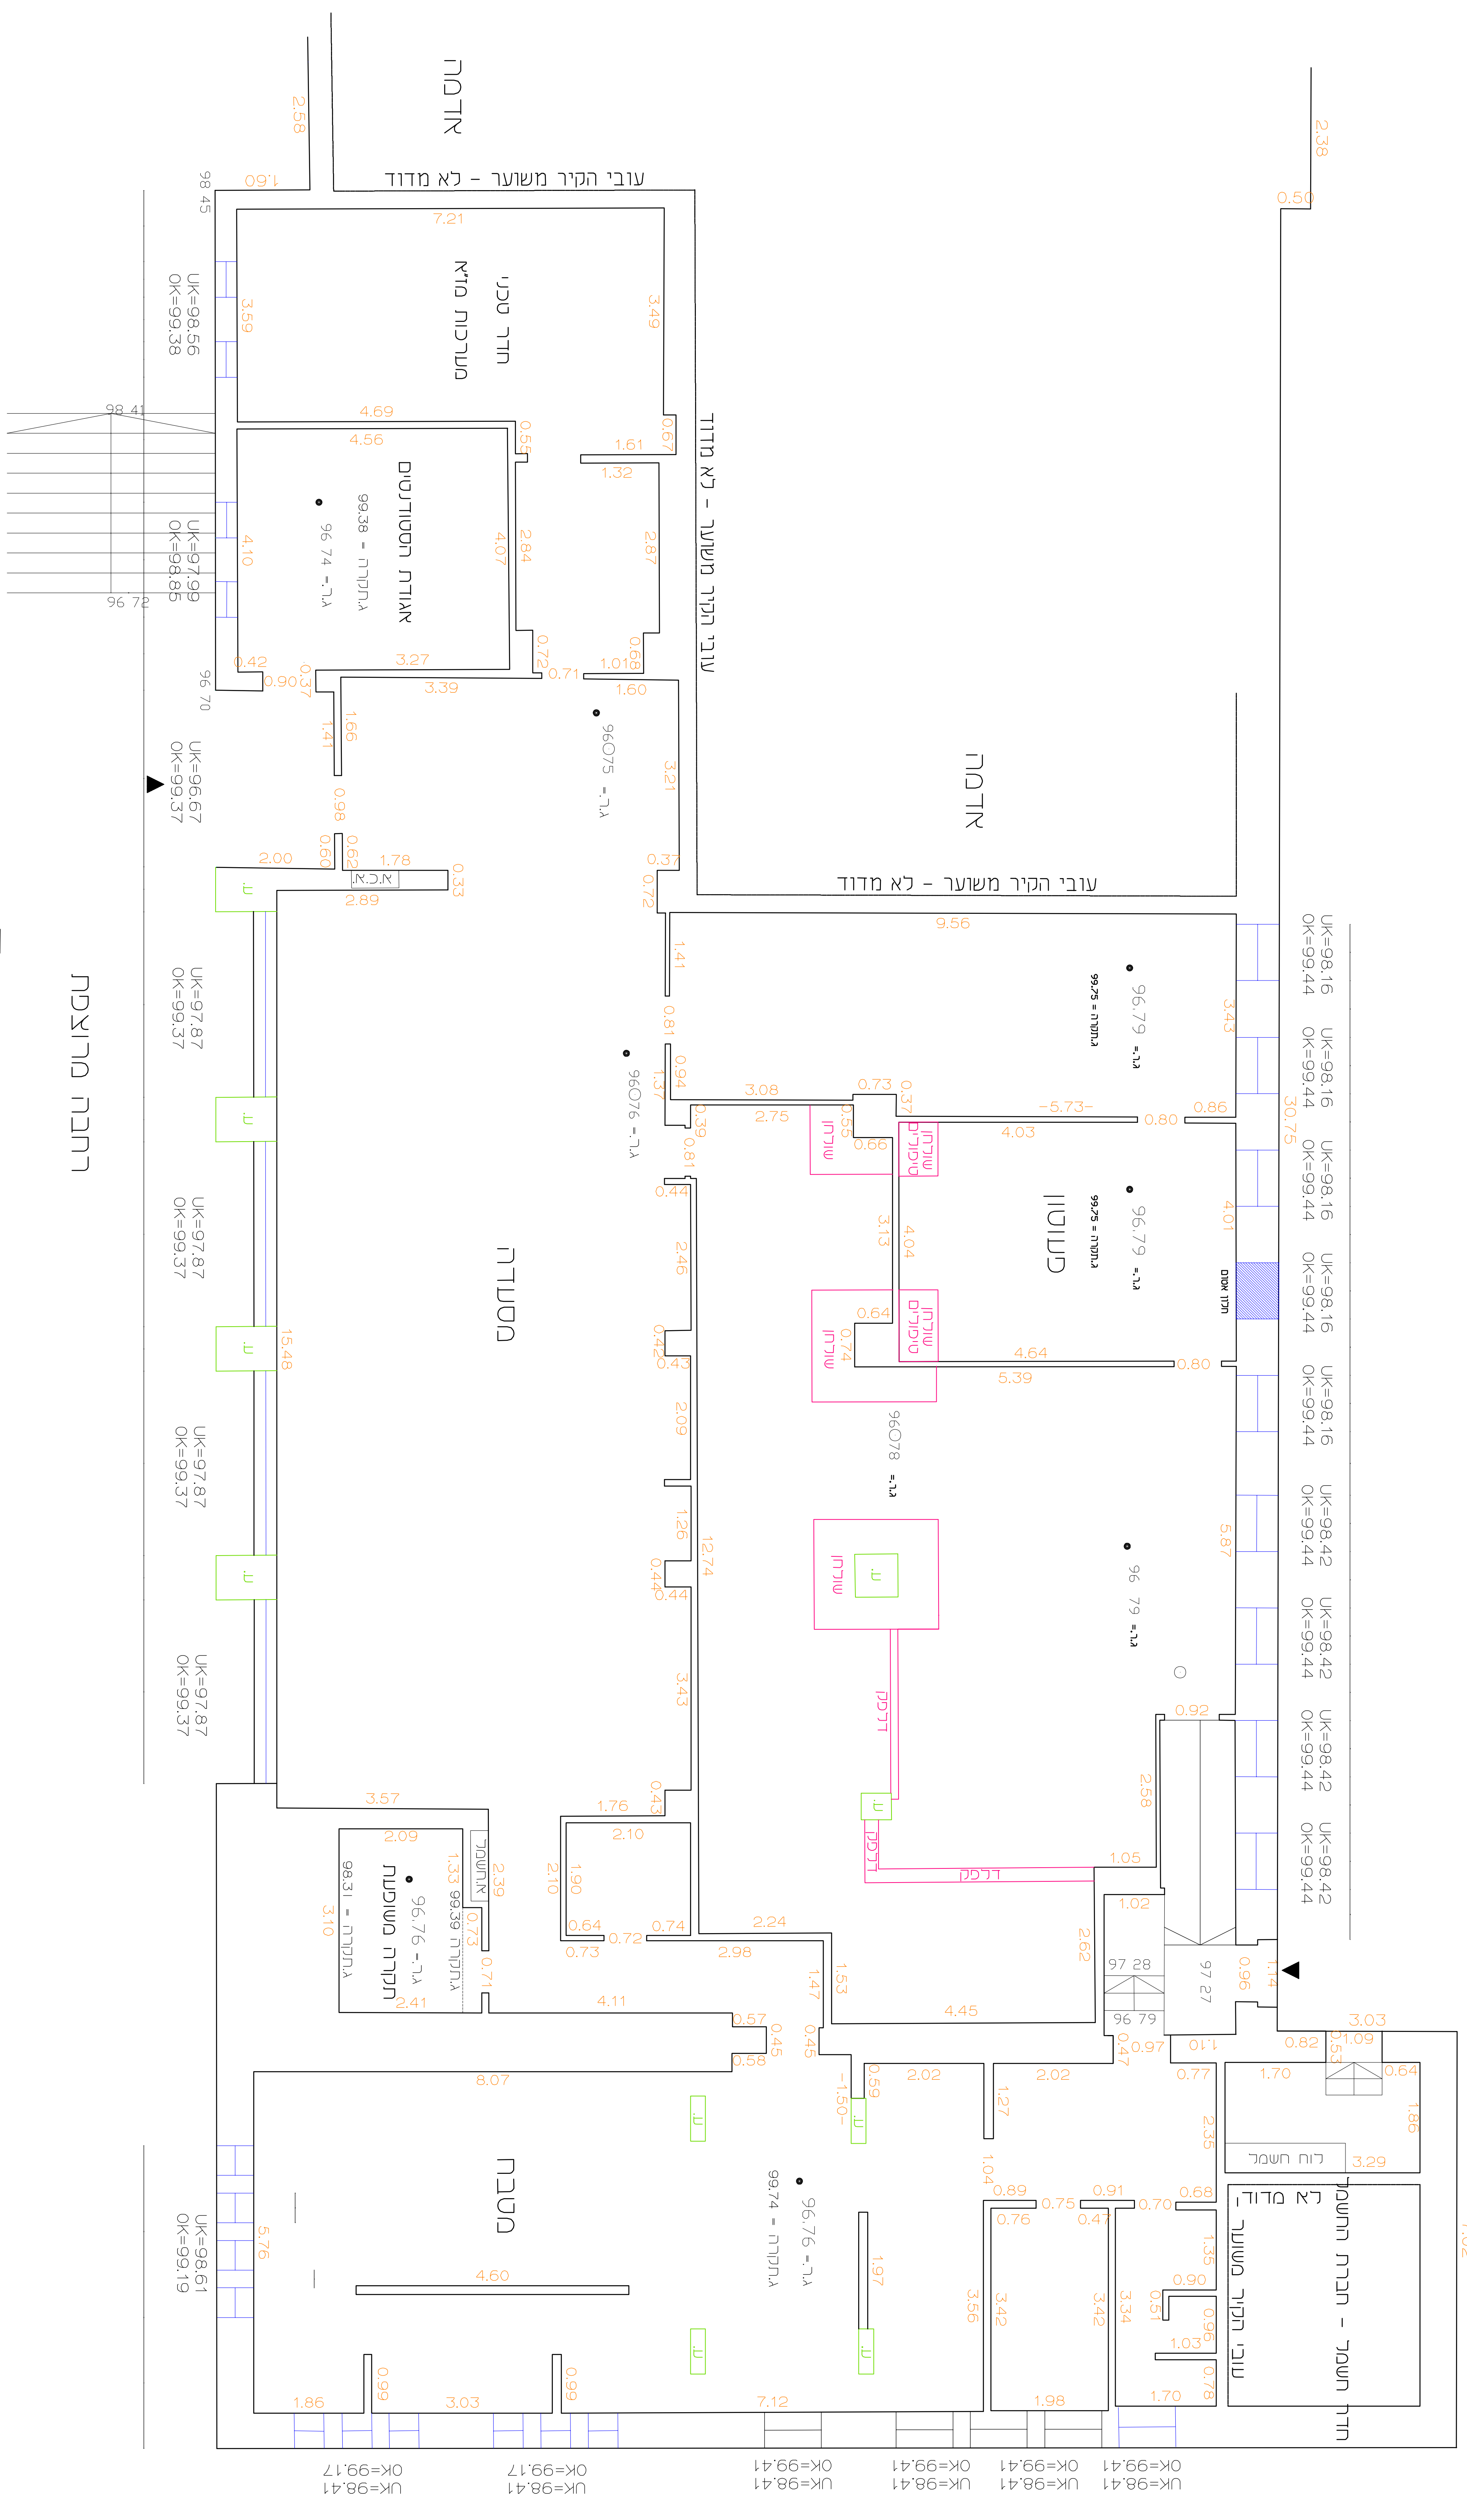


דף ריכוז תוכניות מרכז סדנאות מכללת דוד ילין

מס'	שם התוכנית	עמוד	סטאטוס התוכנית
1	תוכנית מדידה	1	למכרז
2	הריסה ופרוקים	2	למכרז
3	תוכנית בניה	3	למכרז
4	חזיתות וחתכים	4	למכרז
5	תוכנית תקרות	5	למכרז
6	תוכניות חשמל	6-10	למכרז
7	תוכניות מיזוג אויר	11-12	למכרז
8	תוכניות אנסטילציה	13	למכרז
9	פרטי חלונות	14-21	למכרז
10	פרט גגון	22	למכרז
11	תוכניות בטיחות	23-24	למכרז

UDTGD

[illegible]

১৭৮৯

	Δ
	Δ
	Δ
	Δ
	Δ
2014-2015	חברות נפרדו
2016-2017	חברות דוברות הנריות נפרדו
2018-2019	חברות ראשית ונבחרת חיד' יעציעם
המדינה	סך הכל

תכנית עבודה 2025	
שמות	☐ ☒ ☐
שם הפרויקט	☐ ☒ ☐
מטען ביטוי מודדים - D	התבסס
תכנית מידות	
מצב קיים	
שם הפרויקט	0
שם הפרויקט	130

תאריך : 22-4-2025


אמנון קאספ
7277X
054-5394609
casplammon@gmail.com

התאריך: 15.05.2018


ג'סוף שנקרו וירדו פז

searchstudio1@gmail.co

searchstudio1@gmail.com

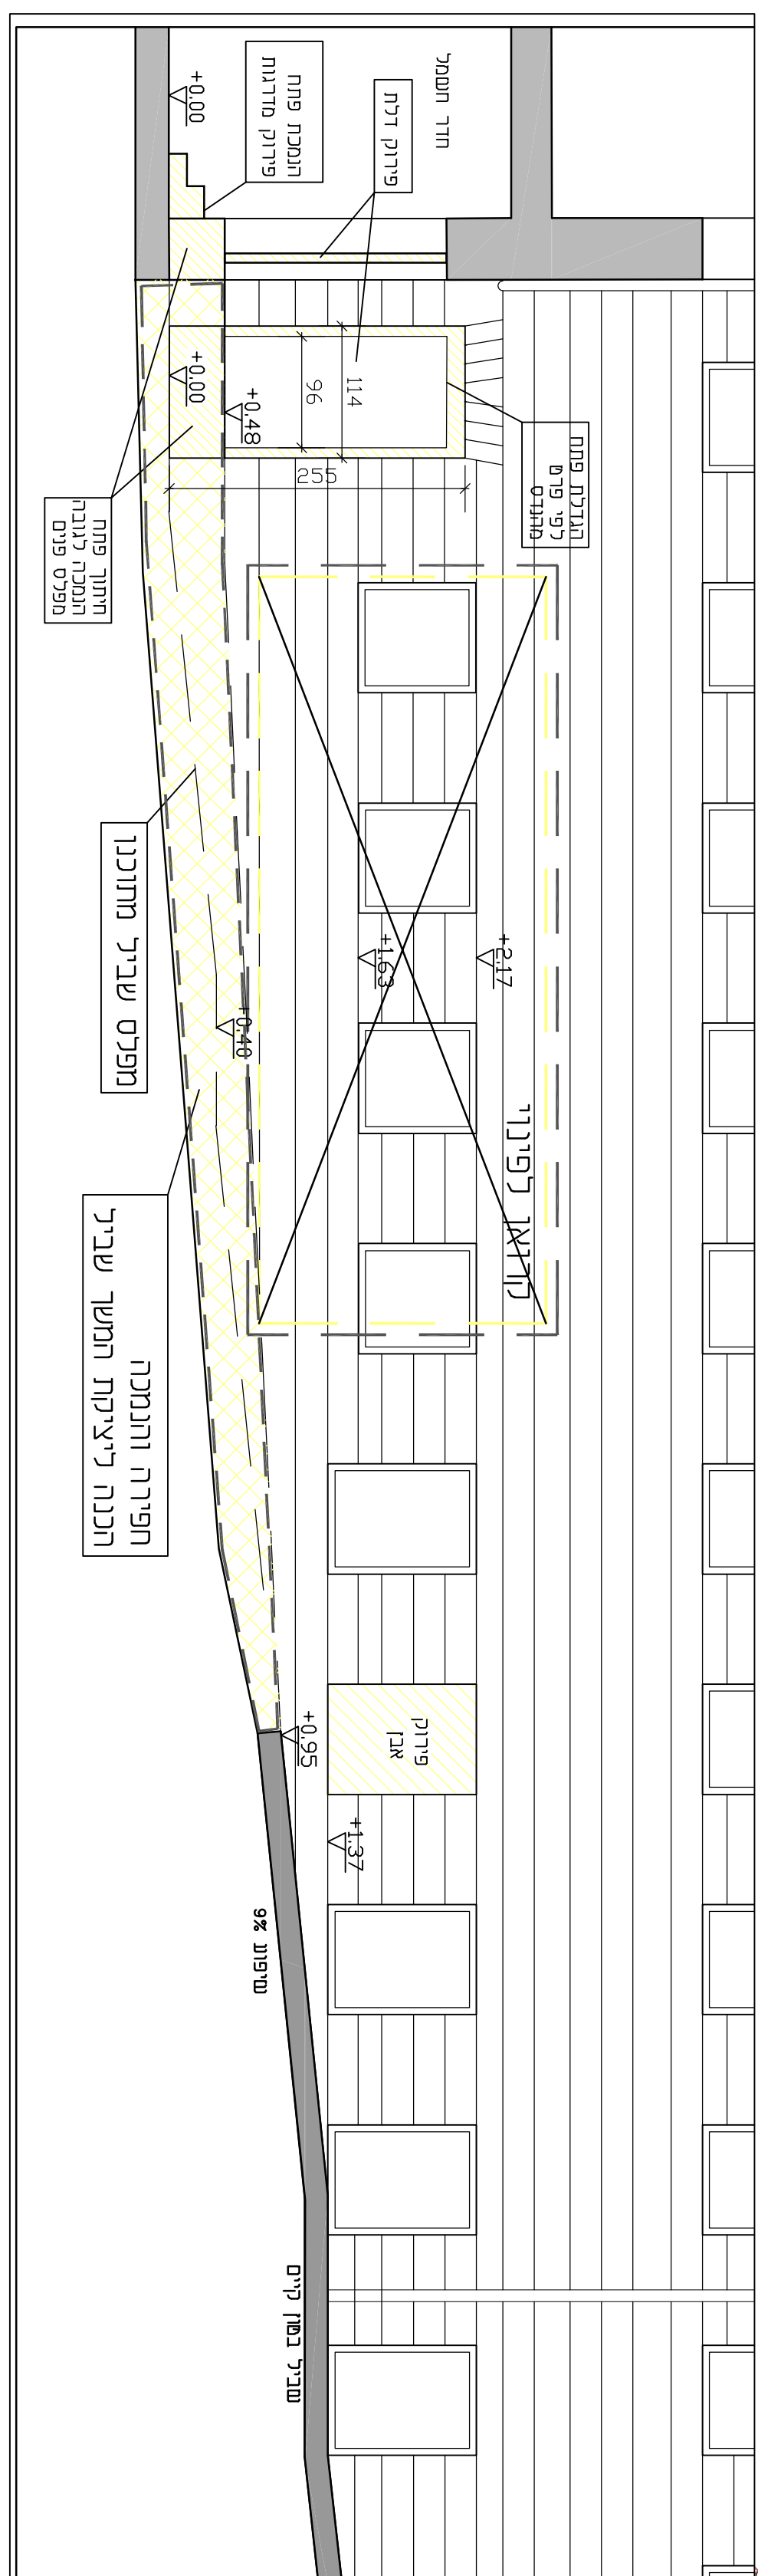

קודית-דודן ג-ג

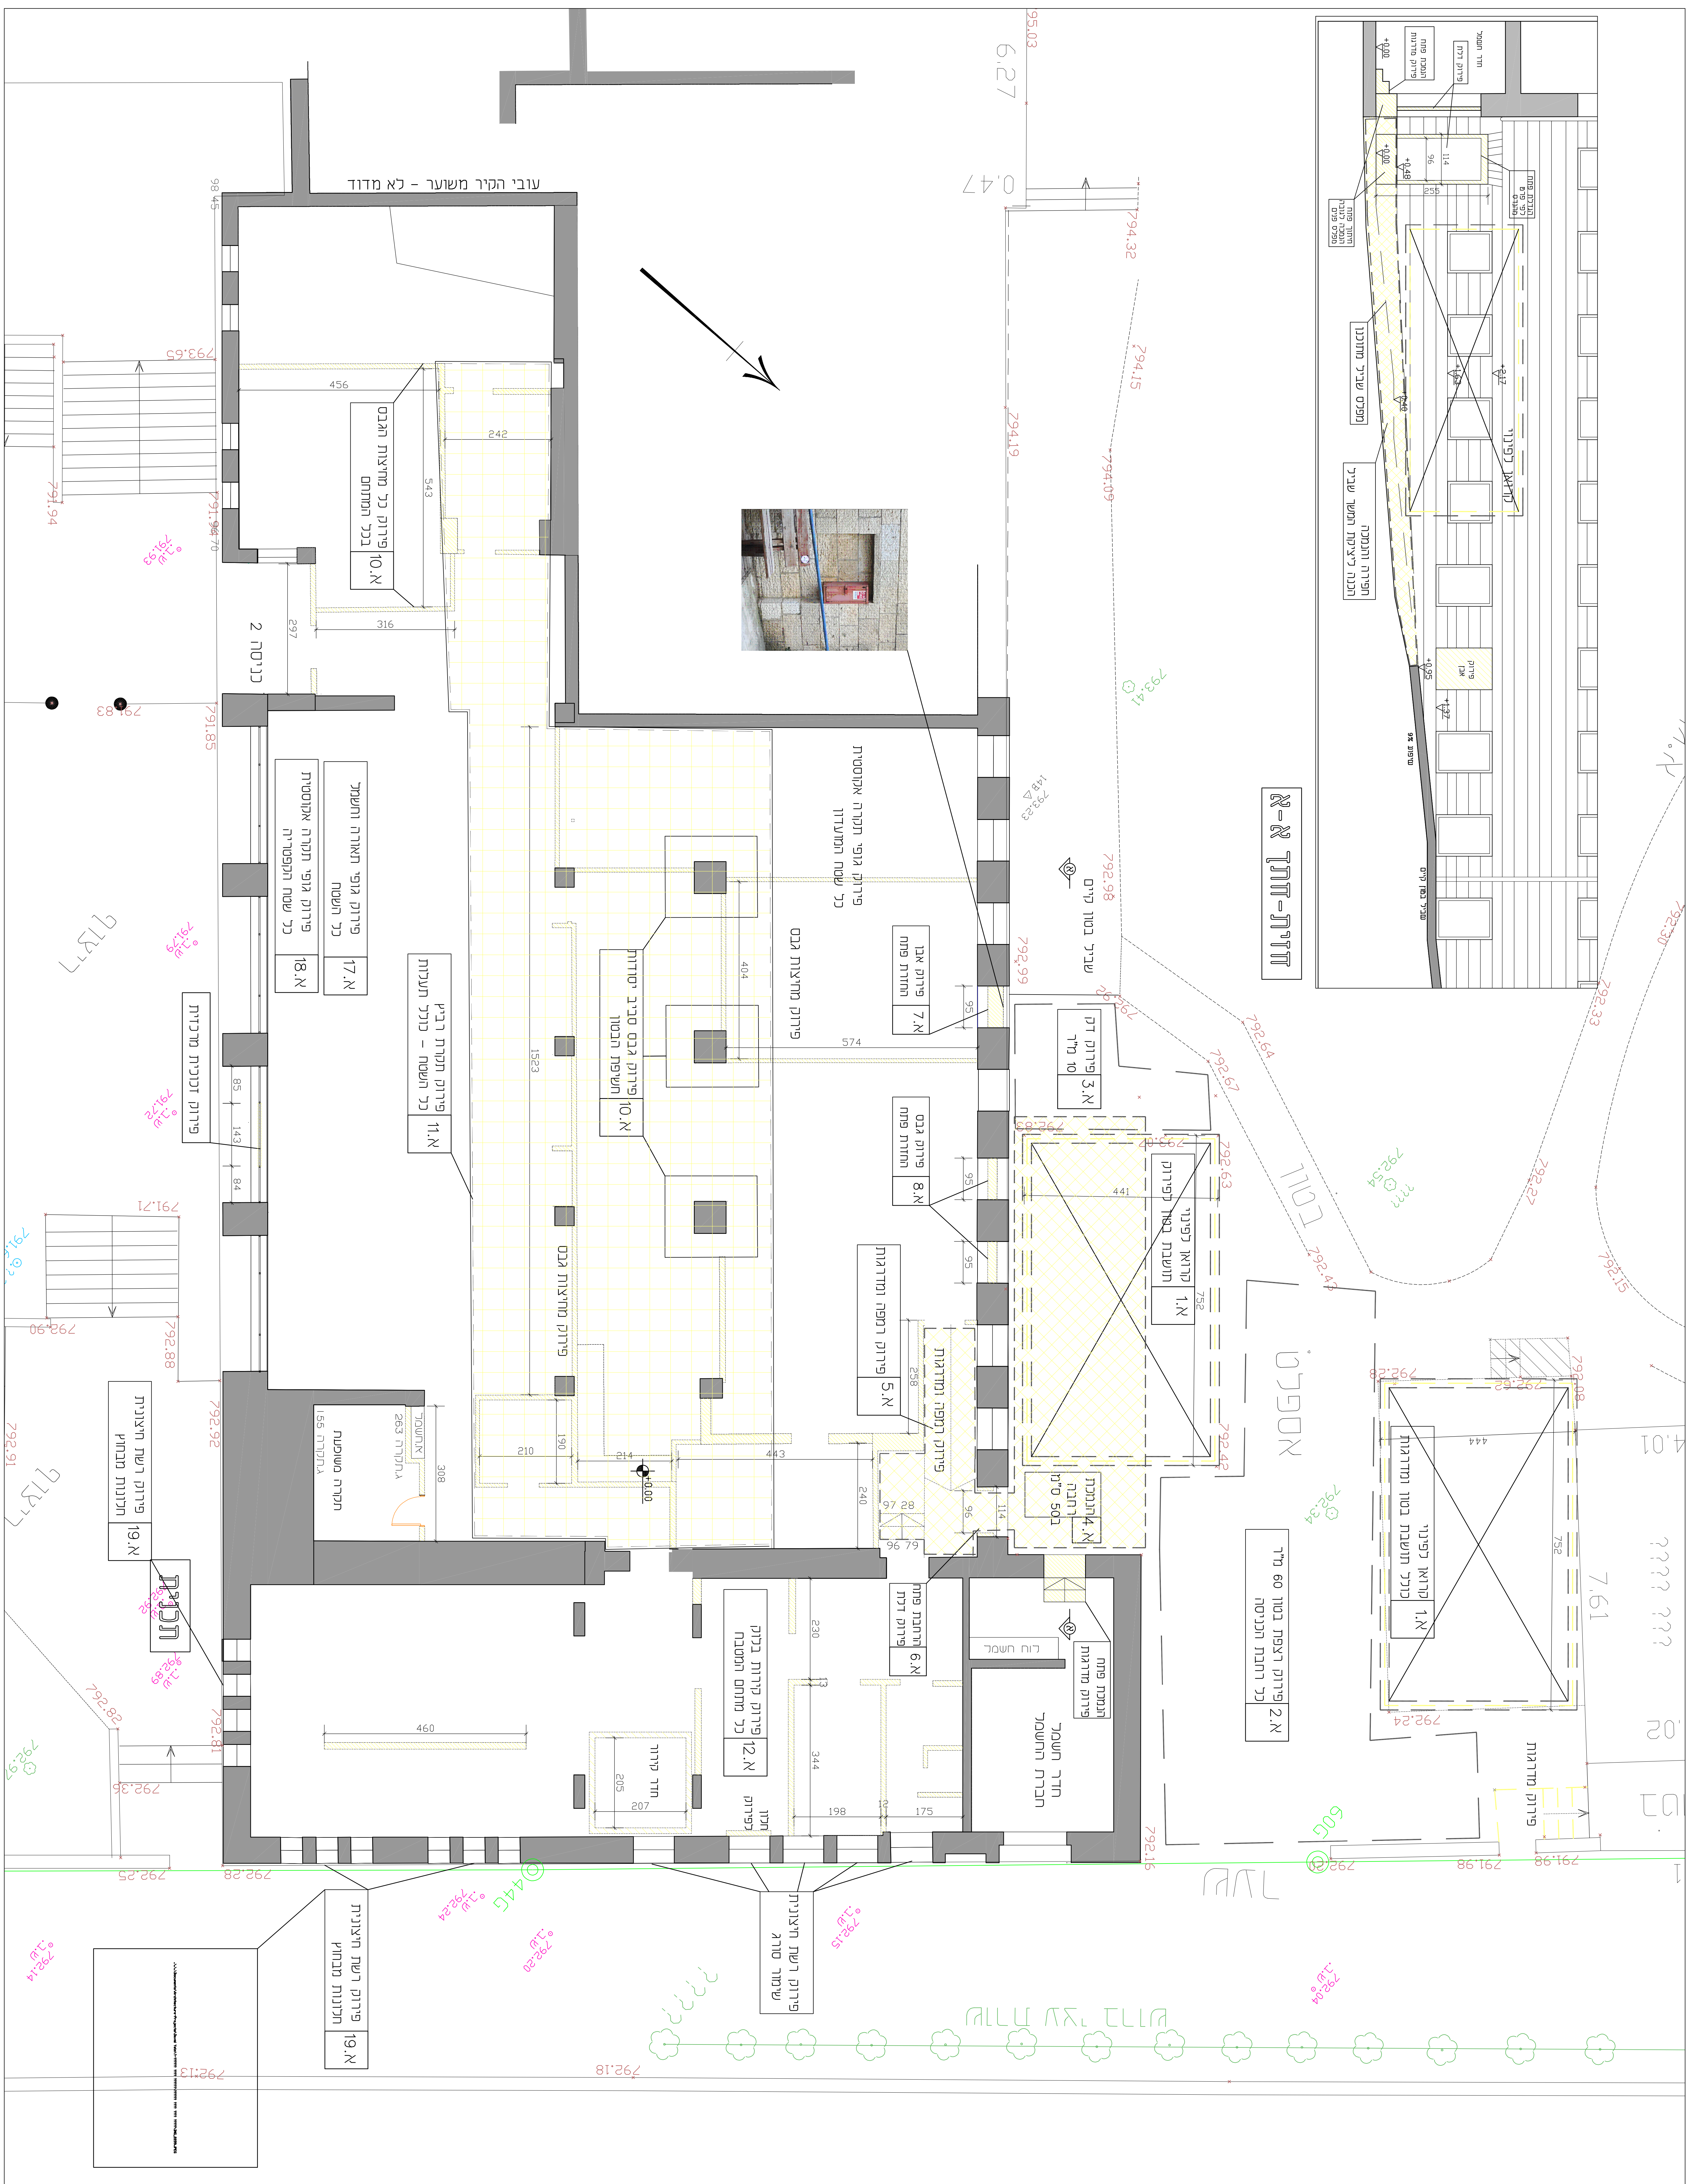[illegible]

২৭২৯

- קור קרס
מחיצה לפורק
פורק בתחורה
חפירה/המכה
גוף כבד לפיתוי

09/02/2015	תוכנית למכרז	△
02/02/2015	תוכנית להגנת תחנות במכרז	△
24.3.2014	תוכנית ראשונית לבניית חוף ילדים	△
מחיר	מחיר	△

2025 ກົງໂຂງ ກາງເດືອນ

12345678910111213141516171819202122232425262728293031323334353637383940414243444546474849505152535455565758596061626364656667686970717273747576777879808182838485868788899091929394959697989910010110210310410510610710810911011111211311411511611711811912012112212312412512612712812913013113213313413513613713813914014114214314414514614714814915015115215315415515615715815916016116216316416516616716816917017117217317417517617717817918018118218318418518618718818919019119219319419519619719819920020120220320420520620720820921021121221321421521621721821922022122222322422522622722822923023123223323423523623723823924024124224324424524624724824925025125225325425525625725825926026126226326426526626726826927027127227327427527627727827928028128228328428528628728828929029129229329429529629729829930030130230330430530630730830931031131231331431531631731831932032132232332432532632732832933033133233333433533633733833934034134234334434534634734834935035135235335435535635735835936036136236336436536636736836937037137237337437537637737837938038138238338438538638738838939039139239339439539639739839940040140240340440540640740840941041141241341441541641741841942042142242342442542642742842943043143243343443543643743843944044144244344444544644744844945045145245345445545645745845946046146246346446546646746846947047147247347447547647747847948048148248348448548648748848949049149249349449549649749849950050150250350450550650750850951051151251351451551651751851952052152252352452552652752852953053153253353453553653753853954054154254354454554654754854955055155255355455555655755855956056156256356456556656756856957057157257357457557657757857958058158258358458558658758858959059159259359459559659759859960060160260360460560660760860961061161261361461561661761861962062162262362462562662762862963063163263363463563663763863964064164264364464564664764864965065165265365465565665765865966066166266366466566666766866967067167267367467567667767867968068168268368468568668768868969069169269369469569669769869970070170270370470570670770870971071171271371471571671771871972072172272372472572672772872973073173273373473573673773873974074174274374474574674774874975075175275375475575675775875976076176276376476576676776876977077177277377477577677777877978078178278378478578678778878979079179279379479579679779879980080180280380480580680780880981081181281381481581681781881982082182282382482582682782882983083183283383483583683783883984084184284384484584684784884985085185285385485585685785885986086186286386486586686786886987087187287387487587687787887988088188288388488588688788888989089189289389489589689789889990090190290390490590690790890991091191291391491591691791891992092192292392492592692792892993093193293393493593693793893994094194294394494594694794894995095195295395495595695795895996096196296396496596696796896997097197297397497597697797897998098198298398498598698798898999099199299399499599699799899910001001100210031004100510061007100810091010101110121013101410151016101710181019102010211022102310241025102610271028102910301031103210331034103510361037103810391040104110421043104410451046104710481049105010511052105310541055105610571058105910601061106210631064106510661067106810691070107110721073107410751076107710781079108010811082108310841085108610871088108910901091109210931094109510961097109810991100110111021103110411051106110711081109111011111112111311141115111611171118111911201121112211231124112511261127112811291130113111321133113411351136113711381139114011411142114311441145114611471148114911501151115211531154115511561157115811591160116111621163116411651166116711681169117011711172117311741175117611771178117911801181118211831184118511861187118811891190119111921193119411951196119711981199120012011202120312041205120612071208120912101211121212131214121512161217121812191220122112221223122412251226122712281229123012311232123312341235123612371238123912401241124212431244124512461247124812491250125112521253125412551256125712581259126012611262126312641265126612671268126912701271127212731274127512761277127812791280128112821283128412851286128712881289129012911292129312941295129612971298129913001

0-1 011111 111 11111

אברהם ורדי
מנהל

מס. גרעין	קנ"מ	1
-----------	------	---

תאריך : 9-7-2025



אמנון כספי
מנכ"ל



 caspi.arnon@gmail.com

רפרט:

רף שוקרון וירדן פז

asarchstudio01@gmail.com

asarchstudio01@gmail.com

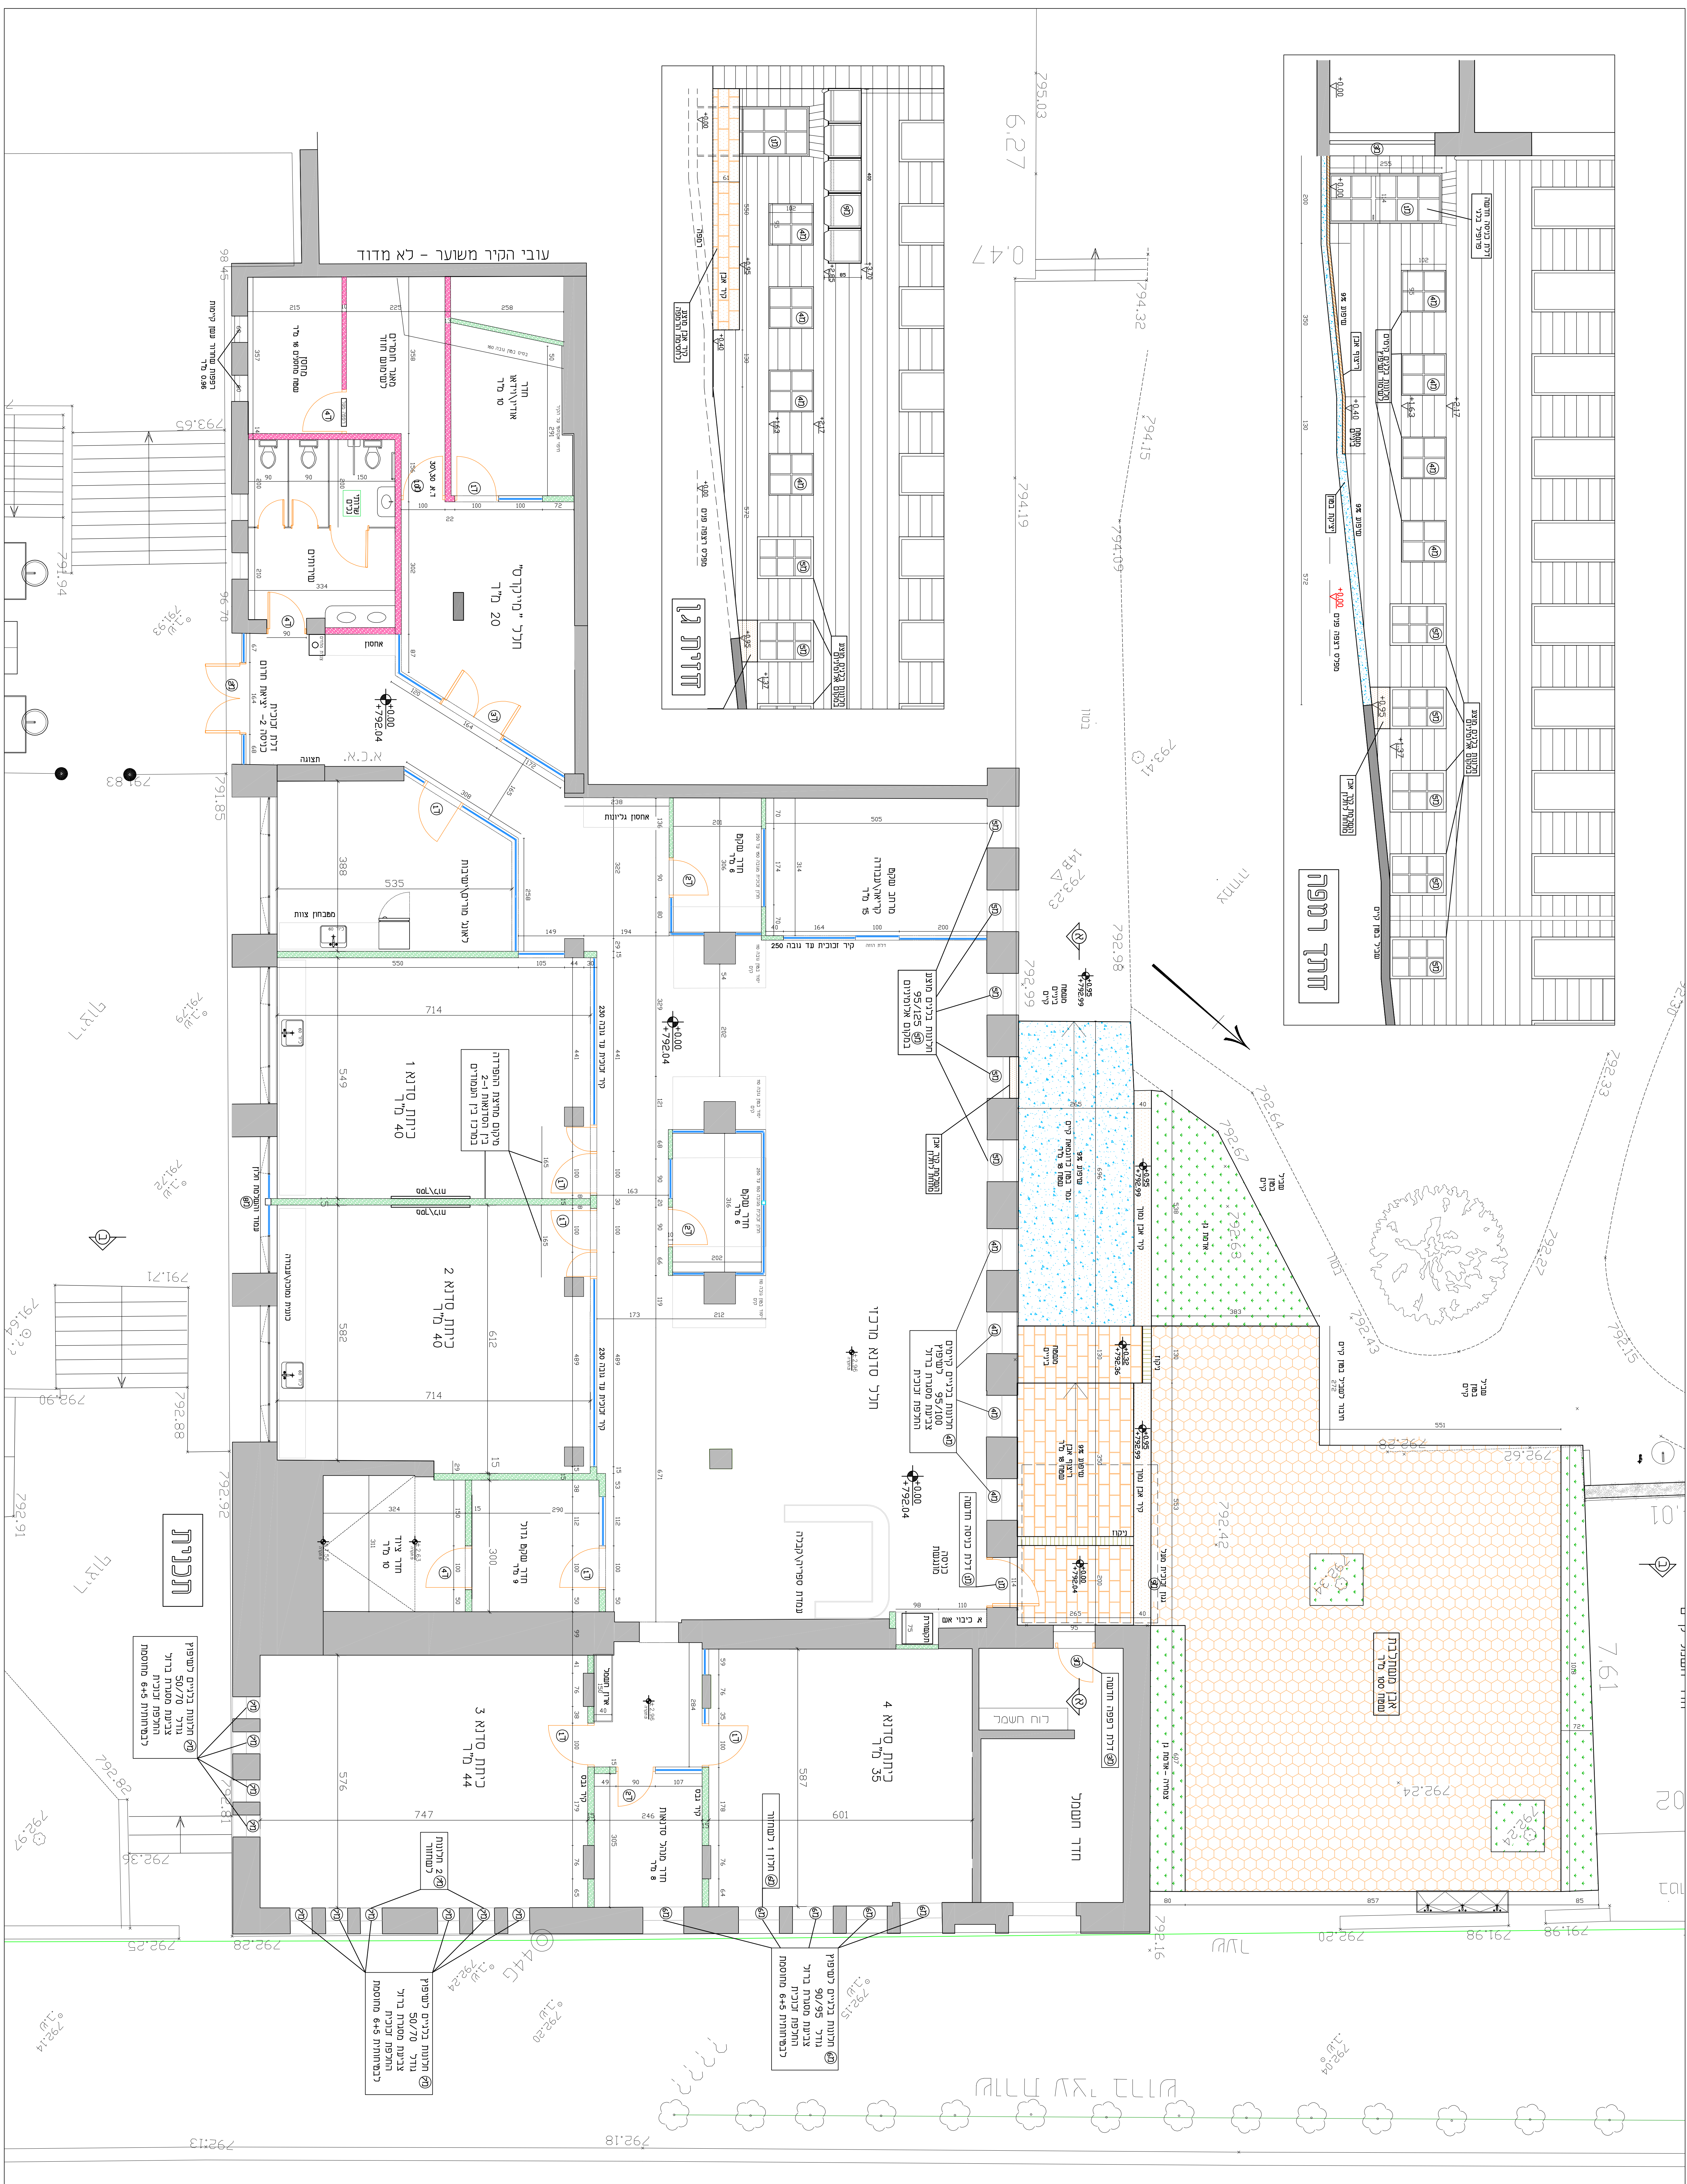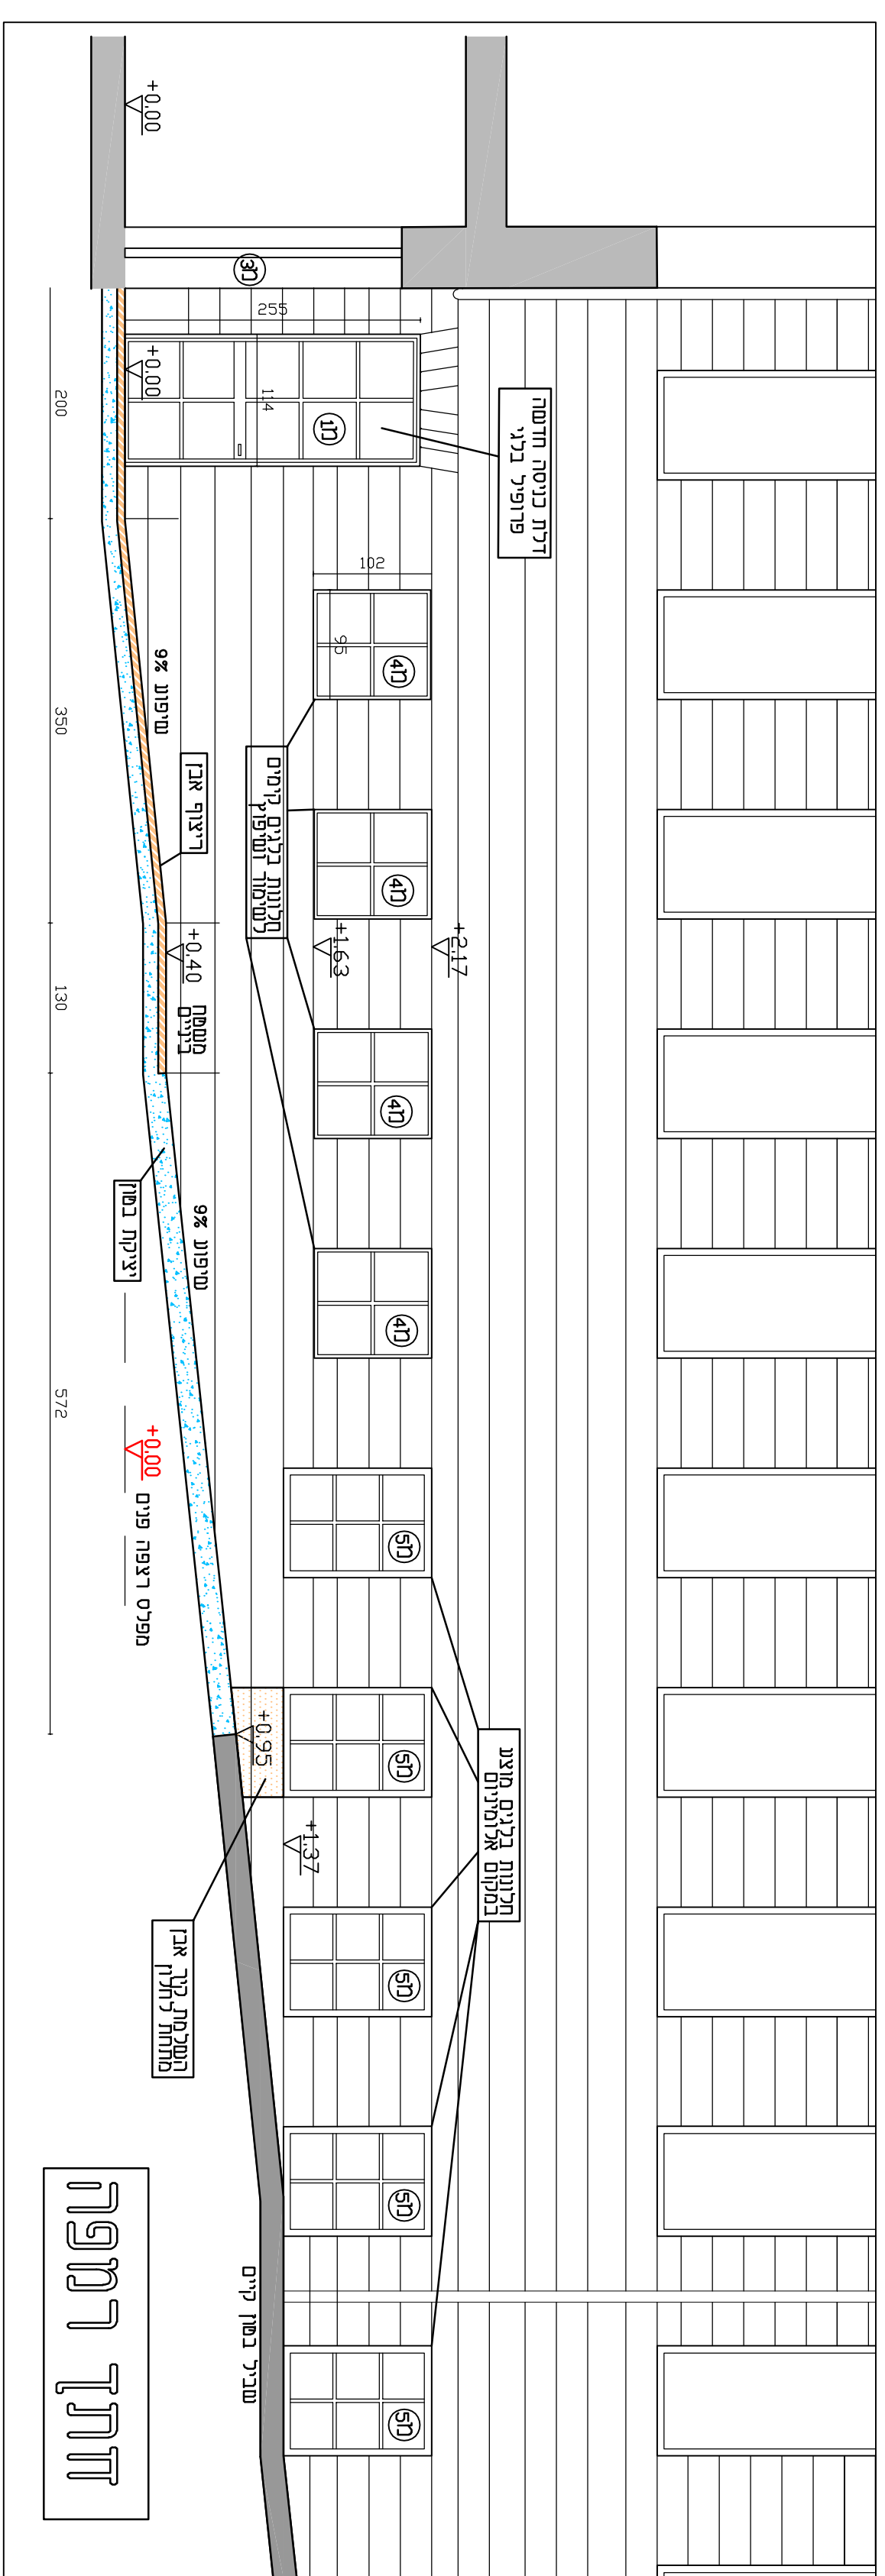[illegible]

קיר קרירים
קיר גבס
בלוקי חסיני אש
מחיצות זכוכית
ריצוף אבן חוזק
רפפה בטון

17.07.2065	חגיגת נספח	▲
02.08.2065	חגיגת נספח חגיגת נספח	▲
24.3.2074	חגיגת ראשית חגיגת חורף יעלים	▲
חגית	חגית	

[illegible]

תאריך : 17-7-2025

עיצוב פנים:
אסף שיקרון וירדן פז
054-6829999
osarchs.tudui01@gmail.com


תפוצה	
	אדירכל
	אדריכל פנים
	תחנין
	יועץ מלא
	יועץ אינטגרציה
	טובסטיקטור
	יועץ בטריחה
	משך דג

מקרא

- בית תמק נלמזג תתת פאזי 
- בית תמק נלמזג חד פאזי 
- בית תמק יורד מתת פאזי $H=160$ 
- בית תמק יורד-160 $H=180$ 
- בית תמק יורד-160 $H=160$ דנס 
- מפסק "פסק" תתת פאזי 
- התקנה בבניס לטענה 
- טורדמסס 
- רמזלי שטוע בתקרה 

שניו מס	תיאור השניו	תאריך
.01	-	-
.02		
.03		
.04		
.05		
.06		
.07		

	 אריאל מלכא מחשבים בע"מ ייעוץ, תכנון ופיקוח מערכות חשבון
E-mail: ariel@arielmalkal.com	
Fax: 09-7661394	Tel: 077-9300818 ; 050-8334399
אתר: www.arielmalkal.com	
☒ לבצוע:	☐ למכר: ☐ לעיון:
תאריך: 1.6.25	
ביקר: אריאל	שרטט: שרית
פריקים מס: שם הפרויקט:	
מכללת דוד יל"ן - סדנאות	908-3
תוכן הגיליון: תוכנית מס:	
תכנית מיוזג קורקע	004
ק"מ: 1:250	גיליון מס': /
מהדורת: /	

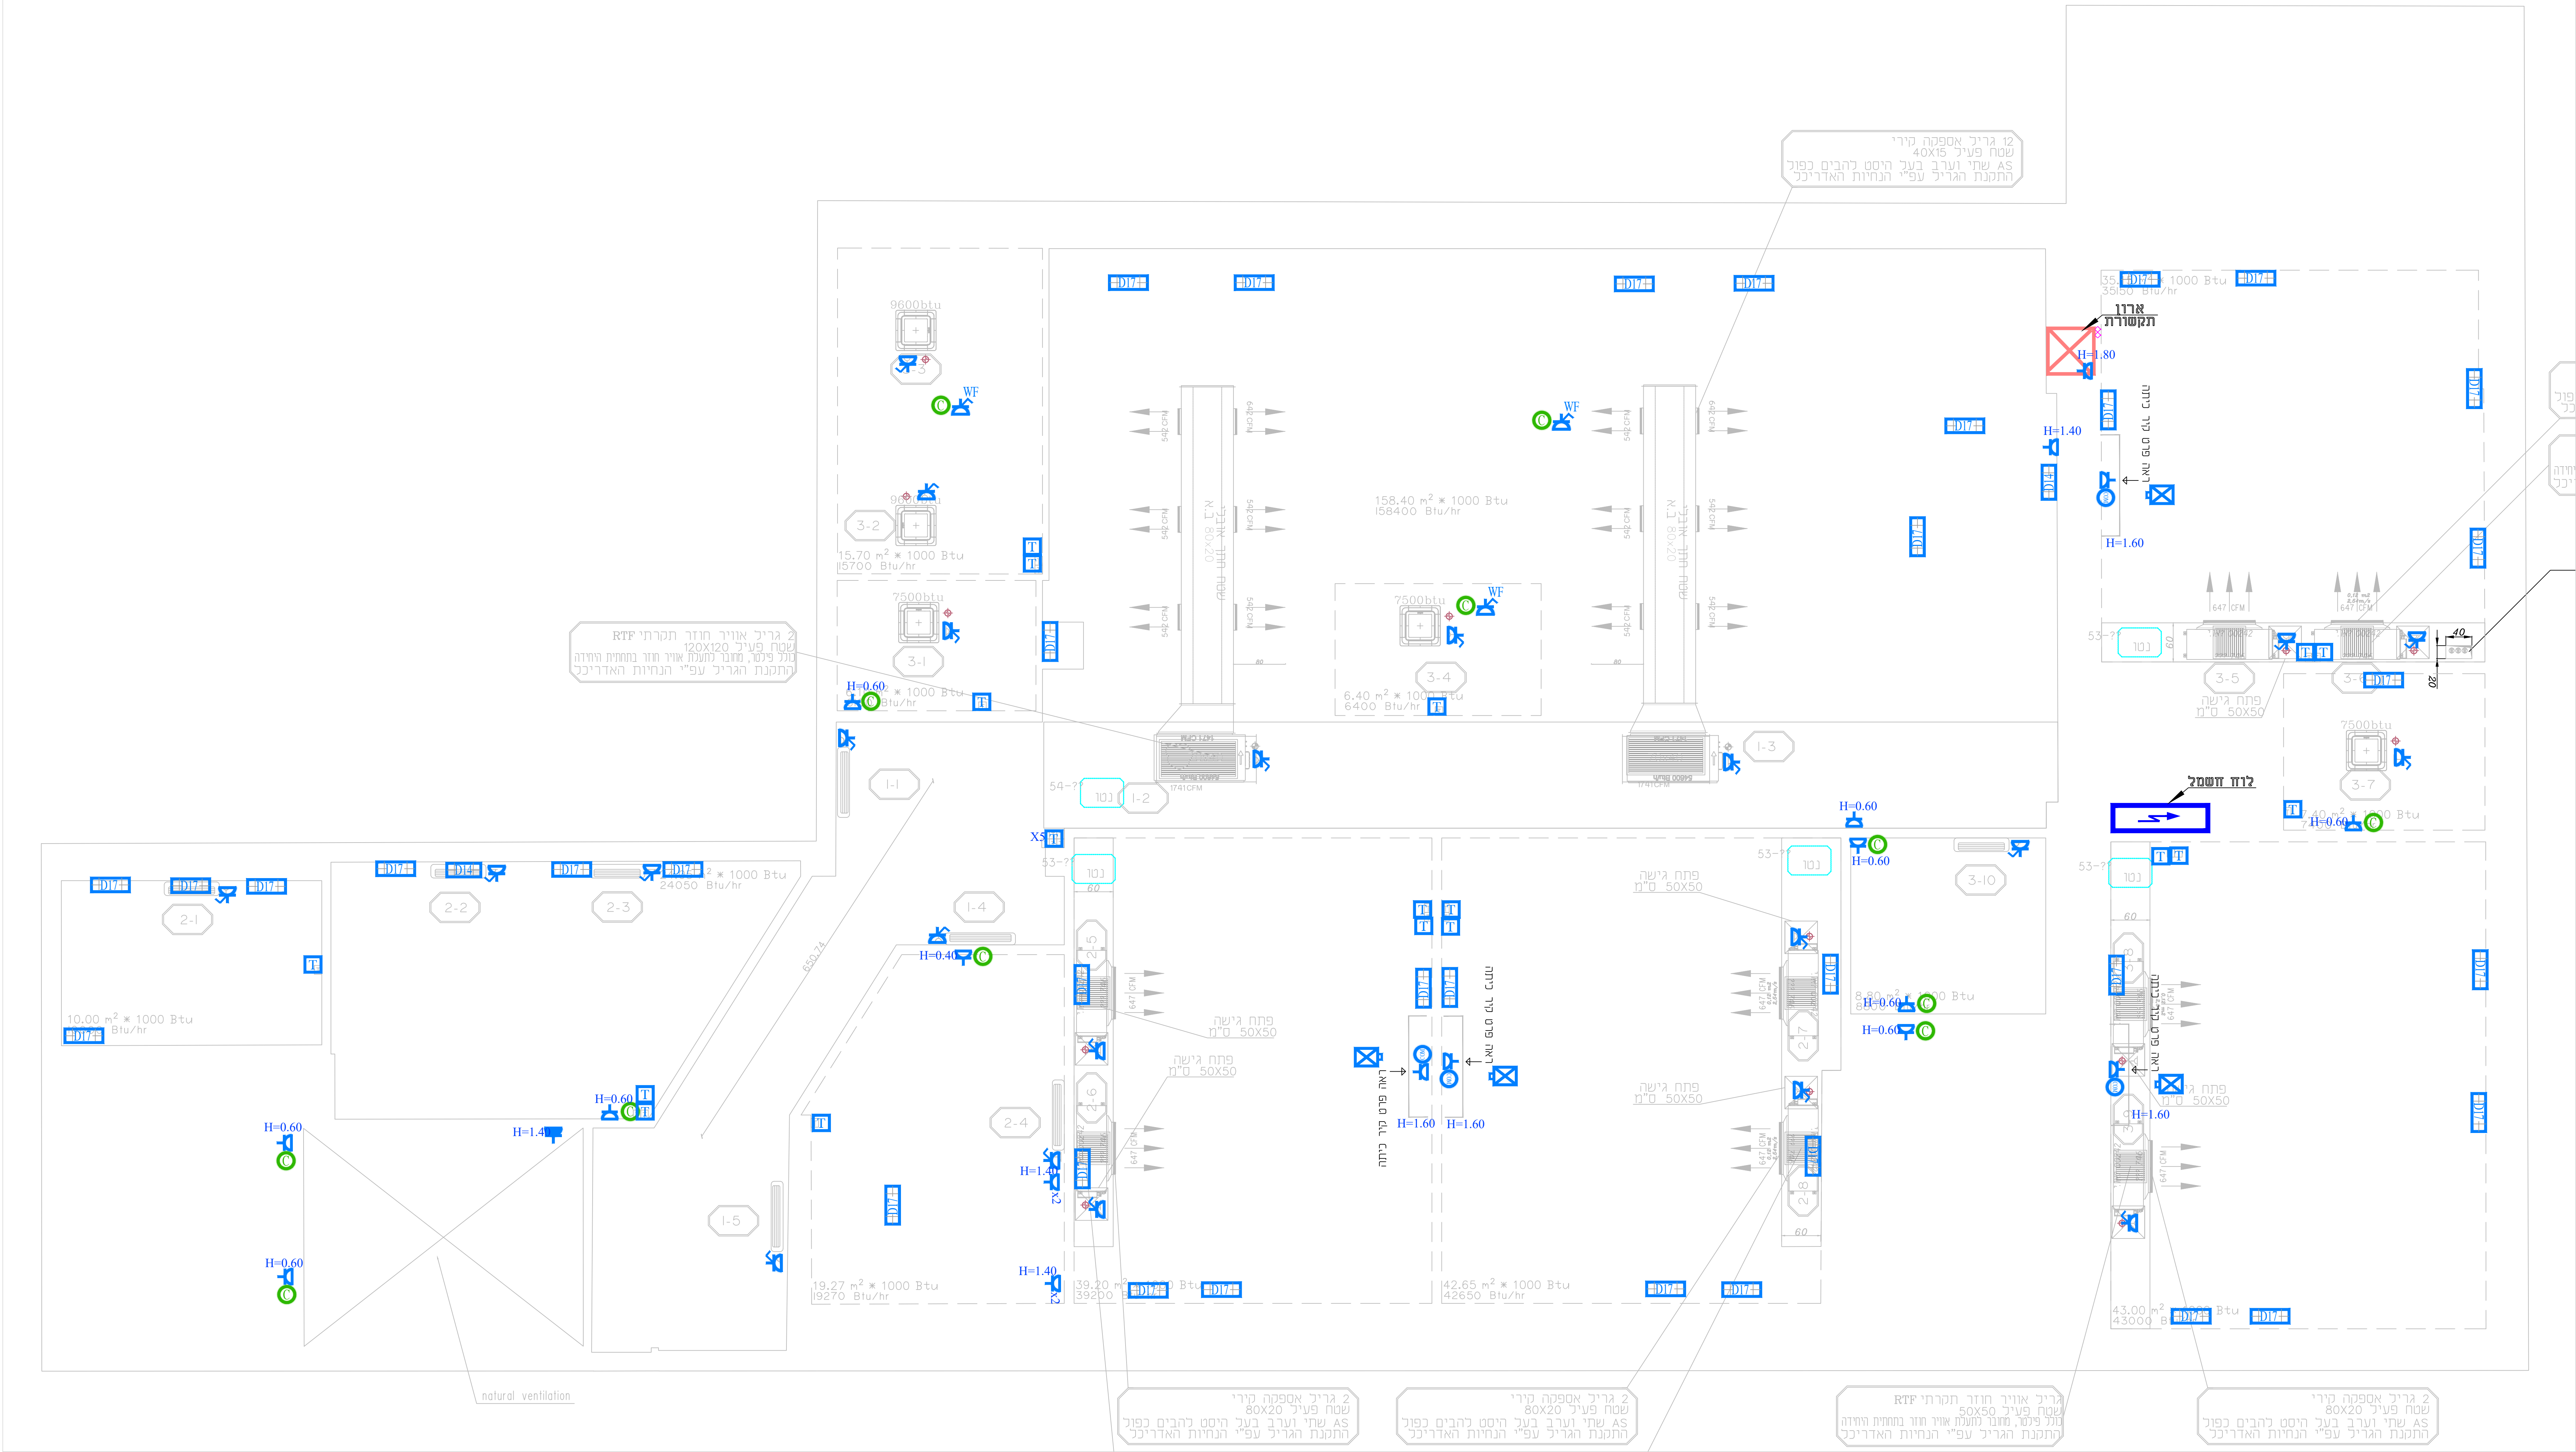

מקרא

עידכונים



אמ
ל מלכה מהנדסים בע"מ
א.מ. תכנון ופיקוח מערכות חשמל

E-mail: ariel@arielmalka1.com

Fax : 09-7661394 Tel : 077-9300818 ; 050-8334399

www.arielmalka1.com :7

☒ לביצוע:	☐ למכרז:	☐ לעיון:
---	---------------------------------	---------------------------------

1.6.25 :ואר"ך

שרטט: שרית	תכנן: אריאל	ביקר: אריאל
------------	-------------	-------------

908- מכללת דוד ילין - סדנאות

כנית מס:	תוכן הגיליון:
----------	---------------

תכנית תאורה

[illegible]


מקרא

עיון: ☐ למכרז: ☐ לביצוע: ☒

908-3 מכללת דוד ילין - סדנאות

תכנית כח קרקע


קנ"מ: 1:250 | גיליון מס': 1 | מהדורה: 2

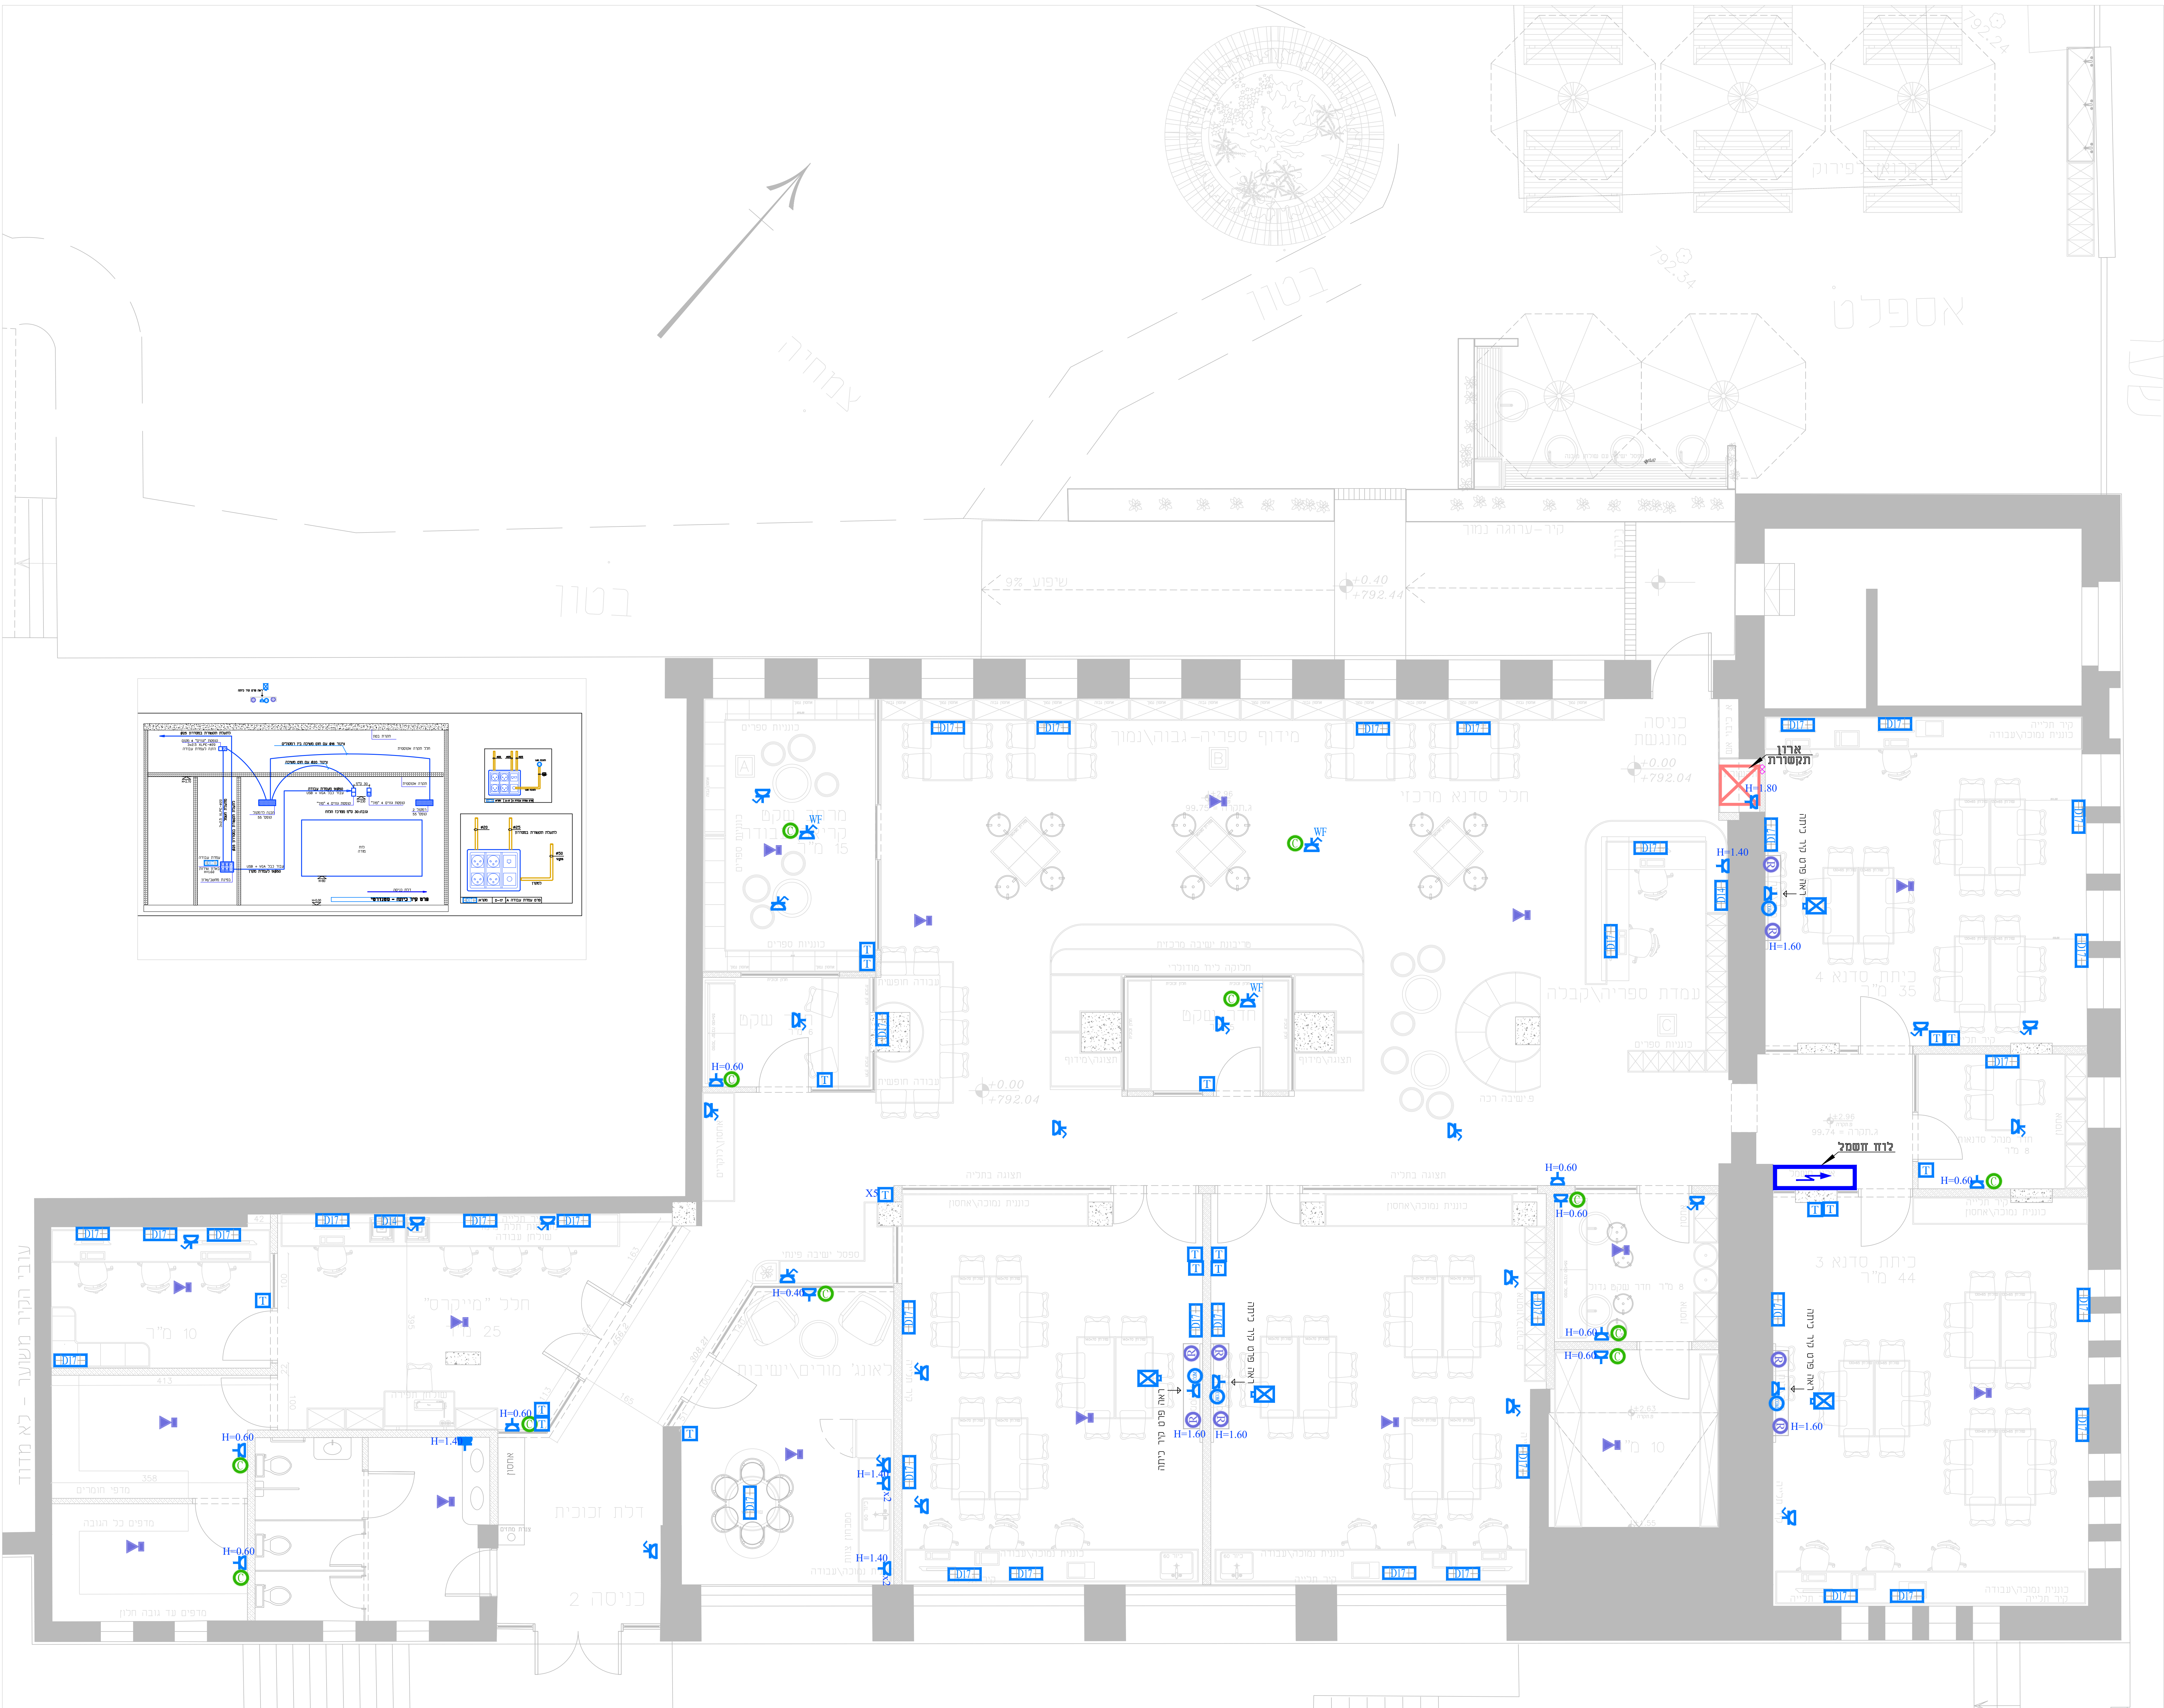




תפוצה	
	אורז
	אורז פני
	חזו
	יוע מא
	יוע אינסטוצ'ה
	טנסטיוטאר
	יוע גטיות
	משרדו

מקרא

פרט תעלות

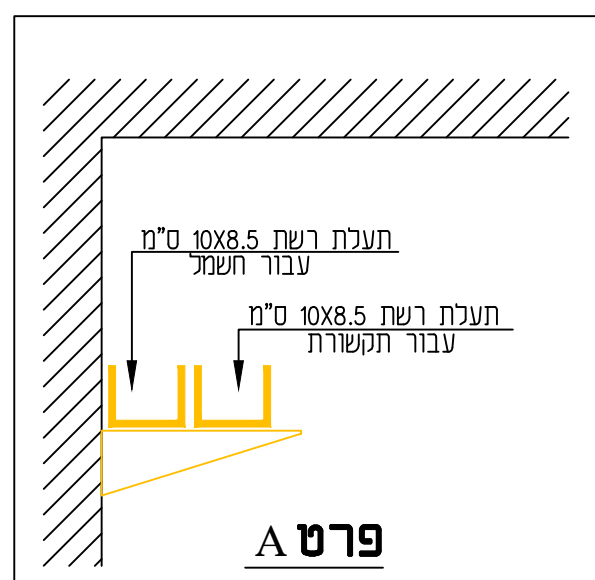


תעלת רשת 300x100 מ"מ
עבור חשמל ותקשורת (ראה פרט A)

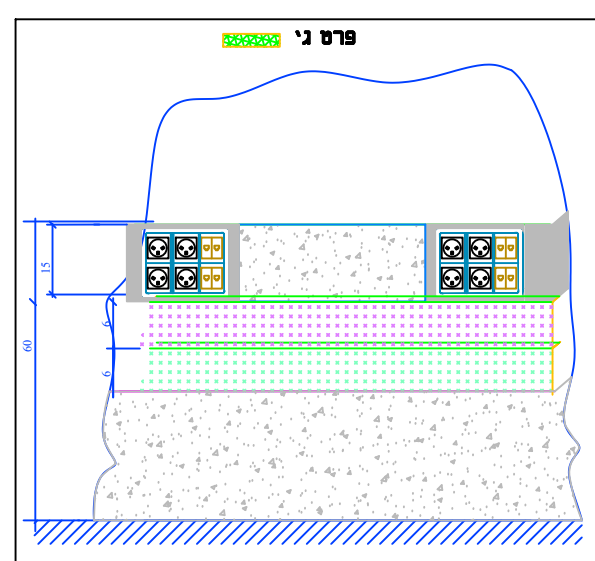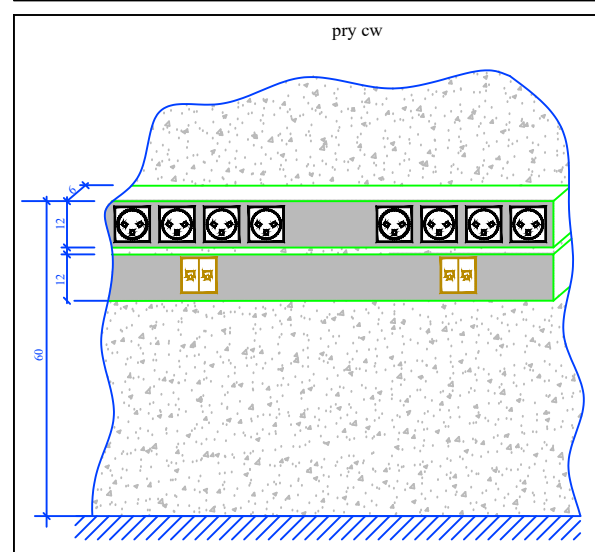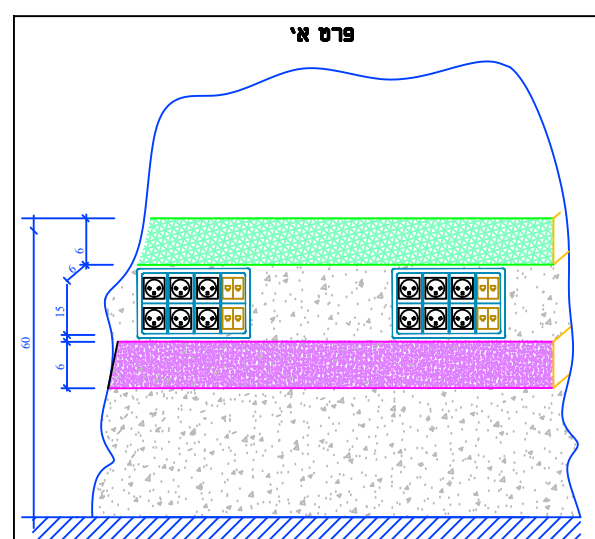

עידכונים

שניו הס	תיאור השניו	תאריך
.01	ערכו חוכניות כפי מתרפ - שרית	1.6.25
.02		
.03		
.04		
.05		
.06		
.07		

  אריאל מלכה מחנכים בע"מ ייצוג, תכנון ופיקוח מערכות השכלה		
E-mail: ariel@arielmalka1.com		
Fax : 09-7661394	Tel : 077-9300818 ; 050-8334399	
אתר: www.arielmalka1.com		
☒ כביצוע:	☐ כדמי: 2	☐ עיון: 1
תאריך: 1.6.25		
בקר: אריאל	תכנון: אריאל	שרטט: שרמט
שם הפרויקט: מכללת דוד ילין- סדנאות		פרויקט מס': 908-3
תוכן הגיליון: תכנית תעלות		תוכנית מס': 001
קב"מ: 1:250	גיליון מס': 1	מהדורה: 2

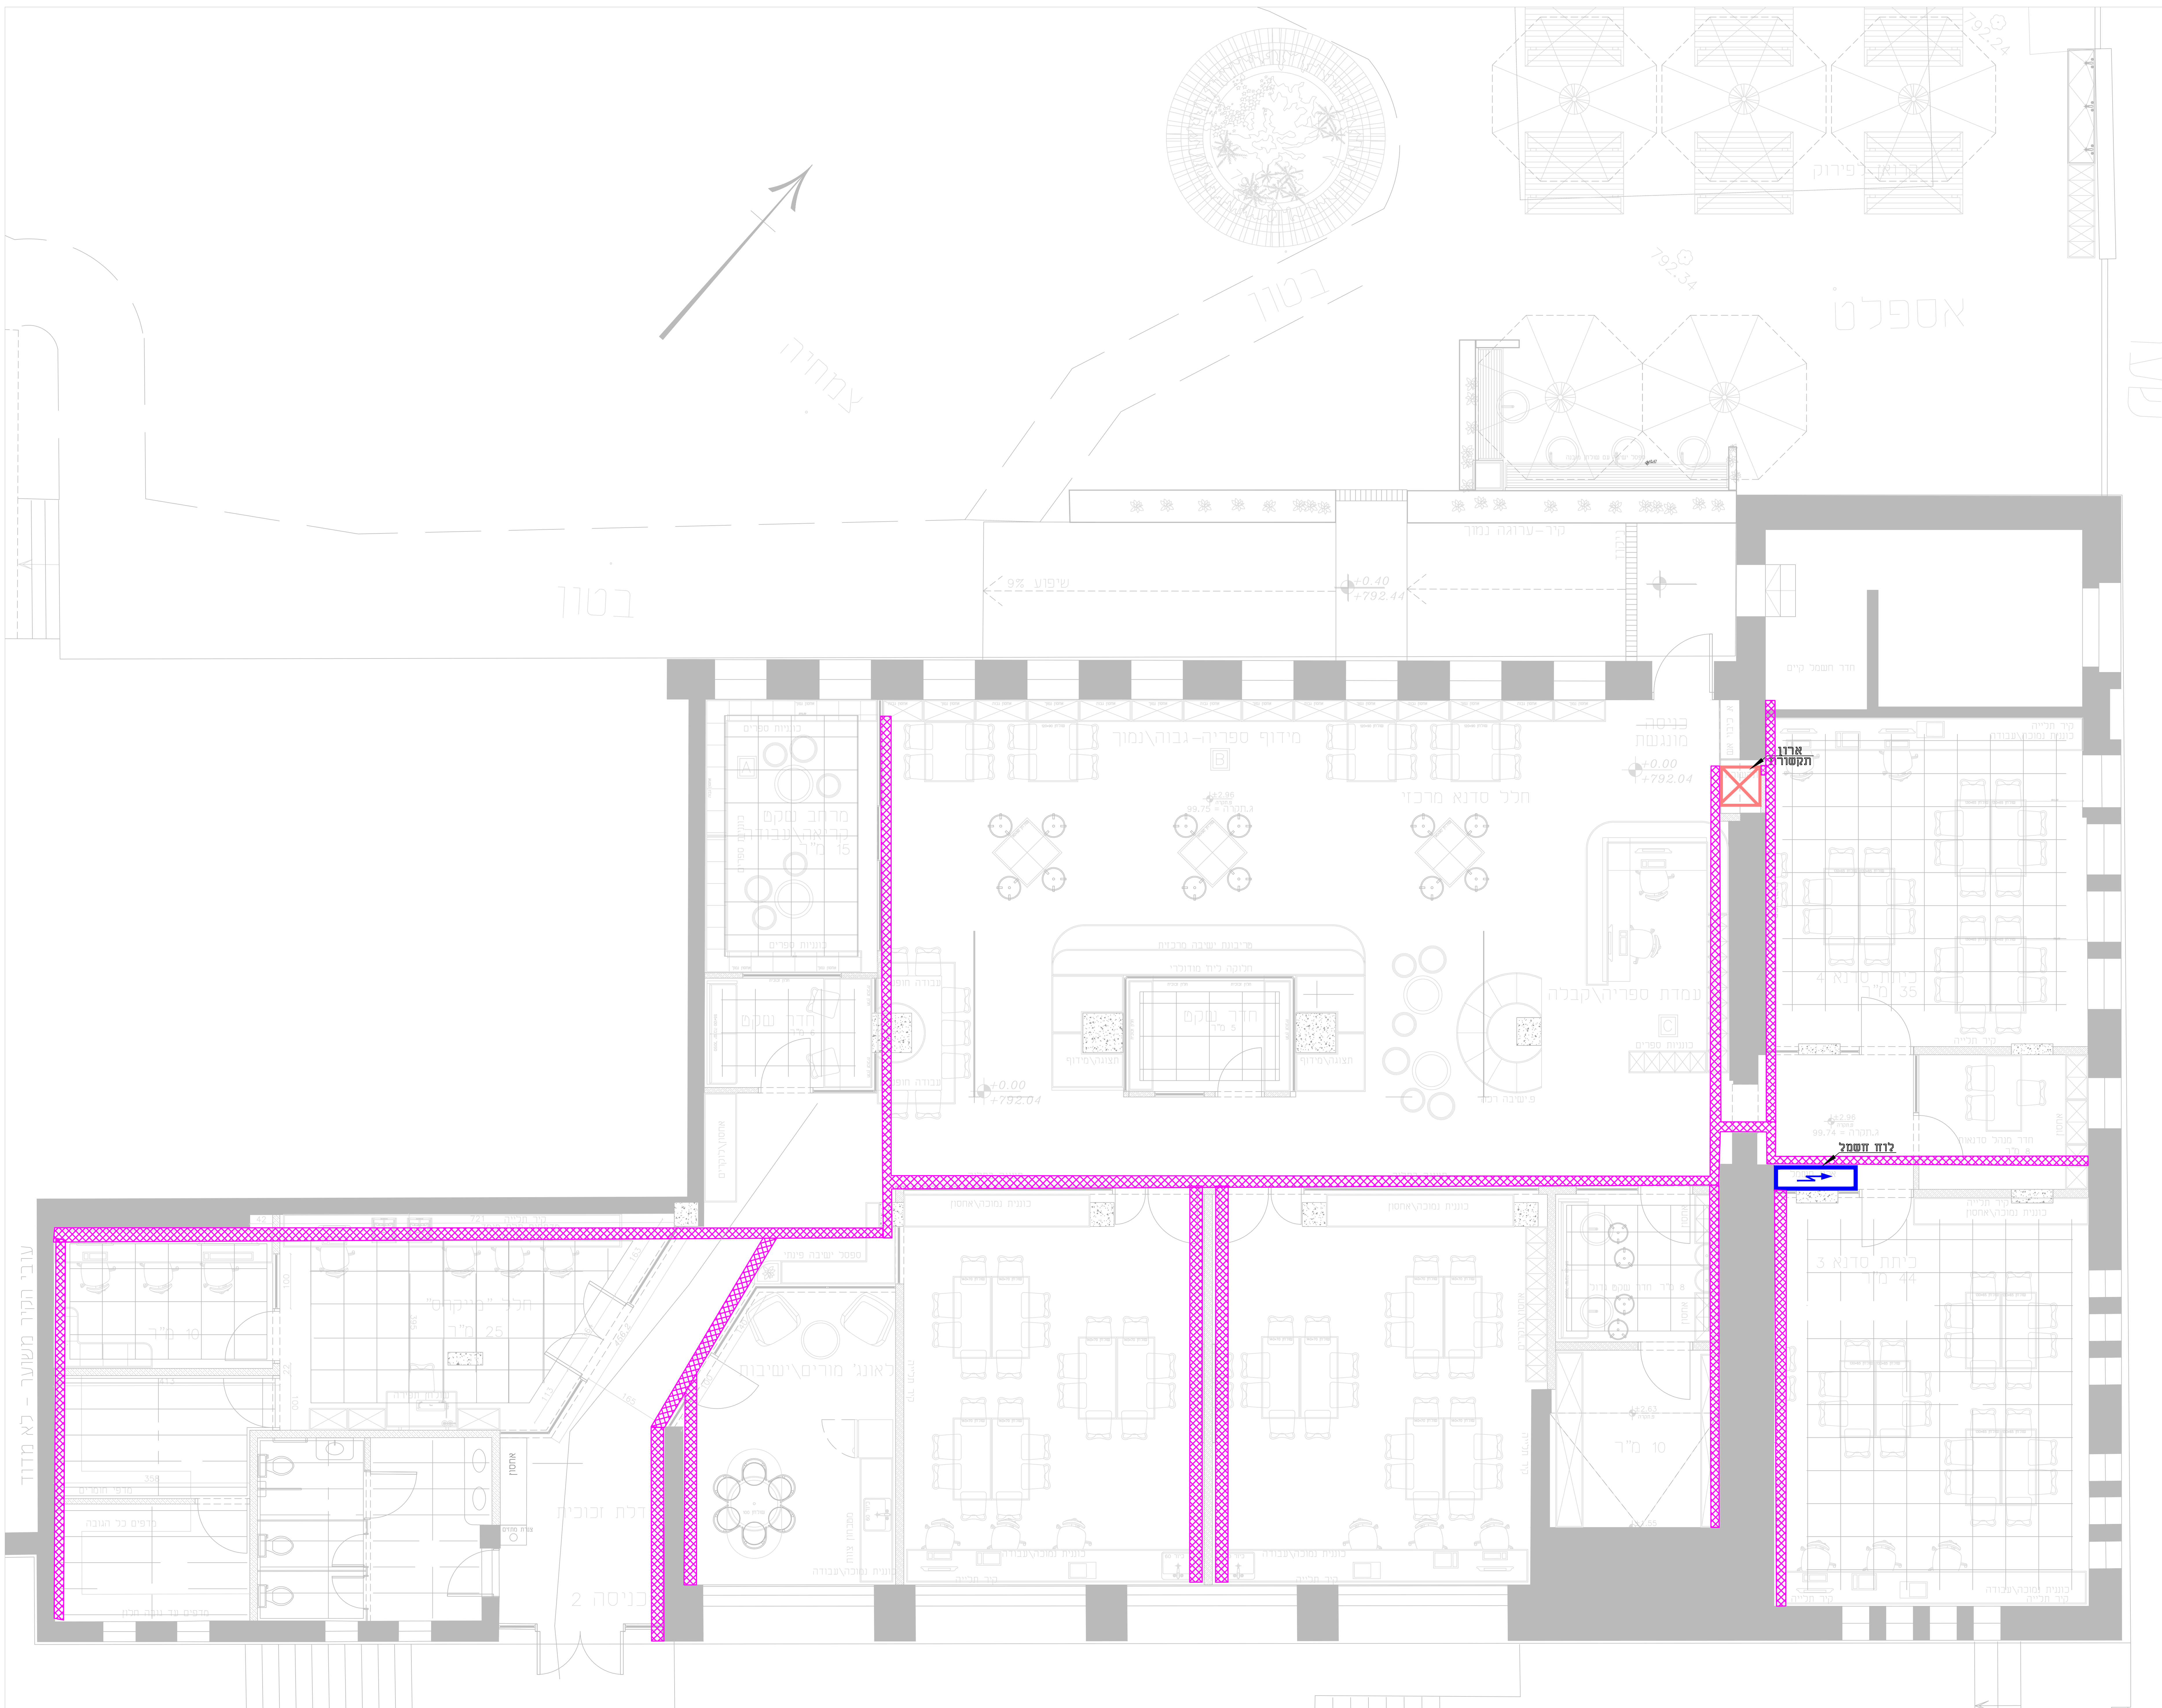



[illegible]

☒ לאישור
 ☐ למכרז
 ☐ לביצוע

כתובת :	גבעת הרצל 89 ירושלים
פרטי המזמין :	מכללת דוד ילין

מסד גיליון :	00	מחזור :	03
קנה מידה :	1:50	גודל דף :	A0
תאריך מקור :	02.01.24	תאריך עדכון :	

פרטי מתכננים:
אדרי' אסף שוקרון -
סטודיו אדריכלות ועיצוב פנים
נייד - 054-6829999
מייל - ASARCHSTUDIO01@GMAIL.COM

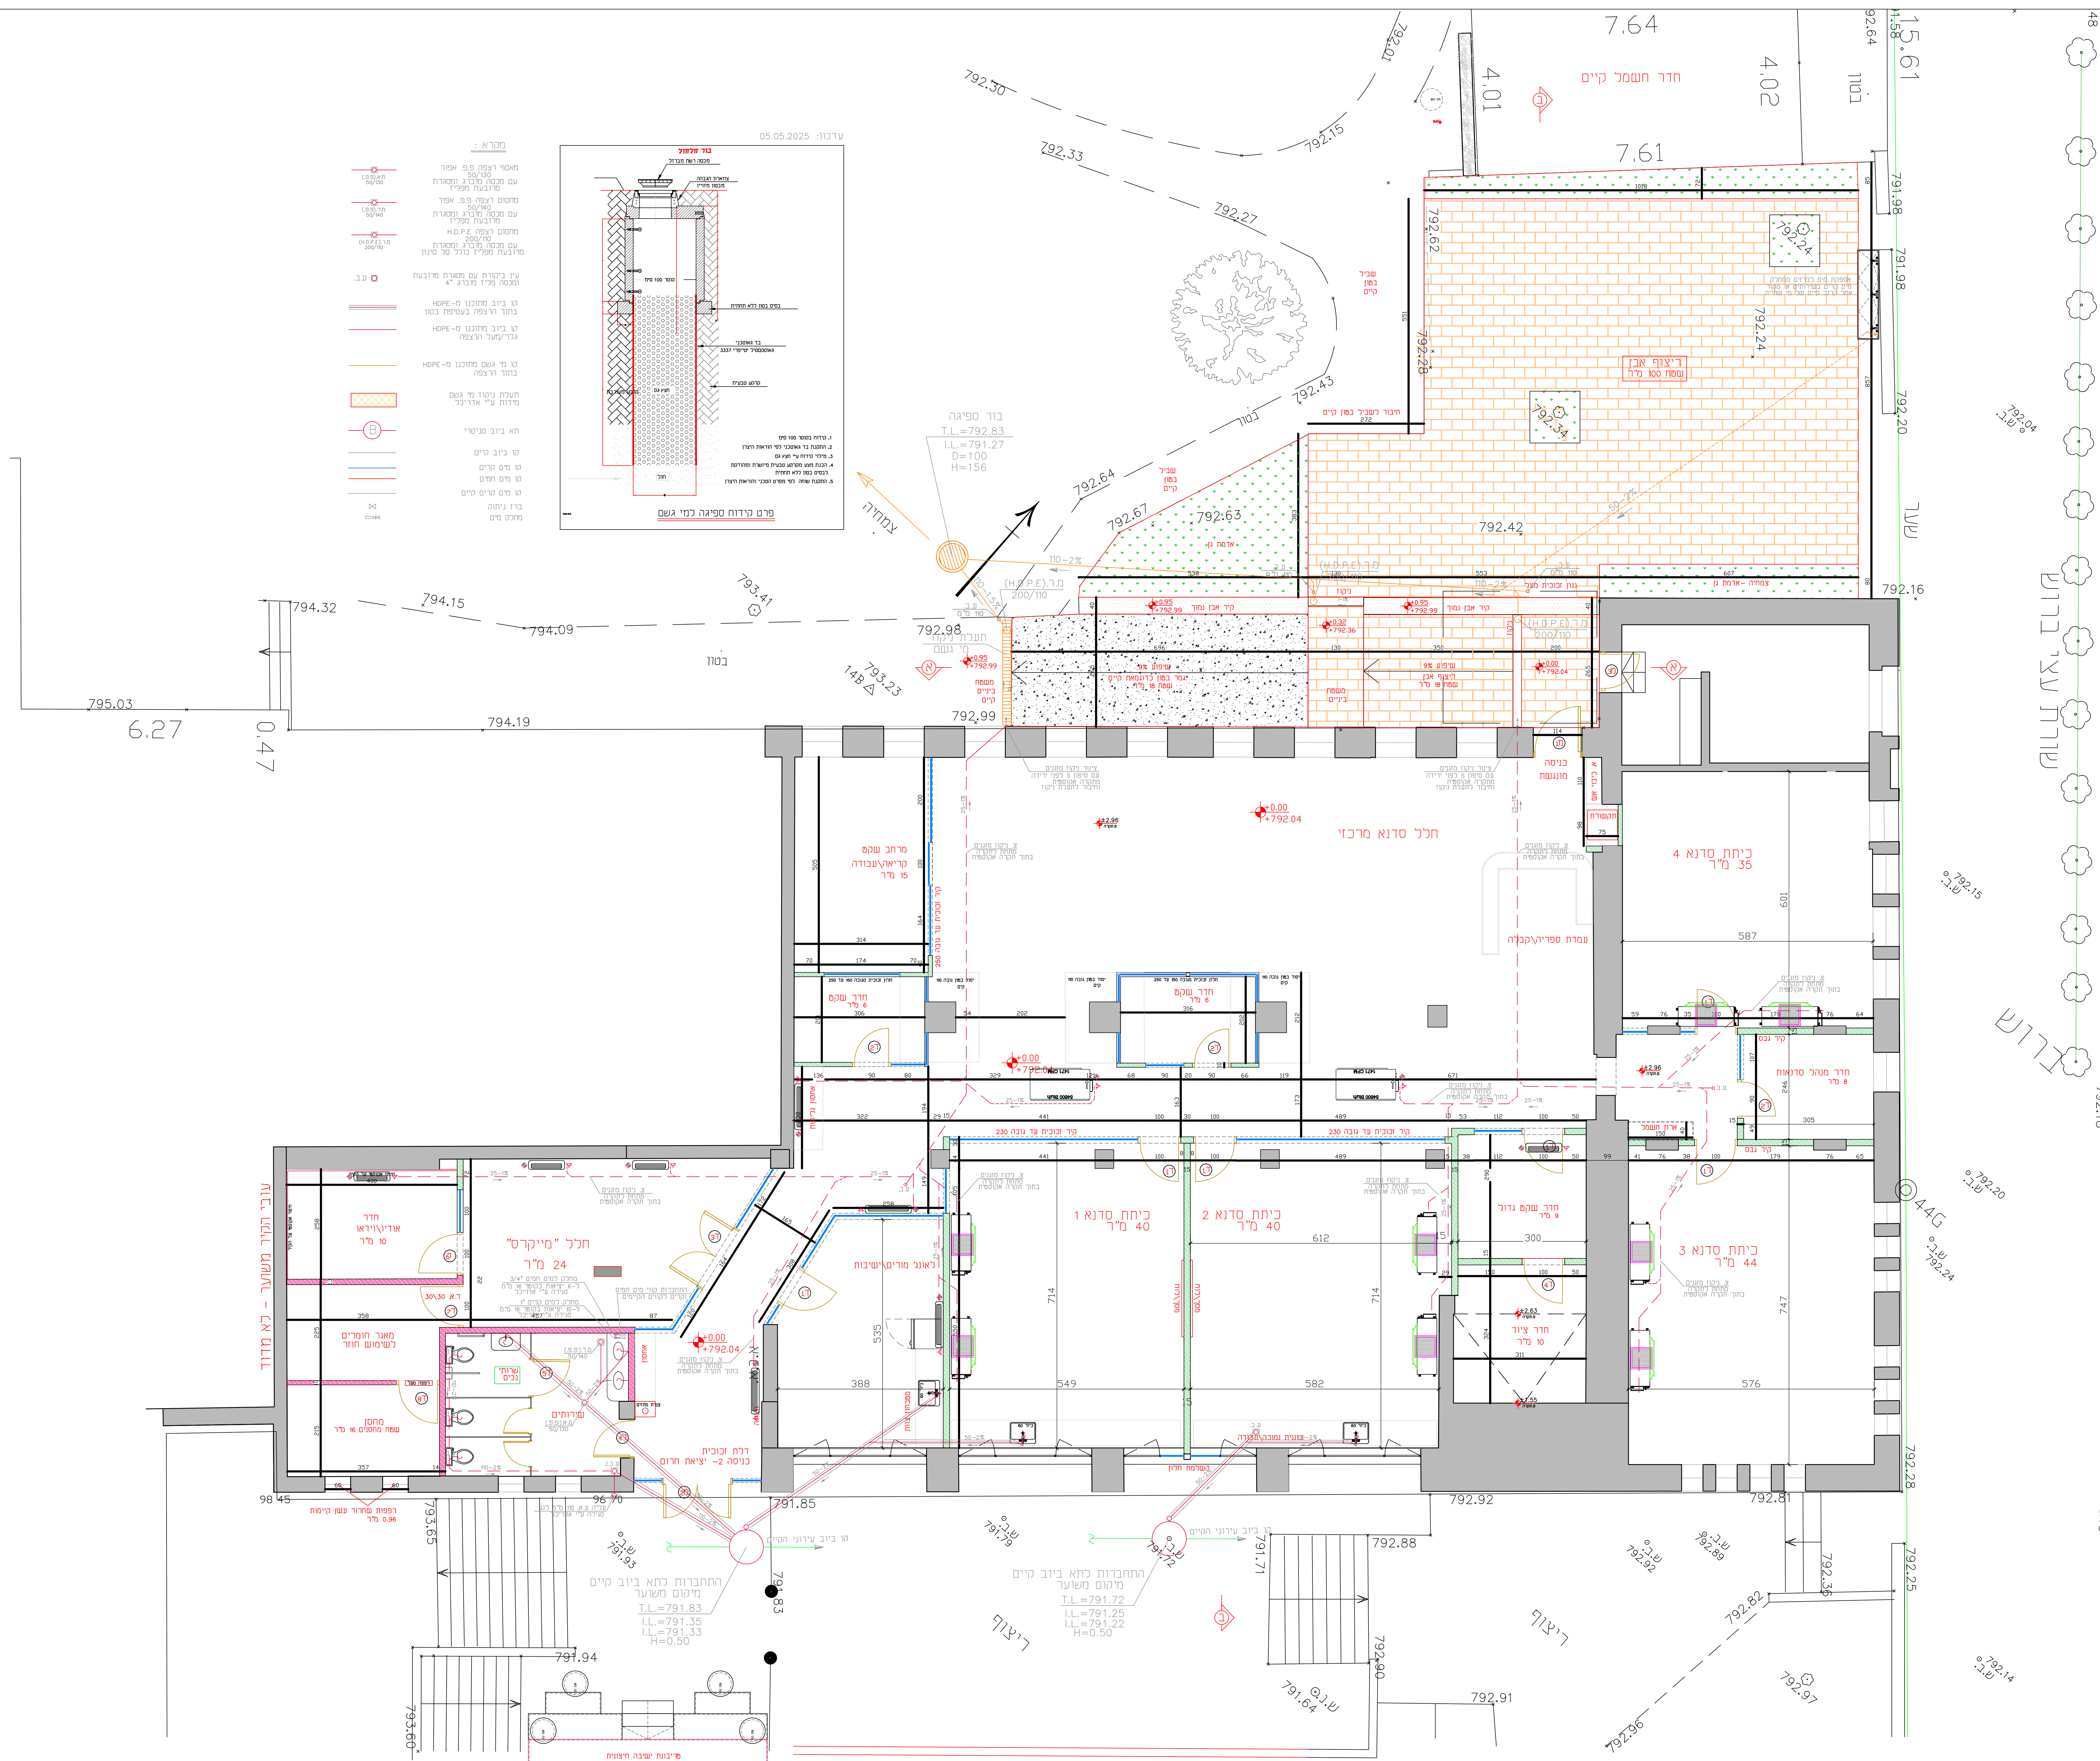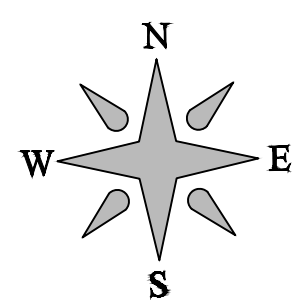



תכנית מסגרות	כניסה ראשית	חזית גינה
-----------------	-------------	-----------

1-ת



ק.מ. 20:1

תאריך
23.04.2025

אמנון כספי - אדריכל
טלפון 054-5394609

1-ת	
מיקום	כניסה ראשית יציאה לגן
סוג	דלת ציר פרופיל בגרי מוגדון
מידות	כללי 114x255
חלוקה	8 ריבועים לפי תכנית
אבזור	ידית בהלה מבפנים ידית רגילה מנעול צילינדר מחזיר שמן
כיוון פתירה	החוצה אל הגינה
גוון	RAL 9001
דיגוג	זכוכית בטיחותית שקופה 6+5 מ"מ
כמות	1

באחריות המבין לקוחות מידות
סופיות ומדידות בשטח
ולחלואים אותן לפרט

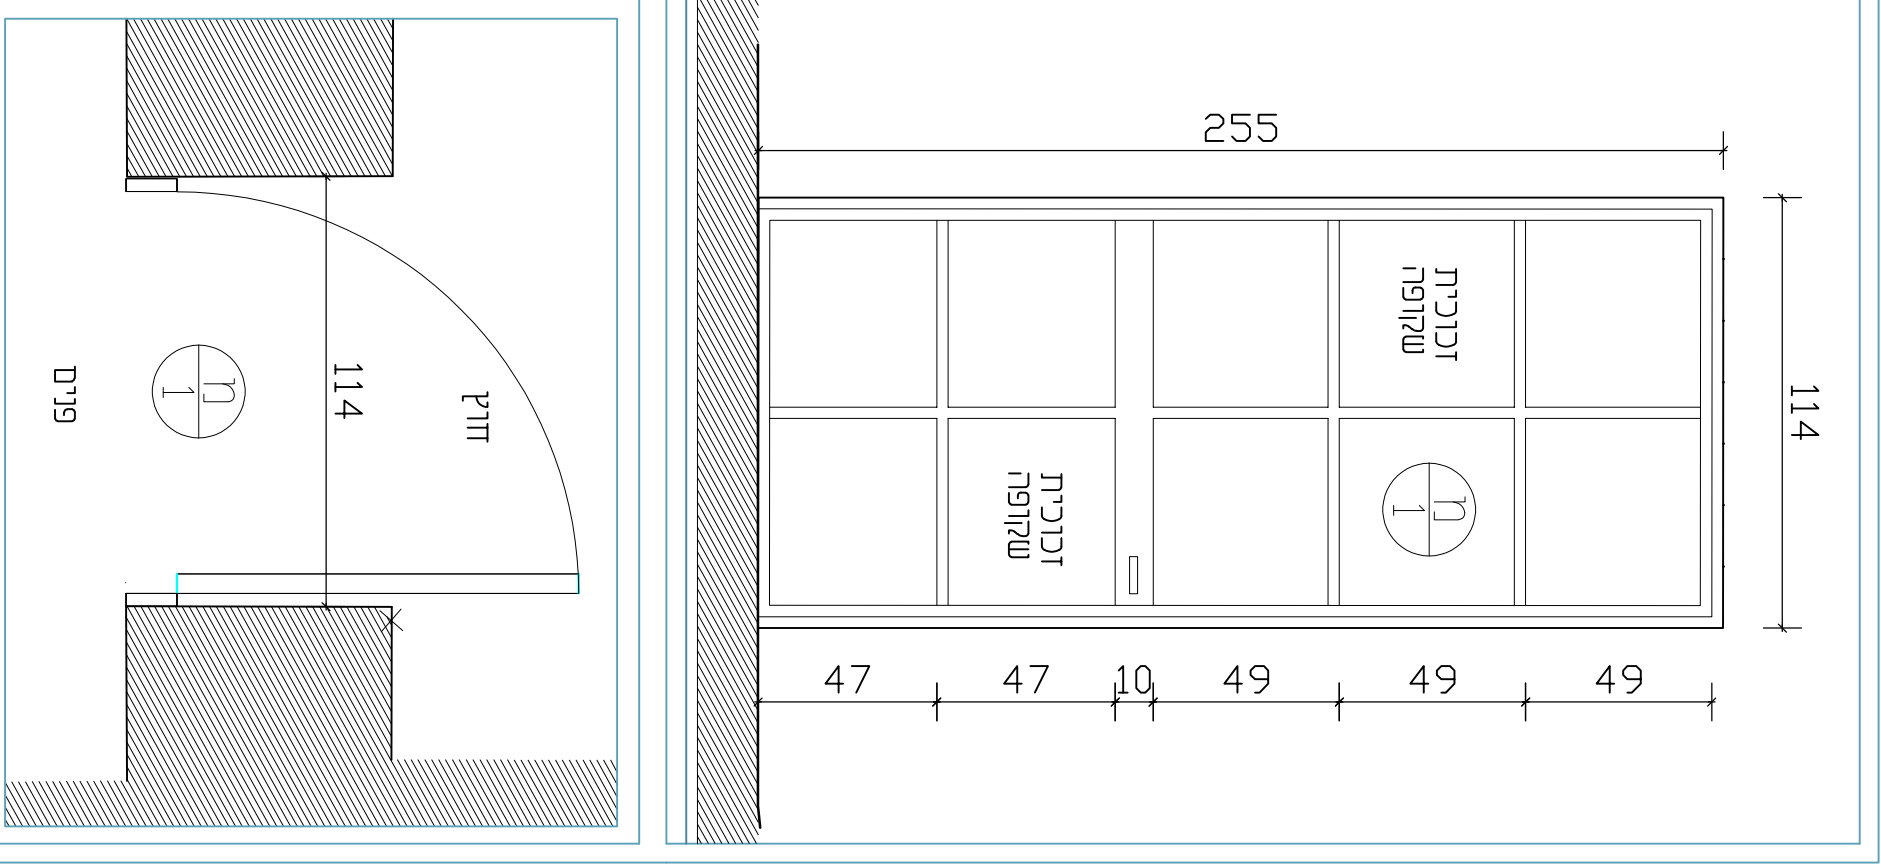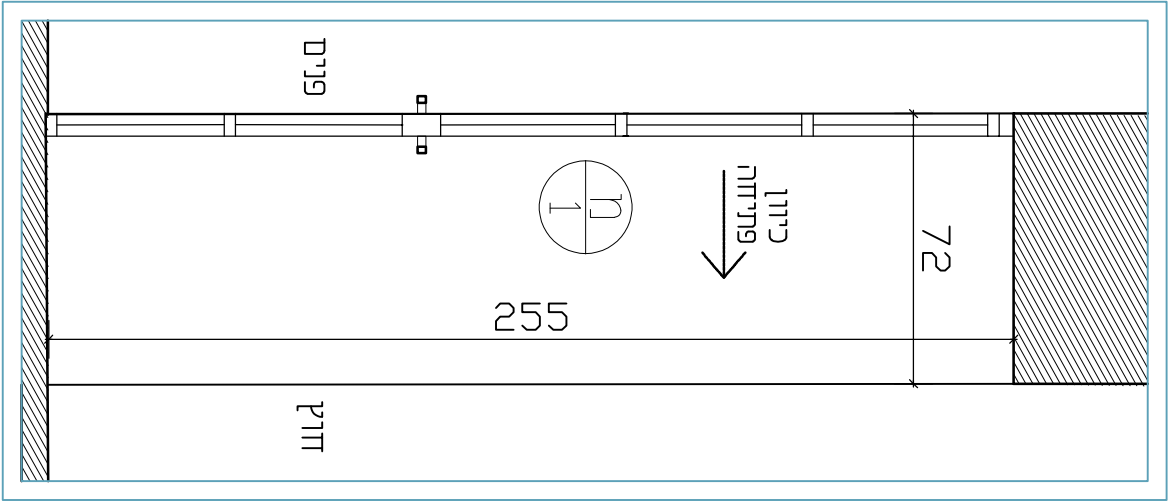



תכנית מסגרות
חדר חשמל

ת-3




ק.מ. 1:20

תאריך
23.04.2025

אמנון כספי - אדריכל
טלפון 054-5394609

ת-3	
מיקום	כניסה לחדר חשמל
סוג	דלת רפפה על ציר פד מגולוון
מידות	כללי 95x250
חלוקה	
אבזור	ידית רגילה מנעול צילינדר
כיוון פתירה	פנימה אל חדר חשמל
גוון	RAL 9001
רפפה	כיוון שלבים - אופקי מרווח בין שלבים - 50 מ"מ
כמות	1

באחריות הקבלן לקחת מידות
סופיות ומדויקות בשטח
ולתאמים אותו לפרט

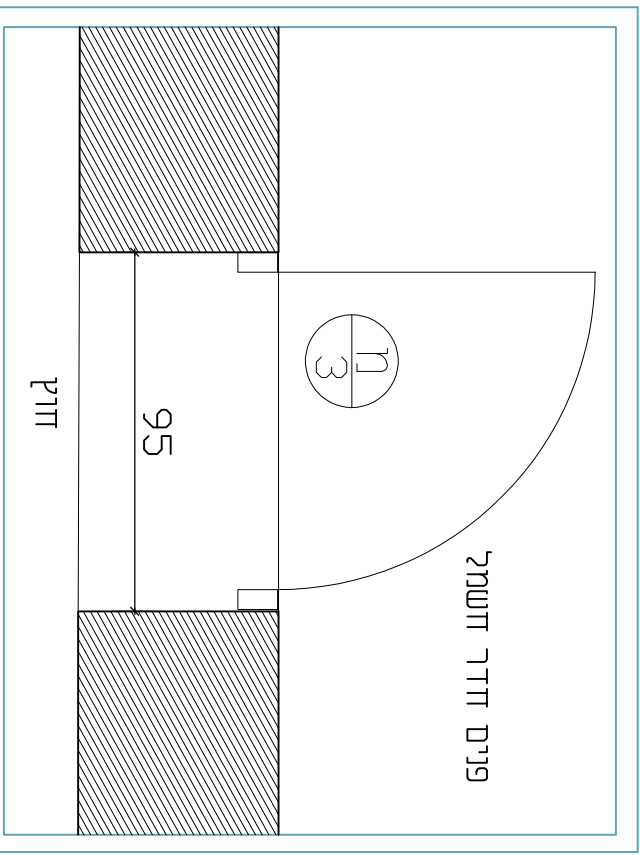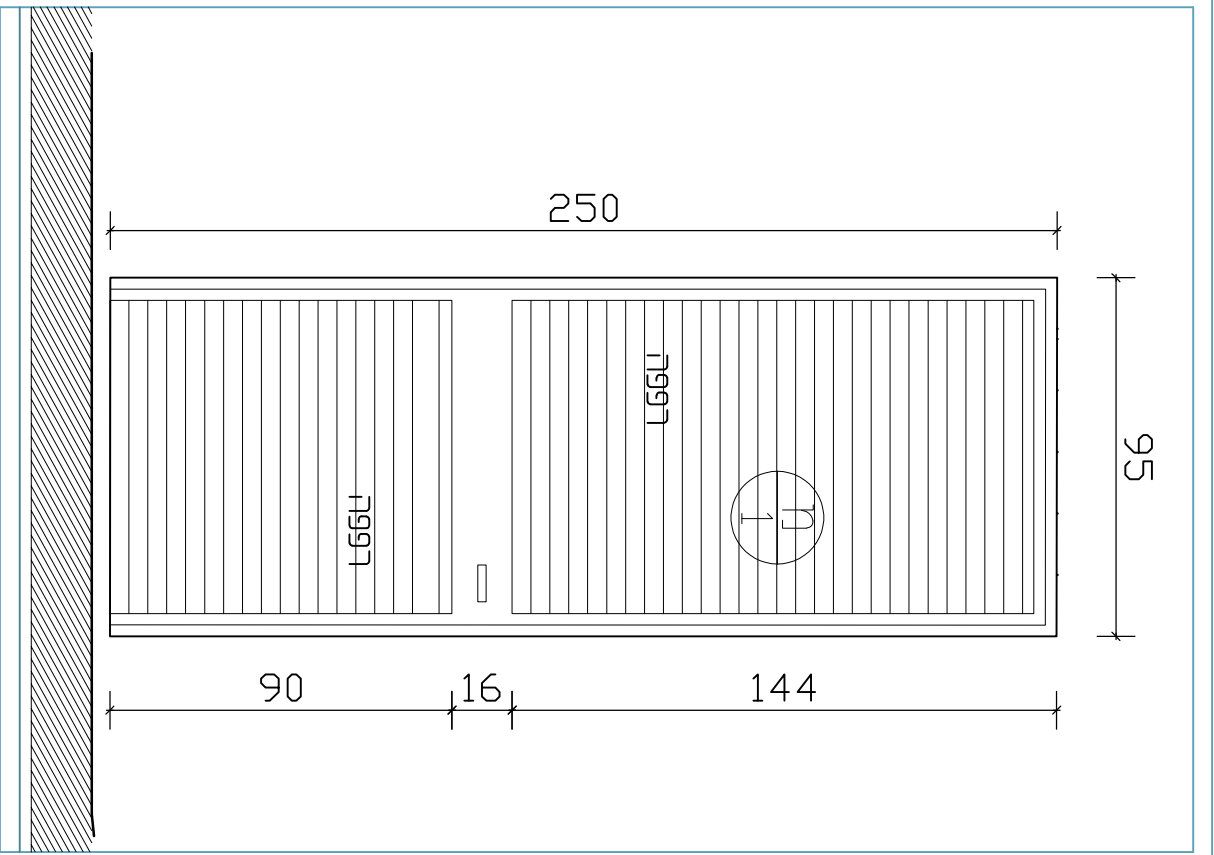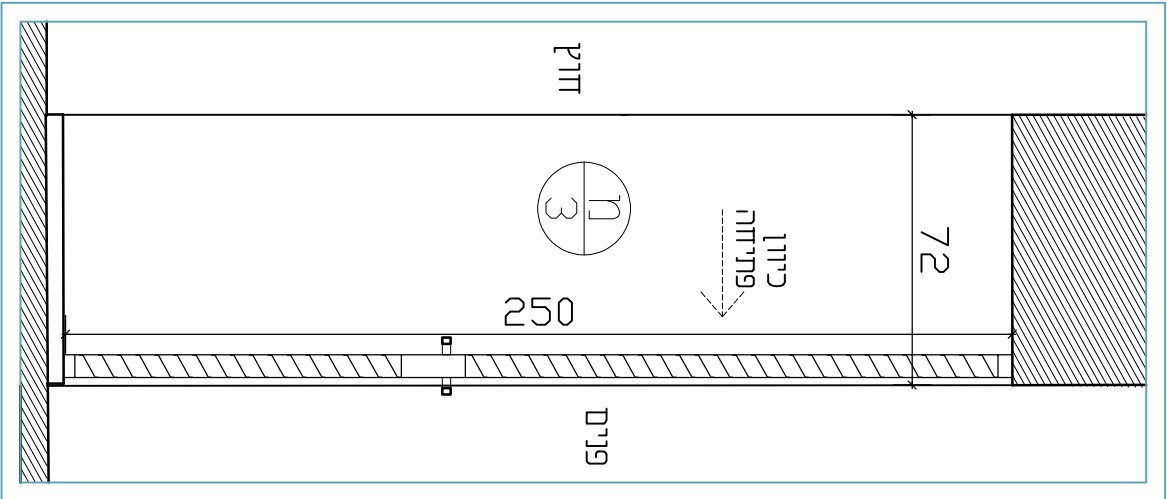



תכנית מסגרות	חלון לשופון	חזית גינה
-----------------	-------------	-----------

4-ח


ק.מ. 20:

תאריך
23.04.2025

אמנון כספי - אדריכל
טלפון 054-5394609

4-ח	
חלונות פונים לגינה ל"ד כניסה מוגשת	מיקום
חלון בגרי קיים לשופון	סוג
95x100 כללי	מידות
4 ריבועים	חלוקה
סובב ציר אופקי אמצעי	כיוון פתיחה
ברידח עליון קיים	
RAL 9001	גוון
פירוק וגרירה	רשיפה
צביעה מחדש מסגרת	
התקנת וגרירה חדשה זכוכית בטיחותית שקופה 3+4 מ"מ	
4 יחידות	כמות

באחריות המבלין לקוחת מידות
סופיות ומדידות בשטח
ולתאמים אותן לפרט

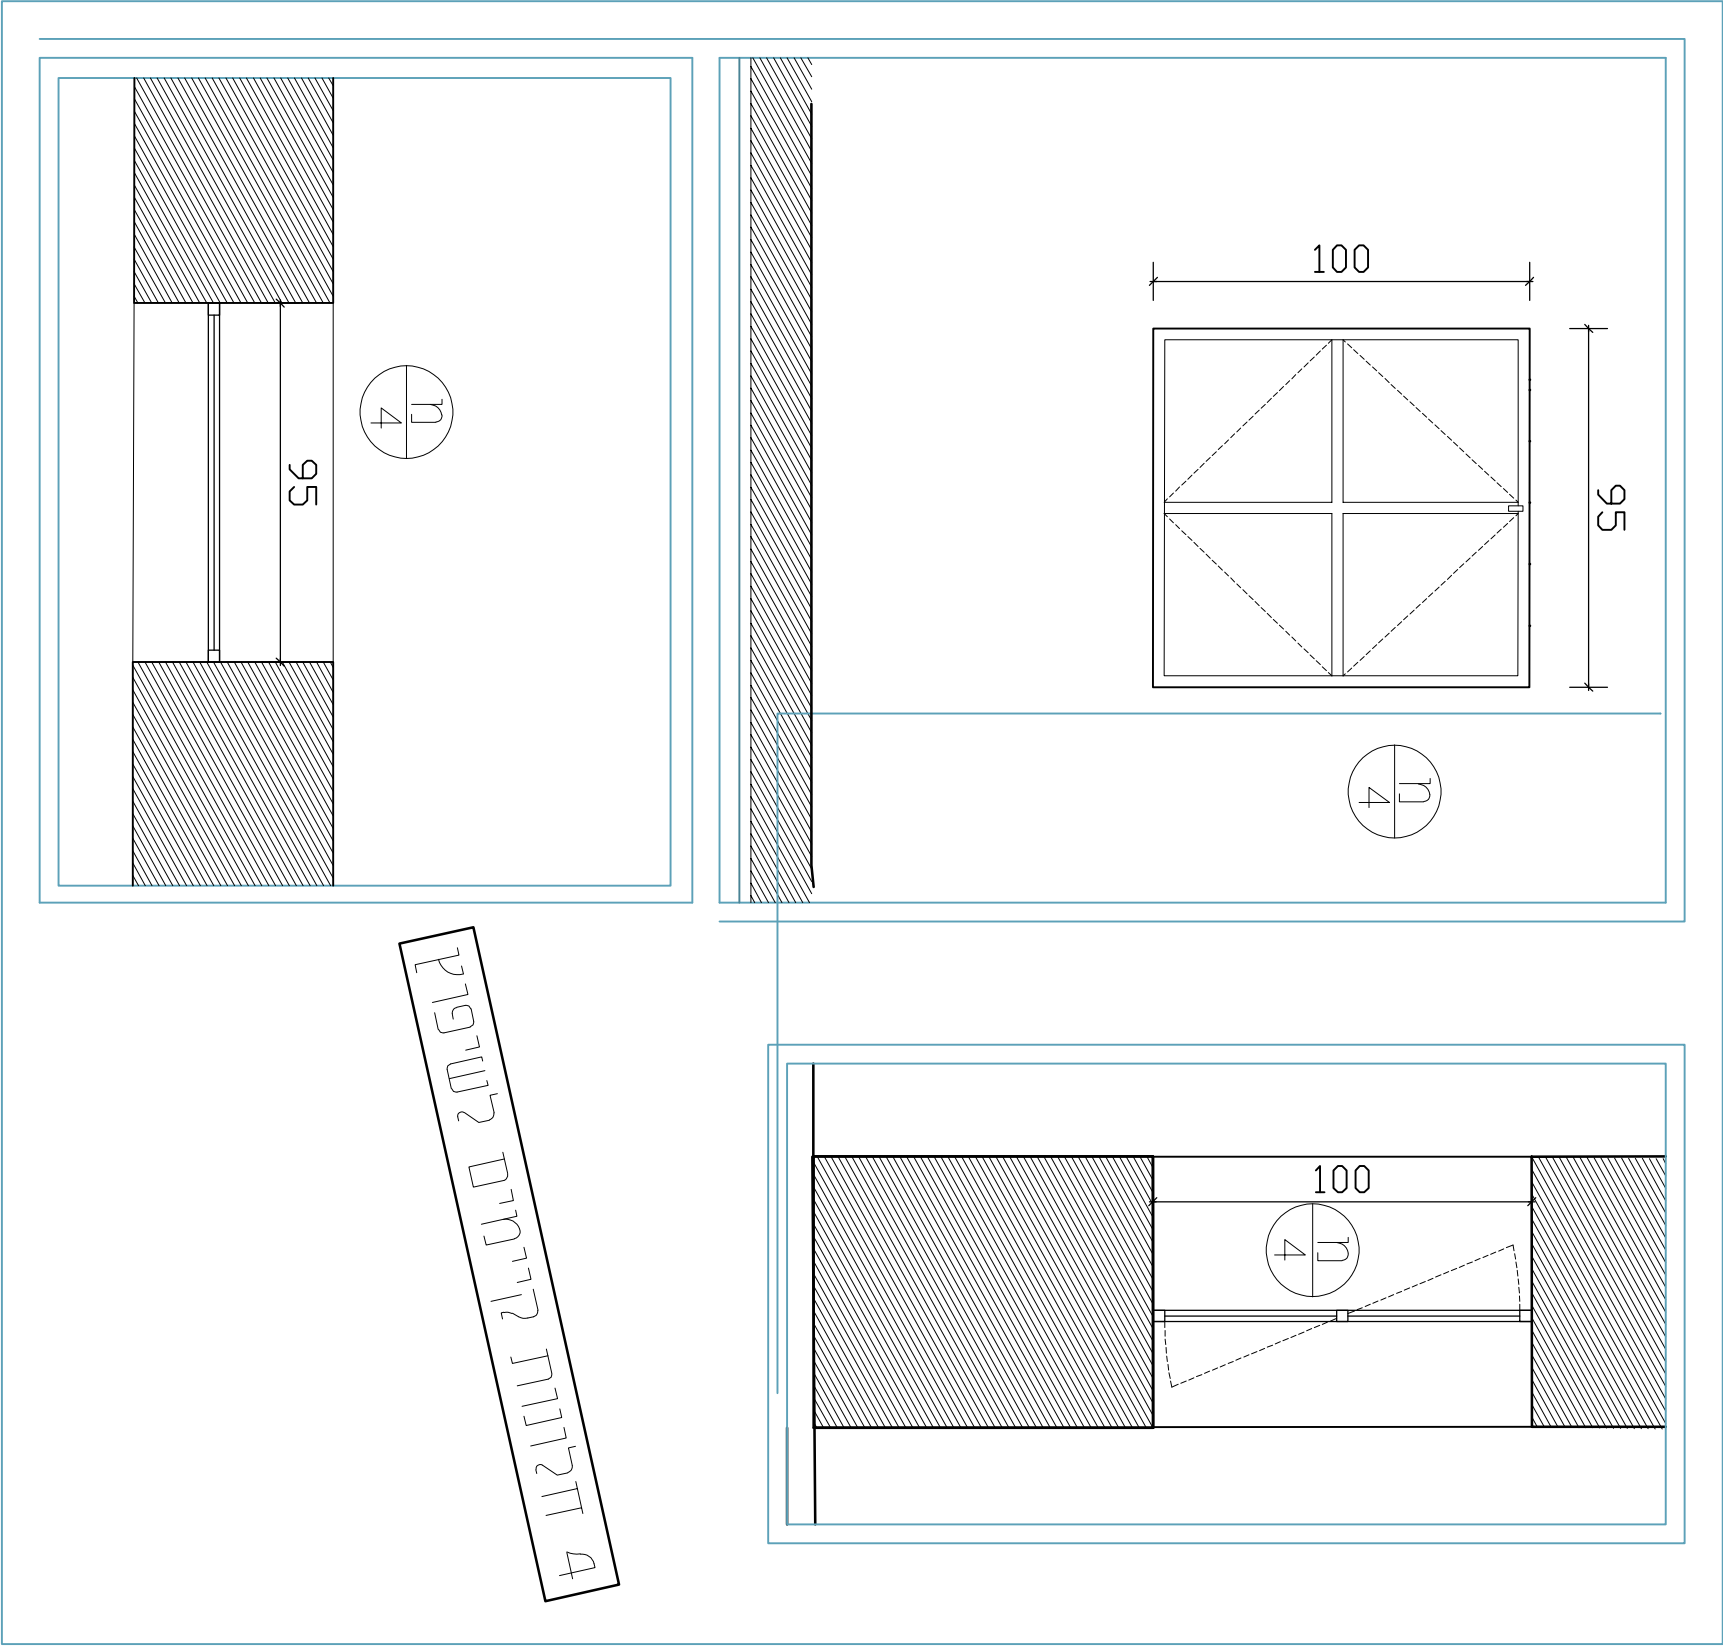



תכנית מסגרות
חלון בלגי
חזית גינה

5-ת


ק.מ. 20:1

תאריך
23.04.2025

אמנון כספי - אדריכל
טלפון 054-5394609

5-ת	
חלונות פונים לגינה מחלל מרכזי וקריאה	מיקום
סוג חלון בלגי חדש 2 כופים על ציר כדוממאת הקרים	סוג
95x125 כללי	מידות
6 ריבועים	חלוקה
פנימה	כיוון פתחה
ידית רגילה	אבזור
RAL 9001	גוון
זכוכית בטיחותית שקופה 3+4 מ"מ	דריג
5 יחידות	כמות

באחריית הקבלן לקוחת מידות
סופיות ומדידות בשטח
ולחמאים אותן לפרט

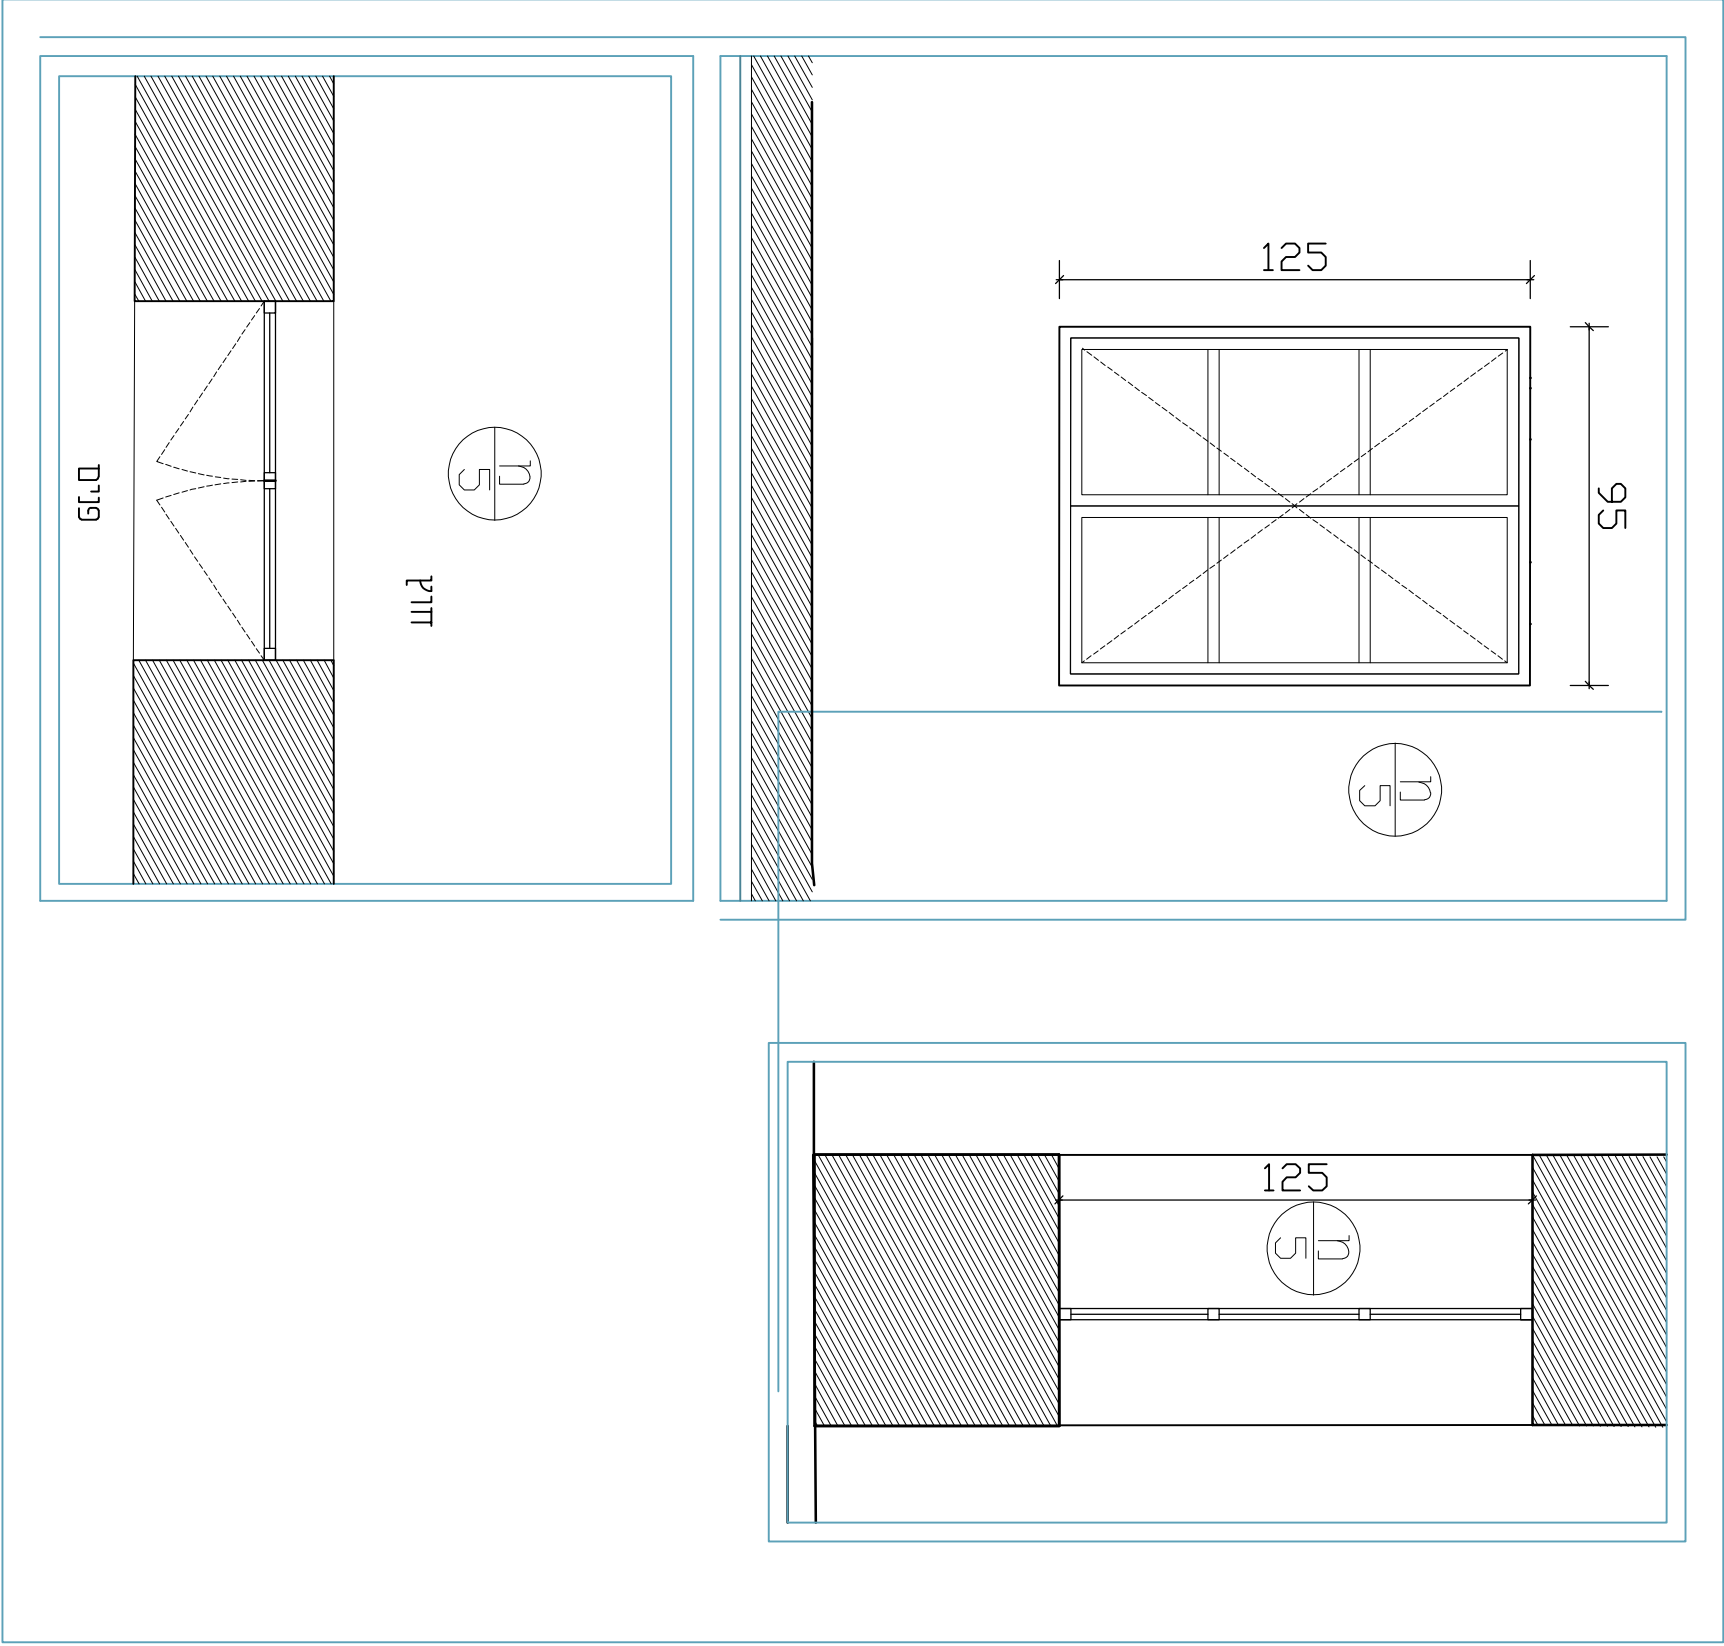



תכנית מסגרות
חלון לשיפוץ
חזית סמטא

ח-6


ק.מ. 20:1

תאריך
23.04.2025

אמנון כספי - אדריכל
טלפון 054-5394609

ח-6	
מיקום	חלונות פונים לסמטא סדנא מס' 4 וחדר מנוגלת
סוג	חלון בלגרי קריים לשיפוץ
מידות	כלגרי 90x95
חלוקה	4 ריבועים
כיוון פתירה	סובב ציר אופקי אמצעי
	בריד ענזין קריים
גוון	RAL 9001
רשיפוף	פירוק וגורית צביעה מחדש מסגרת
	התקנת וגורית חדשה זכוכית בטיחותית שקופה 5+6 מ"מ
כמות	5 יחידות 4 יח' קרימות לשיפוץ 1 יח' לשיחזור.השלמה

באחריית הקבלן לקוחות מידות
טופיות ומדייקות בשטח
ולחמאים אותן לפרט

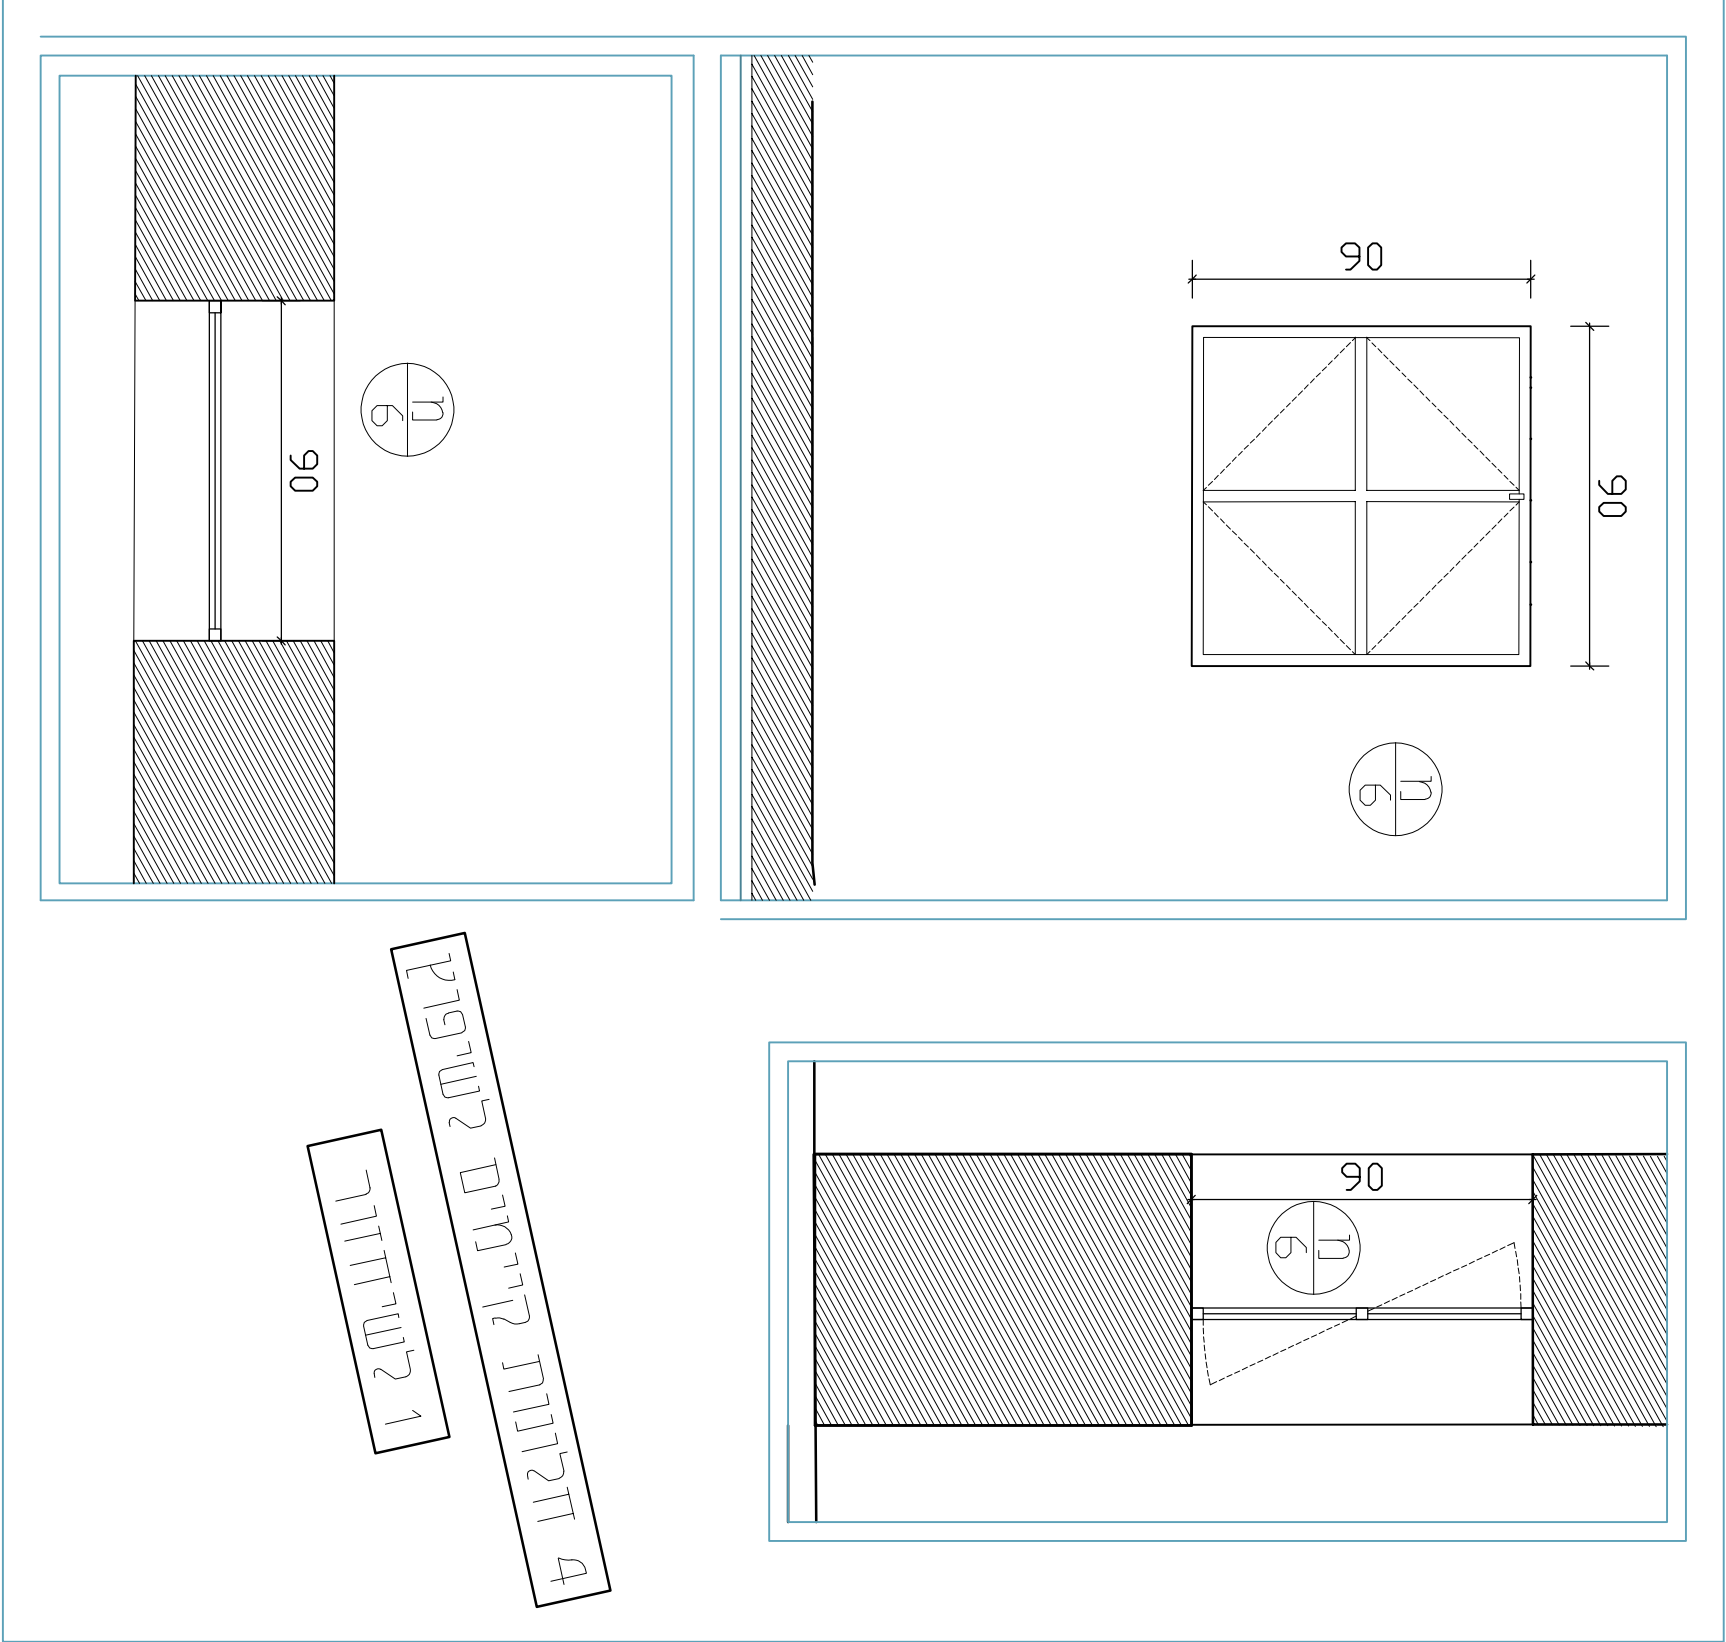



תכנית
מסגרות
חלון בלגי
לשיפוץ

7-ח



ק.מ. 20:1

תאריך
23.04.2025


אמנון כספי - אדריכל
טלפון 054-5394609

חלונות פנים לסמטא ולחצר משחקים סדנא חס' 3	מיקום
חלון ציר בלגי קיים לשיפוץ	סוג
כללי 50x70	מידות
2 ריבועים	חלוקה
ציר סובב פנימה	כיוון פתירה
RAL 9001	גוון
פירוק וגרירה	השיפוץ
צביעה מחדש מסגרת התקנת וגרית חדשה וכרכית בטיחותית שקופה 5+6 מ"מ	
10 יחידות	כמות
8 יד' קיימות לשיפוץ 2 יד' לשחזור.השלמה	

באחריות הקבלן לקחת מידות
סופיות ומדויקות בשטח
ולחתום אותן לפרט

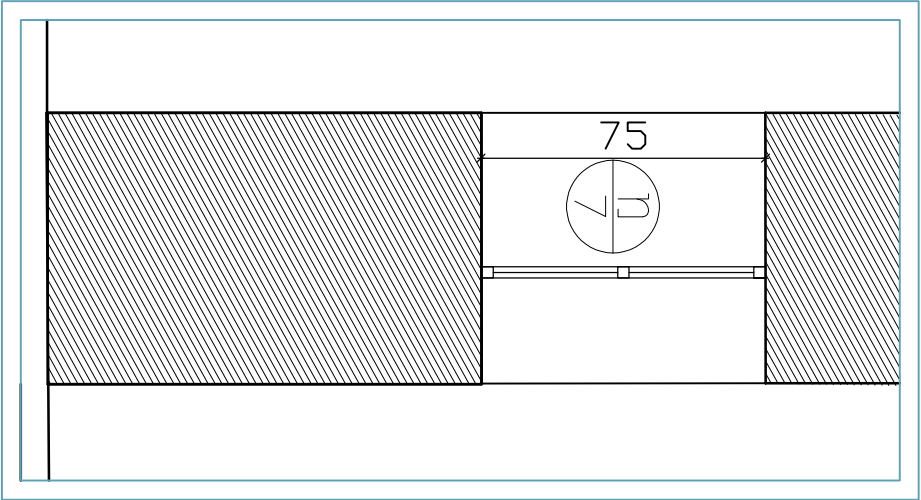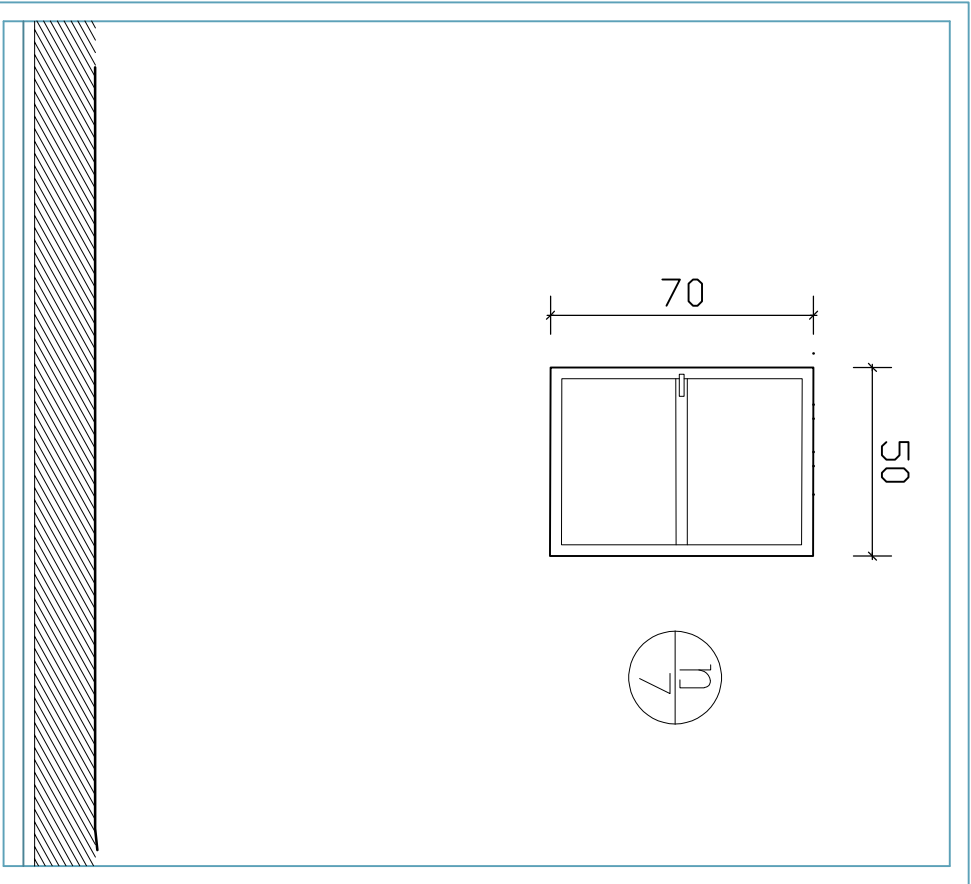

8 חלונות קיימים לשיפוץ
2 לשחזור

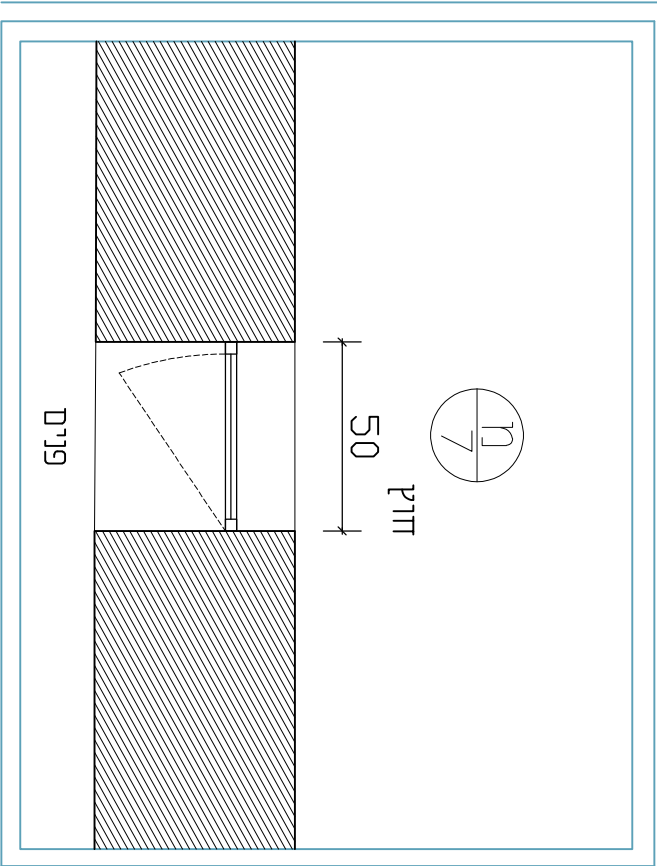



תכנית
מסגרת

השלמת חלון

סדנא 2-1

8-ת



ק.מ. 20:1

תאריך
23.04.2025

אמנון כספי - אדריכל
טלפון 054-5394609

8-ת	
מיקום	חלון לדפוס משותף בין סדנא 1 ל-2
סוג	עמוד קיר הפדור השלמת חלון
מידות	כלי 140x160
חלוקה	2 ריבועים
עמוד	פרופיל 150x150 מ"מ מיקום לפי מדידה
גוון	RAL 9001
זיגוג	התקנת זוגית חדשה זכוכית בטיחותית שקופה 5+6 מ"מ
כמות	1 יחיד

באחריות המבלין לקוחות מידות
טופיות ומדידות בשטח
ולתאמת אותן לפרט

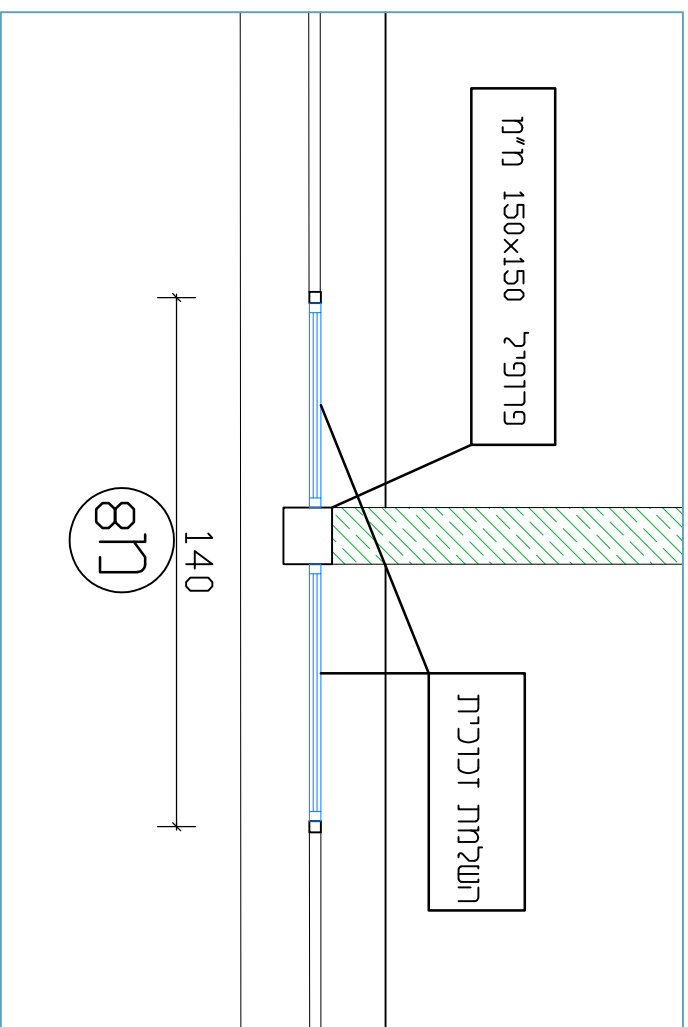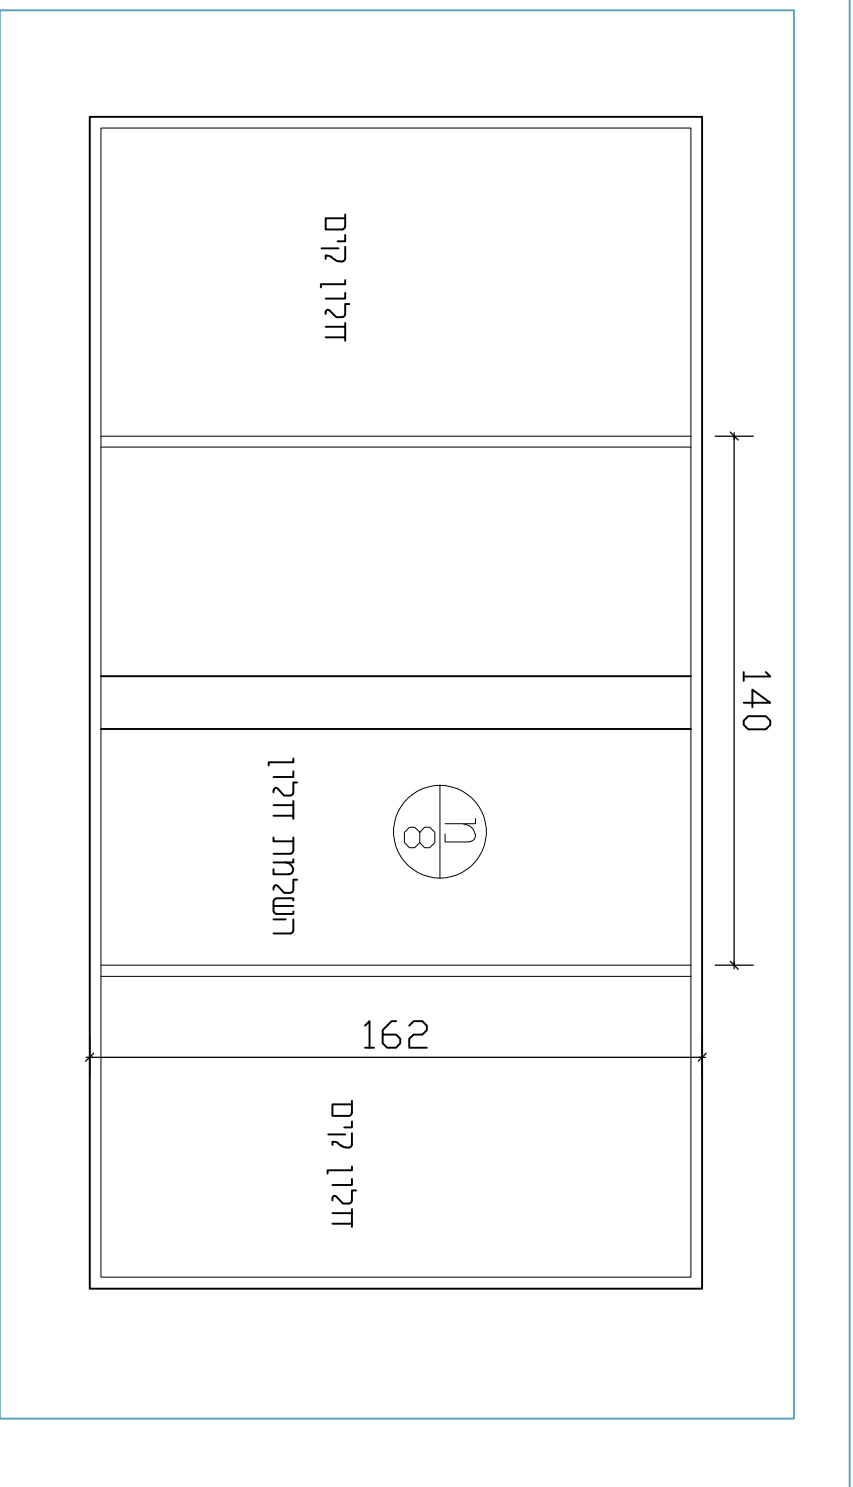



תכנית
מסגרות
גמון זכוכית
כניסה גינה


9-ת

אמנון כספי - אדריכל
טלפון 054-5394609
אדריכל





תאריך
8.7.2025

9-ת	
כניסה מוגשת יציאה לכיוון גינה	מיקום
גמון ברזל וזכוכית	סוג
300x400 כללי	מידות
5 רצועות זכוכית כ"א במידות 80x300	חלוקה
ברזל מגולוון 2 עמודים 15/15 קורה 120/80 קורות ירדות ט"ר 80	ברזל
חלוקה אל הדצור	כיוון שירפוע
RAL 9001	גוון
זכוכית בטיחותית שקופה 6+6 מ"מ	זיגוג
1	כמות

פרט
ק.מ. 10:1

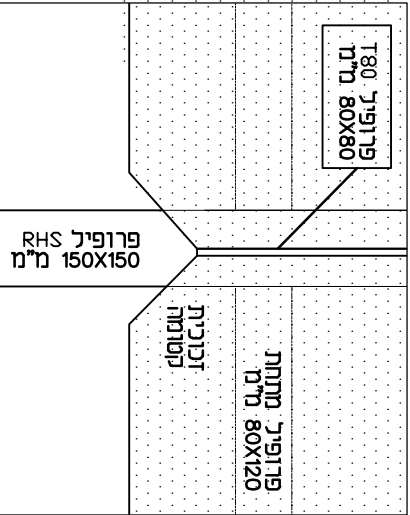

פרט
ק.מ. 10:1

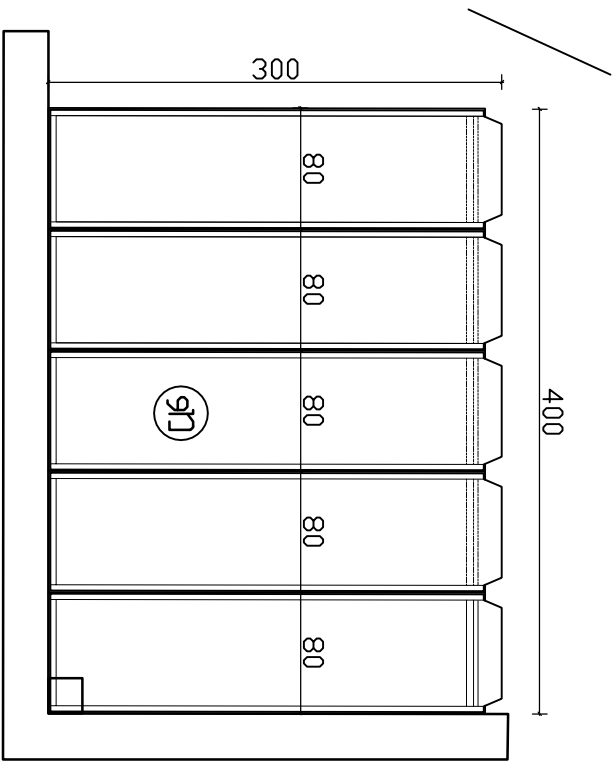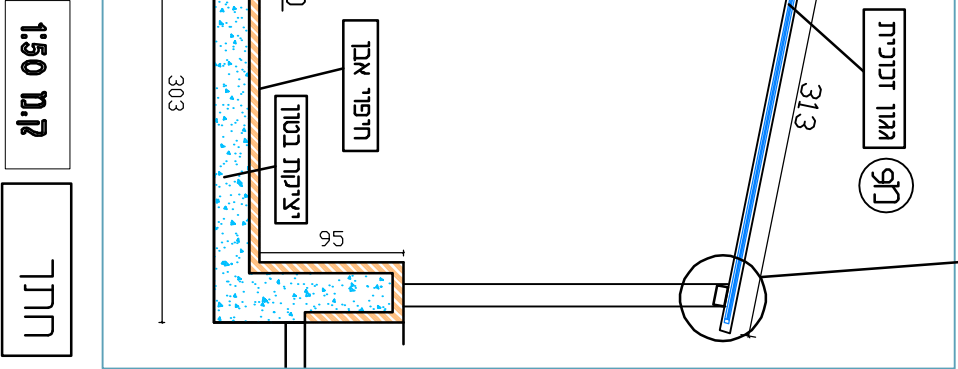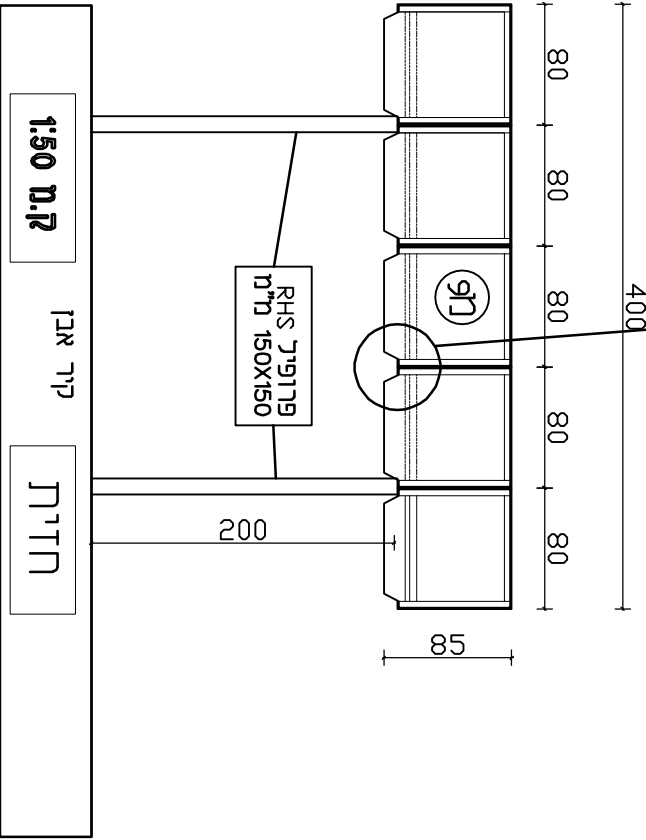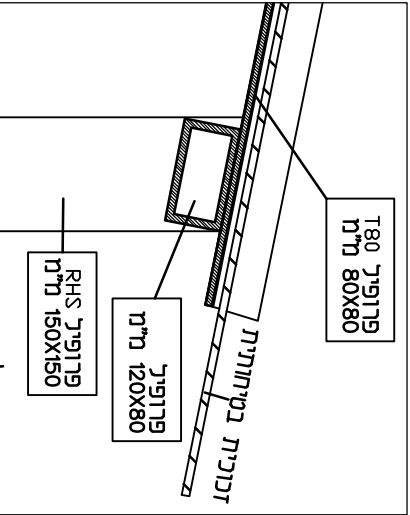


מרחק הליכה לפי סבלות 3.2.15.5		
התקלות		עם מתלים נדרש
ממוצע		
מרחק הליכה	60	21
פרוזדור ללא מוצא	6	-
מהלך משותף	23	7.8

לוח פיקוד כבאים ימוקם בכניסה לבניין או
 במקום נגיש ישירות אל החוץ כמפורט בנספח
 מקורפו משרכת כריית חרום
 לוח פיקוד ובקרה למערכת גילוי אש ראשי
 מפסק חשמל חירום ראשי

מקרא לתכנית בטיחות	

לוח פיקוד כבאים ימוקם בכניסה לבניין וא
 במקום גישה ישירה אל החנין במפנה בנספח
 מסמך דרך ח"ח ראשי ציבורים
 מסמך דרך לגורמים (בעזרת מפתח מיוחד)
 מסמך הפעלה משודר לשמורר עם שמיר שמורר עשן
 מסמך הפעלה מודיע לשמורר עם בחינים
 לצורך פתיחת חילות ממונים אוטומטית לשמורר עשן
 מסמך הפעלה ממוי עם לוח
 מקורפו מטרבת כרית חדרם
 לוח פיקוד ובורה למטרבת גילוי אש ראשי
 שלפוח כבאים

ציאה למוצא בטוח

פרודור ללא מוצא - אורך הפרודור עד xx מ'

אורך מהלך משותף בהתאם טבלה

מויח אילכה מקהוד ממויטת אל

דך מוצא בטוח/ציאה/חנין חילוף

מתוכננו שחרור עשן משטח החלכל
 שטח החלכל: 27 מ"ר
 חישוב: $27 \times 1.5 = 0.4$ מ"ר
 מתוכננים פתחים ותעלות לשחרור עשן
 שטח הפתחים: 0.4 מ"ר

ב. אזורים בהם לא נדרשים שליטה/שחרור עשן

- 1) **סידורי שליטה בעשן מפורטים בפרק ה' בתקנות:** סימן ב' - סידורי שליטה בעשן על פי חלק הבניין; וסימן ג' - סידורי שליטה בעשן על פי יעוד הבניין, מפרטים המקומות בהם נדרש לבצע פליטת עשן.
- 2) כמו כן בפרק ז' - בניין גבוה ורב קומות ובפרק ט - מקומות התקהלות.
- 3) על פי התקנות לא נדרש להתקין סידורי שליטה בעשן במחסני דיירים הממוקמים בקומות מגורים כאשר כניסה אליהם מתוך הדירה, בחדרי חשמש ששטחם קטן מ- 40 מ"ר, בחדרים טכניים, חדרי דואר, חדרי מחשב, ארכיונים וחדרי אכסון המשמשים משרדים בקומות משרדים, מטבחונים ללא ביטול, חדרי שרות ללא מטען אש גדול או שימושים דומים.

הגרות כלליות לחובנית:
 • בעל הבצע לאמס מירות בשמש מרס ביוצע
 • עד כל יא האמסא מירות בשמש
 • בעל כלחורטי בפני המחכונס לפני המסך ביוצע
 • ביוצע יחולל לאחר קבלת כל החובניות
 • הרצונות מרסחכונס ורועותם הללוים לפיוס
 • המכס בשמש וזו הארצי הנקדקד תאמסא העבודה בשמש
 • כל חובנית העוציע לבדח מוכנית אדיכנית א.

לכל חובנית

מכבר ☐ לאישור ☒

מס ניכיון :	00	מהדורה :	01
קנה מידה :	1:50	גודל דף :	A0
תאריך מקור :	10.04.25	תאריך עדכון :	

פרמי מתכננים:
ירדן פז - סטודיו לתכנון ועיצוב פנים
נייד - 052-3905438
מייל - RDENPAZ20@GMAIL.COM

פרמי מחכננים:
אדו"אסף שוקרון -
סטודיו אדריכלות ועיצוב פנים
נייד - 054-6829999
CHSTUDIO01@GMAIL.COM מייל -