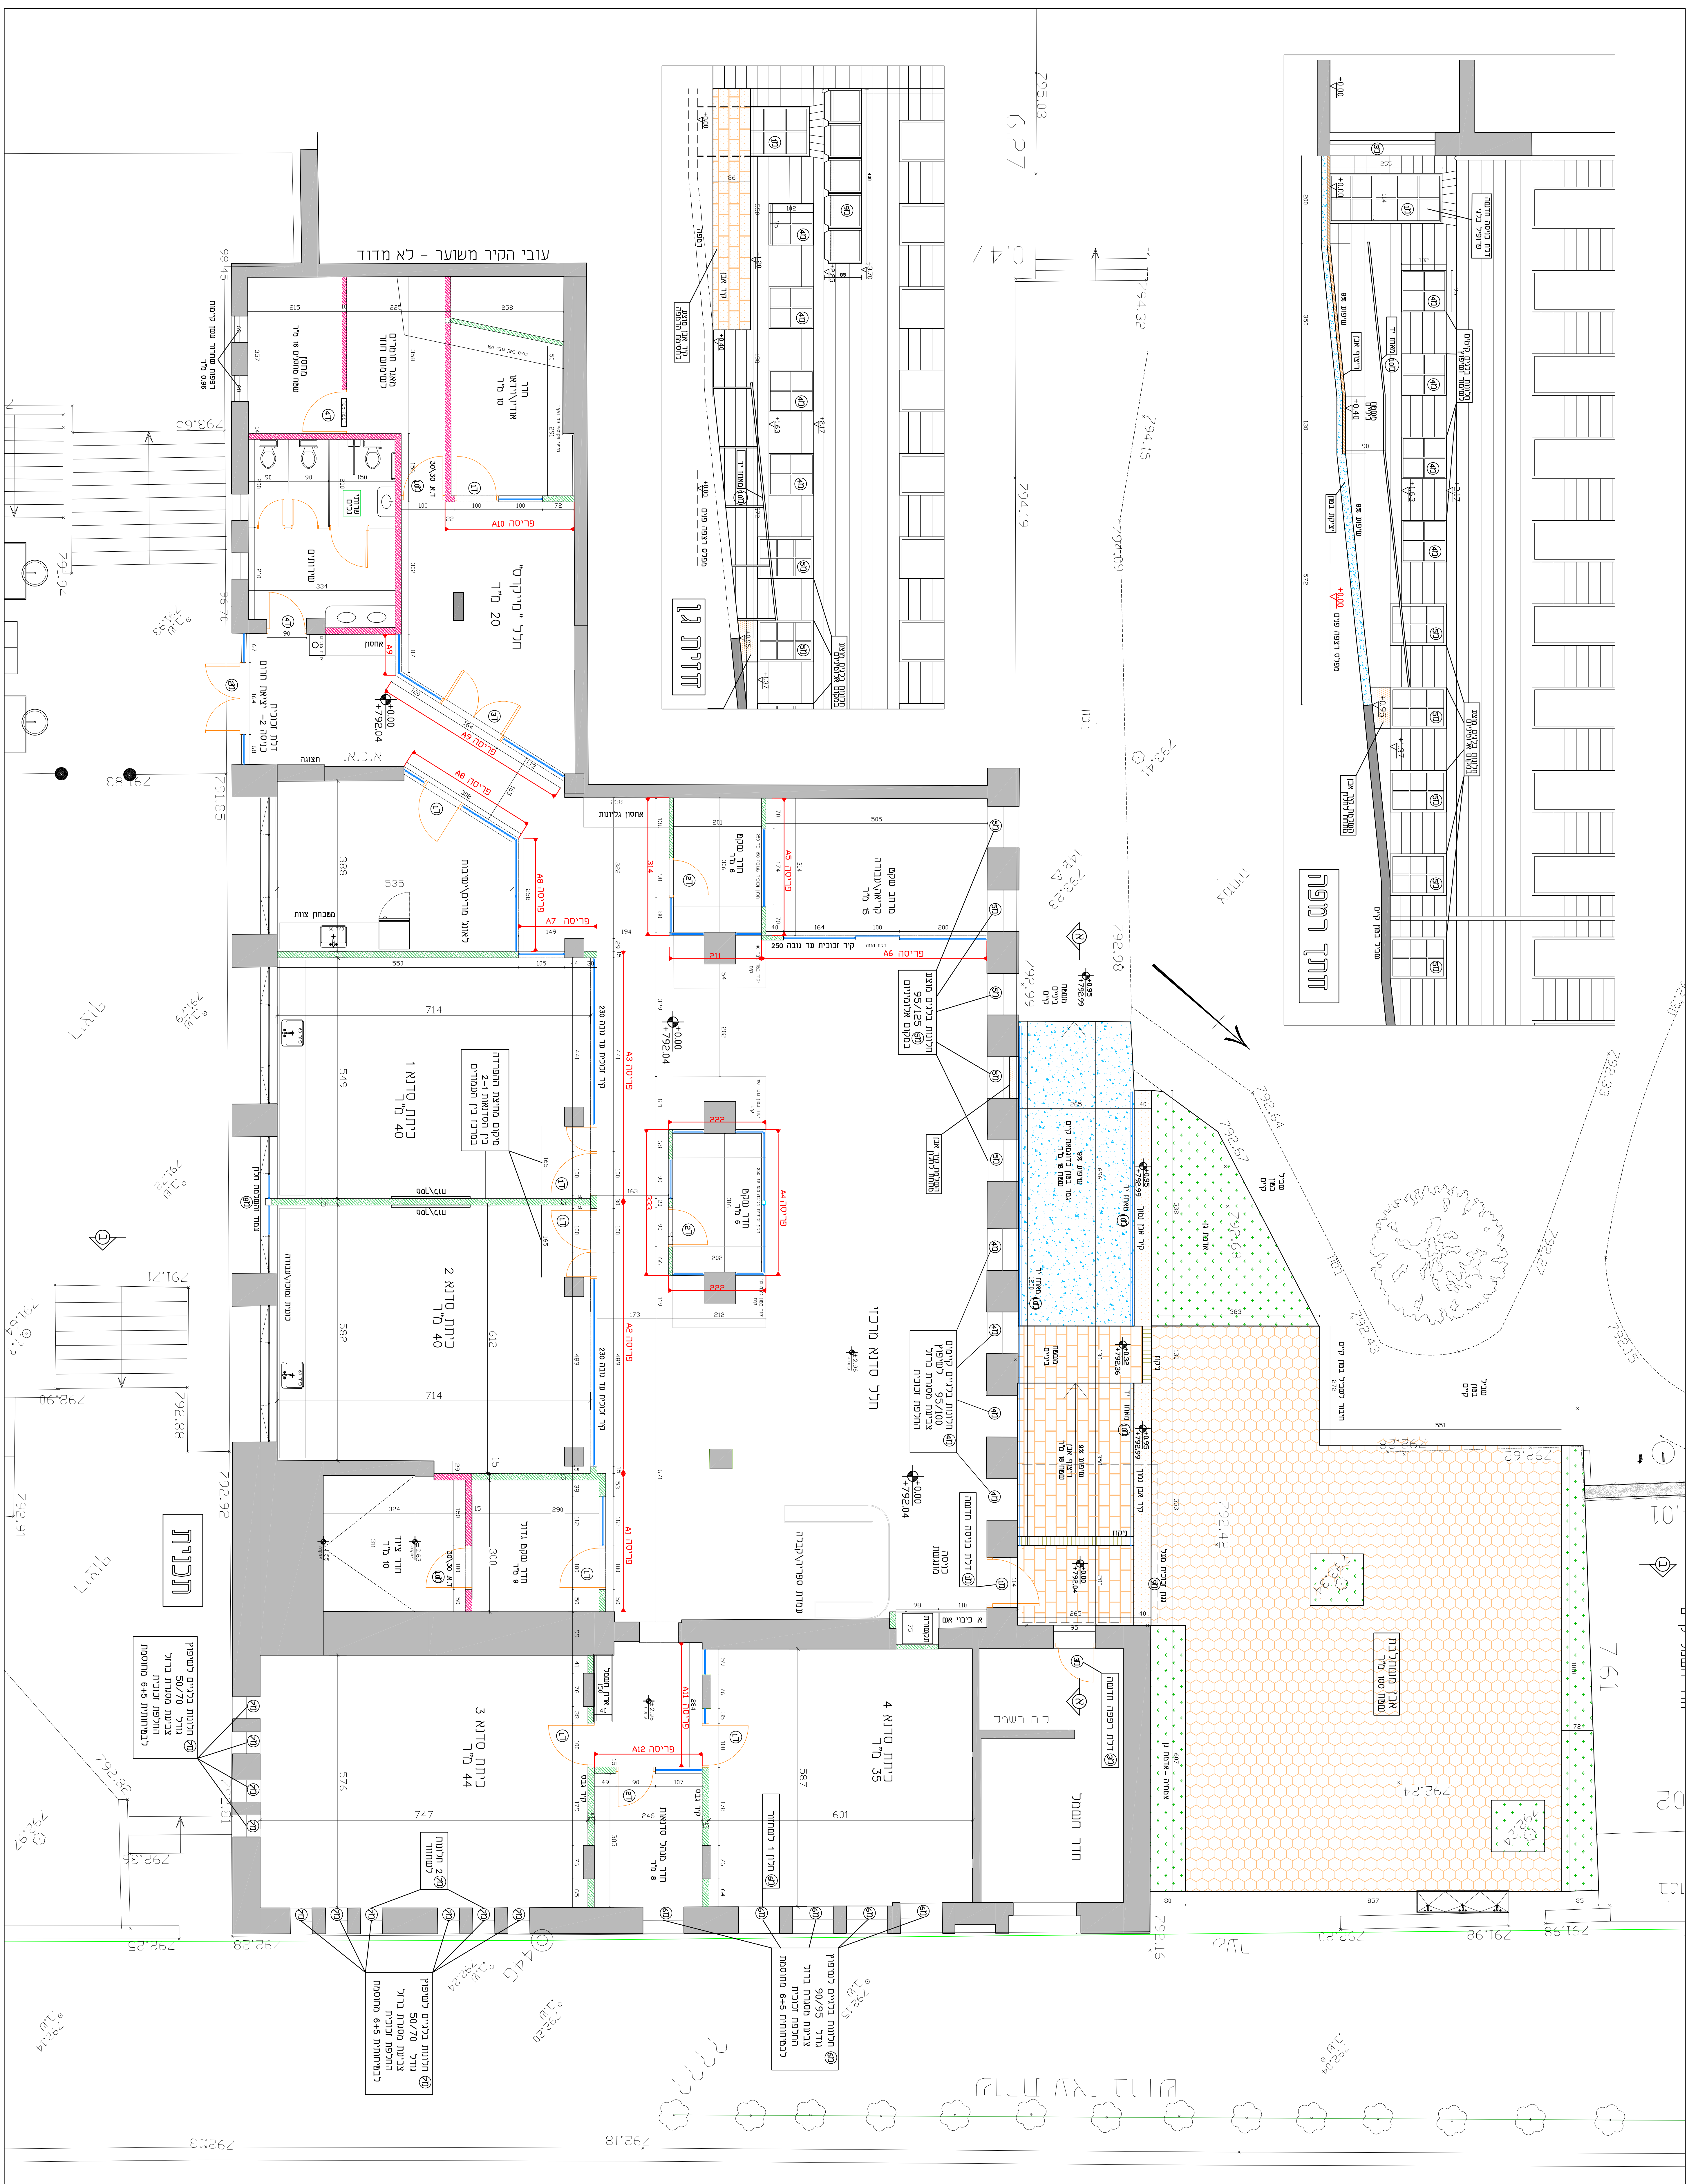
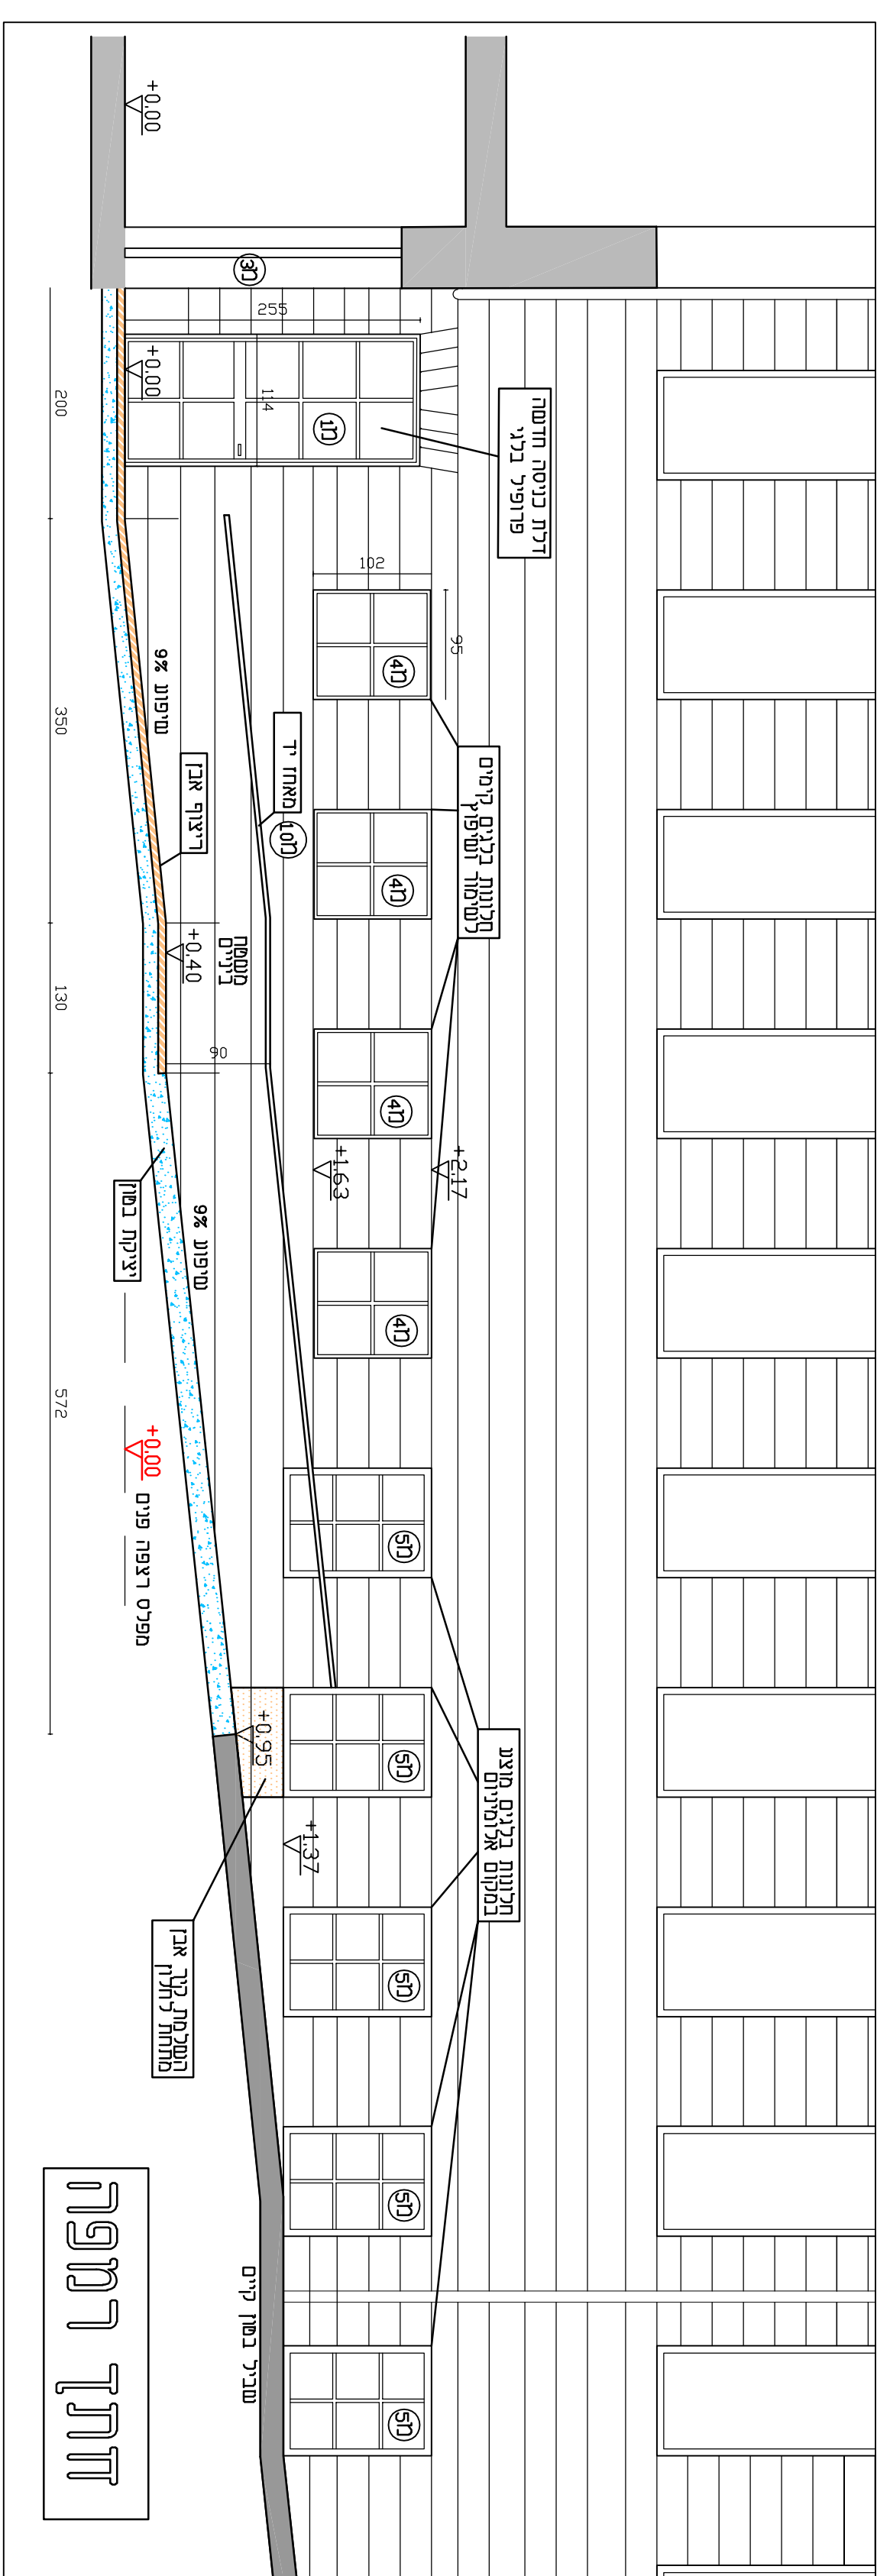


[illegible]

קיר קריר	
קיר גבט	
בזקן 10	
מוצת זוכרית	
ריצוף אבן חורז	
רמפה בטון	

[illegible]

תכנית עבודה 2026 תוכנית עבודה	
מכללת דוד יקין מרכז טכנולוגיות עם תעודות	רגילות ☐ כן ☒ לא חסר נכס נכס
סמלל בריט מודרנית - D תוכנית בריט	מסמכים מסמכים
מסמכים 1500 מסמכים	מסמכים 2 מסמכים

אמנון כספי
מנכ"ל
054-5394609
caspi.amnon@gmail.com

ע'רוב פנים:
אסר שיקור וירדן פד
054-6829999
osarchstudio@gmail.com